


PÔDORYS 1. NP - BÚRACIE PRÁCE  
M 1 : 100

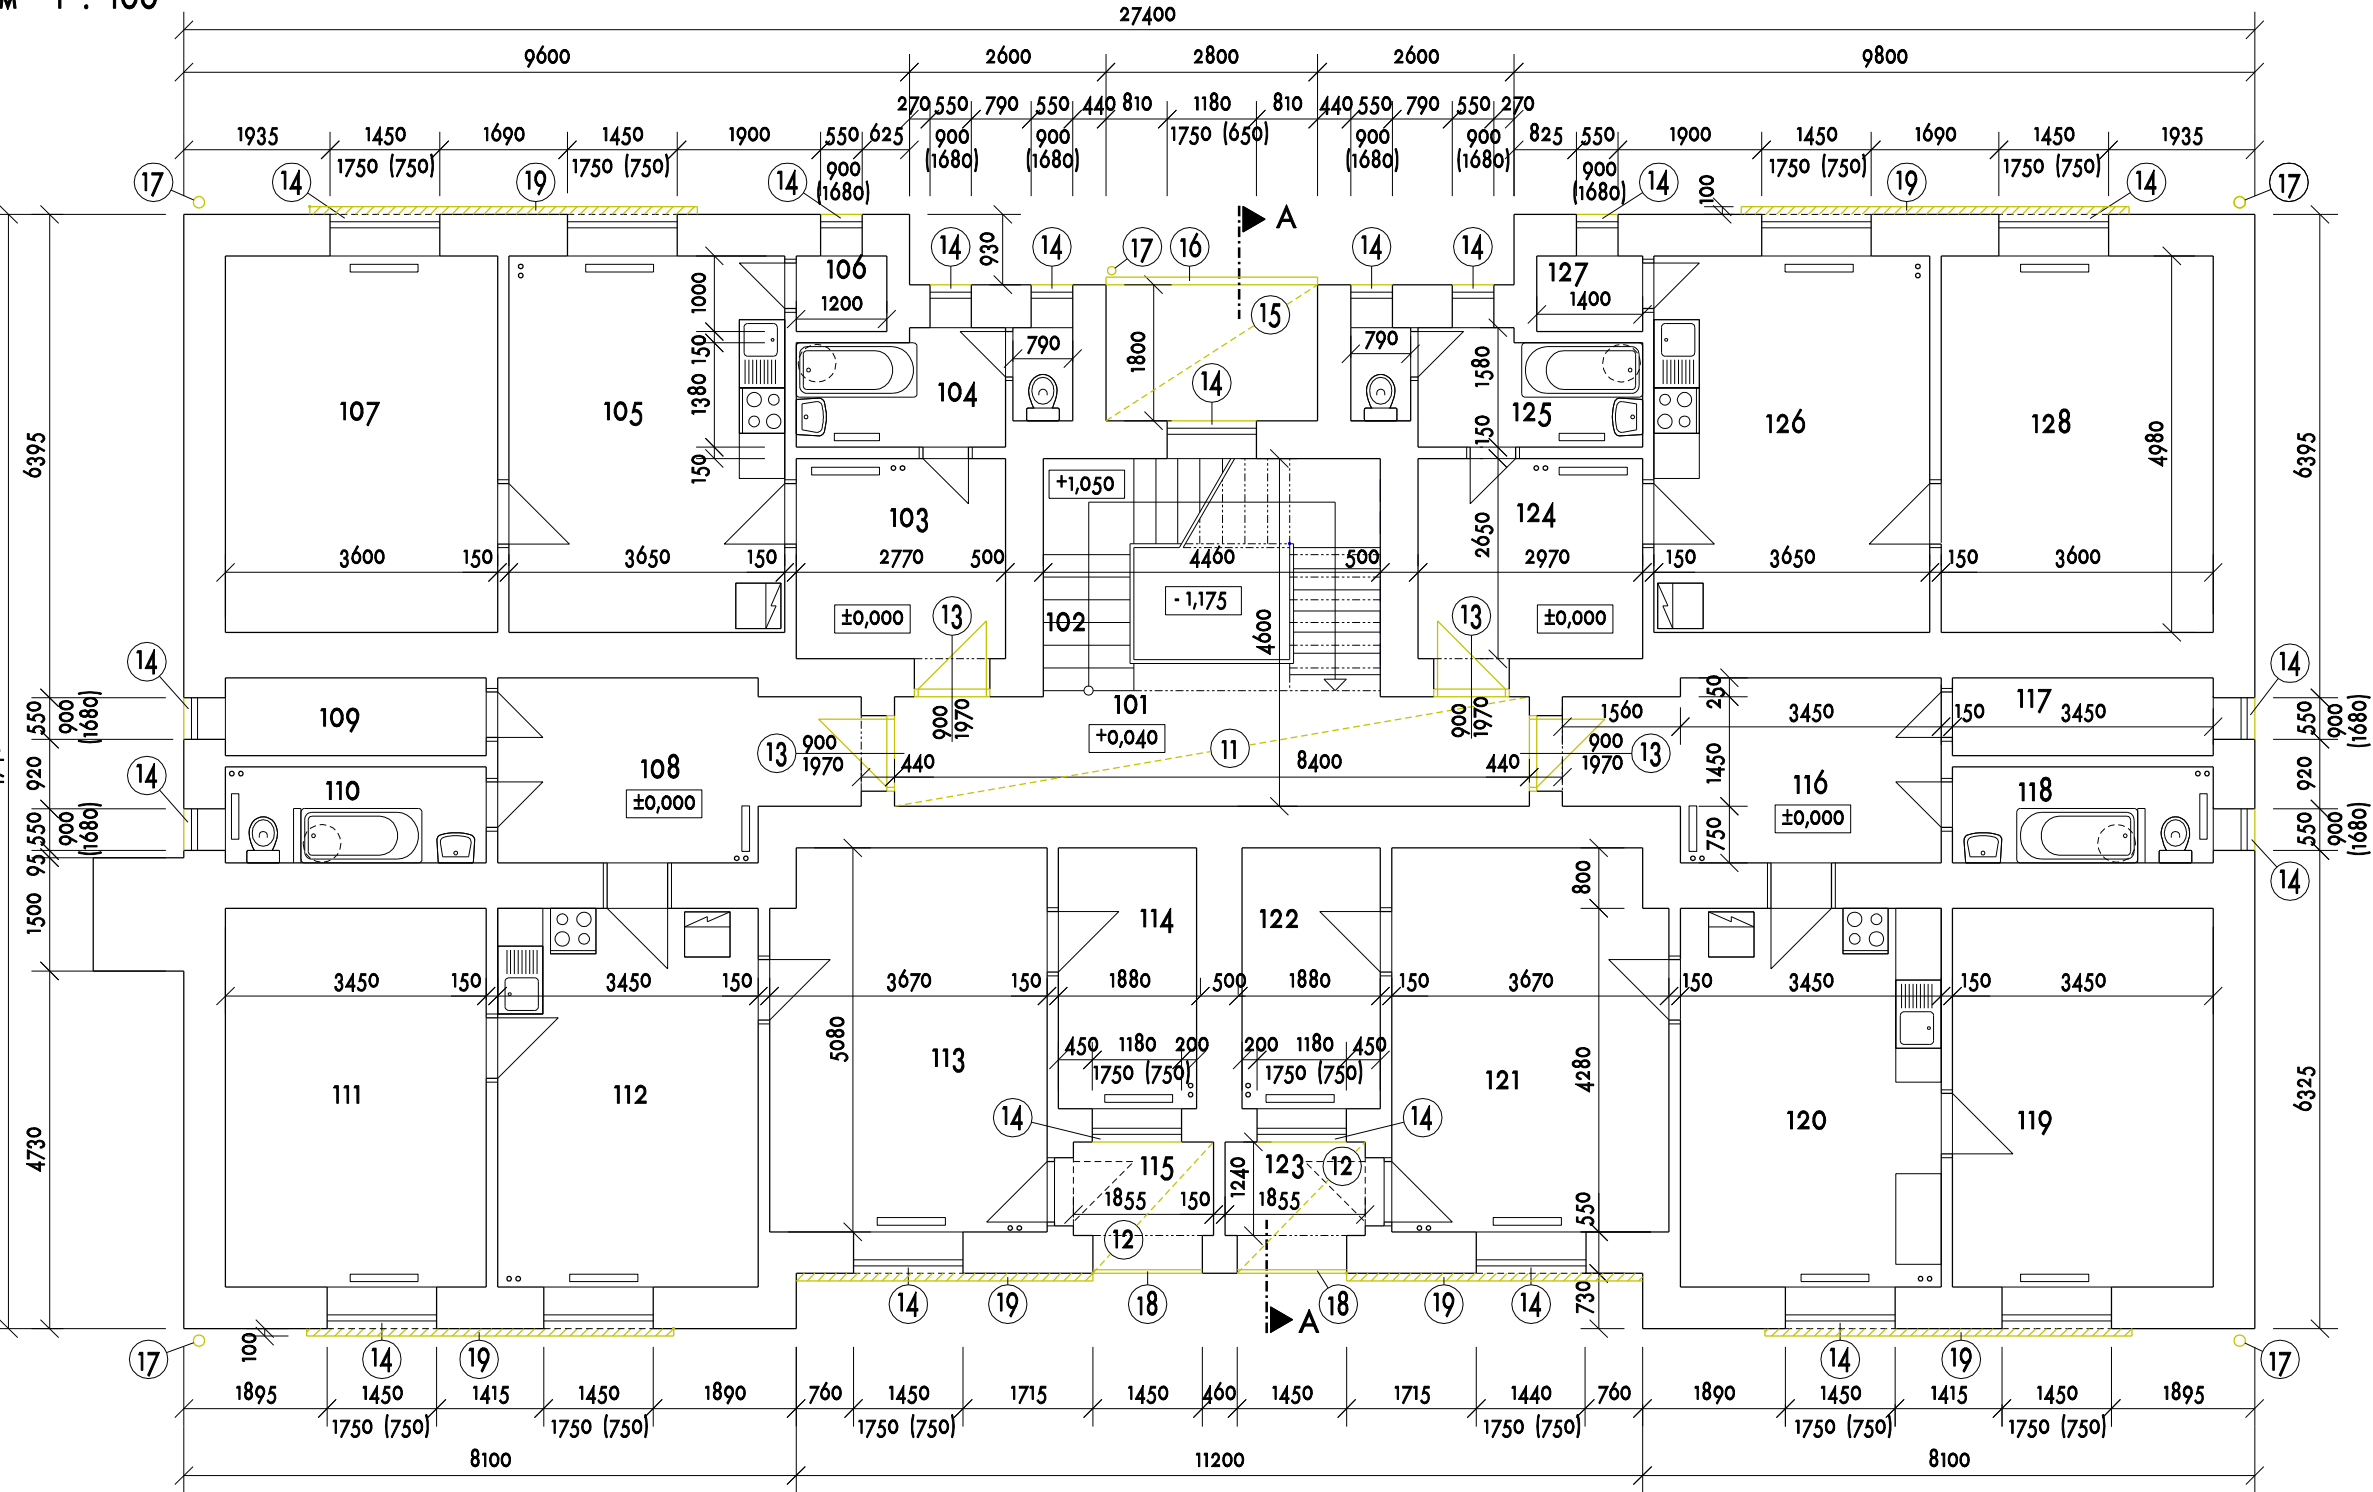

LEGENDA :

- JESTVUJÚCE KONŠTRUKCIE
- BÚRACIE PRÁCE

POZNÁMKY :

- TABUĽKA BÚRACÍCH PRÁČ VIĎ TECHNICKÁ SPRÁVA

LEGENDA MIESTNOSTÍ

Č. M.	NÁZOV MIESTNOSTI	PLOCHA (M2)
101	CHODBA	13,64
102	SCHODY	9,79
103	PREDSIEŇ	7,34
104	KÚPEĽŇA + WC	5,05
105	OBYTNÁ KUCHYŇA	18,18
106	KOMORA	1,20
107	IZBA	17,93
108	PREDSIEŇ	10,42
109	KÚPEĽŇA + WC	3,55
110	KOMORA	4,38
111	IZBA	17,28
112	IZBA	17,28
113	OBYTNÁ KUCHYŇA	18,36
114	ŠATNÍK	6,33
115	LOGGIA	2,30
116	PREDSIEŇ	10,42
117	KÚPEĽŇA + WC	3,55
118	KOMORA	4,38
119	IZBA	17,28
120	IZBA	17,28
121	OBYTNÁ KUCHYŇA	18,36
122	ŠATNÍK	6,33
123	LOGGIA	2,30
124	PREDSIEŇ	7,34
125	KÚPEĽŇA + WC	5,05
126	IZBA	18,18
127	KOMORA	1,20
128	IZBA	17,93

Navrhov:	Ing. Jana Jedlnáková	<div></div> <div>ING. JANA JEDLNÁKOVÁ</div> <div>LETNÁ 45, 040 01 KOŠICE</div> <div>TEL : +421 915 640 833</div>
Zodpovedný proj.:	Ing. Jana Jedlnáková	
Vypracoval:	Ing. Jana Jedlnáková	
Investor:	OBEC BUŽICA Bužica č. 130, 044 73, Bužica	
Miesto stavby:	Bužica, parcela č. 277	
Stavba: SKVALITNENIE BÝVANIA PRE OBYVATEĽOV Z MRK BYTOVÝ DOM - 8 BJ - PRESTAVBA		Počet A4: 2
		Dátum: 06/2019
		Stupeň: REALIZAČNÝ PROJEKT
Časť: ARCHITEKTÚRA A STATIKA		Arch.č.: A - 5. 2019. D - R. 3
Obsah: PÔDORYS 1. NP - BÚRACIE PRÁCE		Mierka: 1 : 100 Č.výkresu: 3