


PÔDORYS 2. NP - BÚRACIE PRÁCE
M 1 : 100

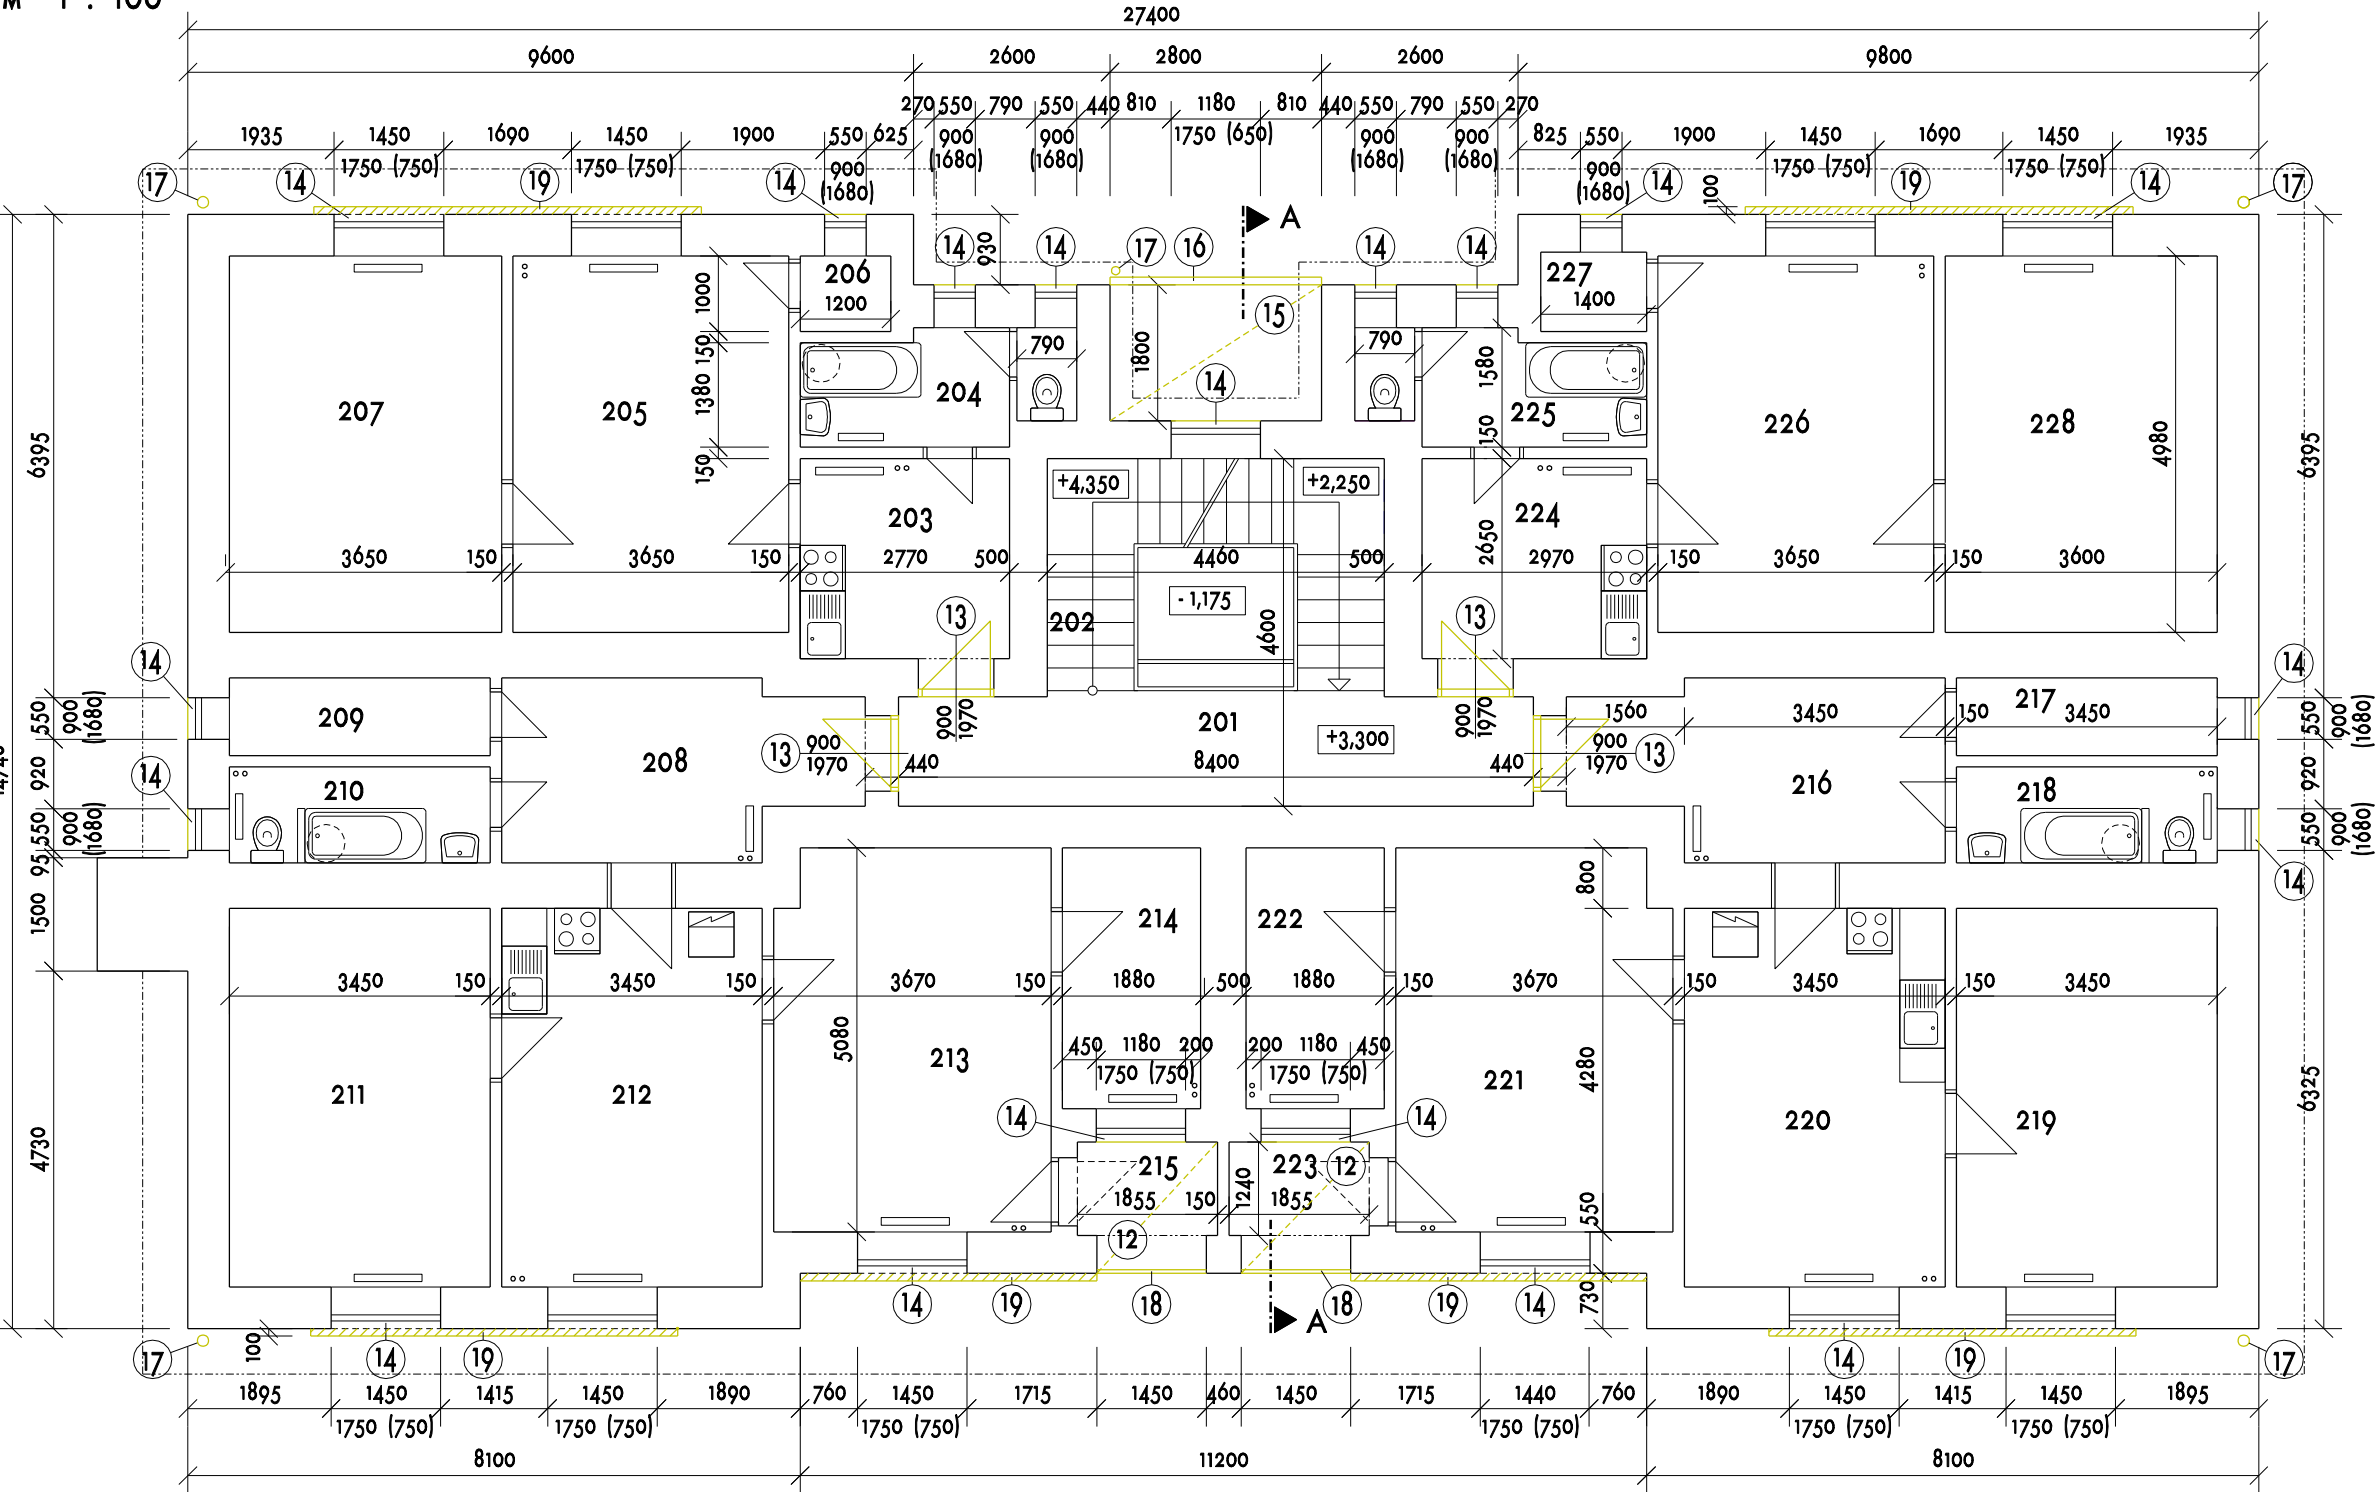

LEGENDA :

- JESTVUJÚCE KONŠTRUKCIE
- BÚRACIE PRÁCE

POZNÁMKY :

- TABUĽKA BÚRACÍCH PRÁČ VIĎ TECHNICKÁ SPRÁVA

LEGENDA MIESTNOSTÍ

| Č. M. | NÁZOV MIESTNOSTI | PLOCHA (M2) |
|-------|------------------|-------------|
| 201 | CHODBA | 13,64 |
| 202 | SCHODY | 9,79 |
| 203 | KUCHYŇA | 7,34 |
| 204 | KÚPEĽŇA + WC | 5,05 |
| 205 | IZBA | 18,18 |
| 206 | KOMORA | 1,20 |
| 207 | IZBA | 17,93 |
| 208 | PREDSIEŇ | 10,42 |
| 209 | KÚPEĽŇA + WC | 3,55 |
| 210 | KOMORA | 4,38 |
| 211 | IZBA | 17,28 |
| 212 | IZBA | 17,28 |
| 213 | OBYTNÁ KUCHYŇA | 18,36 |
| 214 | ŠATNÍK | 6,33 |
| 215 | LOGGIA | 2,30 |
| 216 | PREDSIEŇ | 10,42 |
| 217 | KÚPEĽŇA + WC | 3,55 |
| 218 | KOMORA | 4,38 |
| 219 | IZBA | 17,28 |
| 220 | IZBA | 17,28 |
| 221 | OBYTNÁ KUCHYŇA | 18,36 |
| 222 | ŠATNÍK | 6,33 |
| 223 | LOGGIA | 2,30 |
| 224 | KUCHYŇA | 7,34 |
| 225 | KÚPEĽŇA + WC | 5,05 |
| 226 | IZBA | 18,18 |
| 227 | KOMORA | 1,20 |
| 228 | IZBA | 17,93 |

| | | |
|--|--|---|
| Navrhov: | Ing. Jana Jedlnáková | <div></div> <div>ING. JANA JEDLNÁKOVÁ</div> <div>LETNÁ 45, 040 01 KOŠICE</div> <div>TEL : +421 915 640 833</div> |
| Zodpovedný proj.: | Ing. Jana Jedlnáková | |
| Vypracoval: | Ing. Jana Jedlnáková | |
| Investor: | OBEC BUŽICA Bužica č. 130, 044 73, Bužica | |
| Miesto stavby: | Bužica, parcela č. 277 | |
| Stavba: SKVALITNENIE BÝVANIA PRE OBYVATEĽOV Z MRK BYTOVÝ DOM - 8 BJ - PRESTAVBA | | Počet A4: 2 |
| | | Dátum: 06/2019 |
| | | Stupeň: REALIZAČNÝ PROJEKT |
| Časť: ARCHITEKTÚRA A STATIKA | | Arch.č.: A - 5. 2019. D - R. 4 |
| Obsah: PÔDORYS 2. NP - BÚRACIE PRÁCE | | Mierka: 1 : 100 Č.výkresu: 4 |