


PÔDORYS STRECHY - BÚRACIE PRÁCE  
M 1 : 100

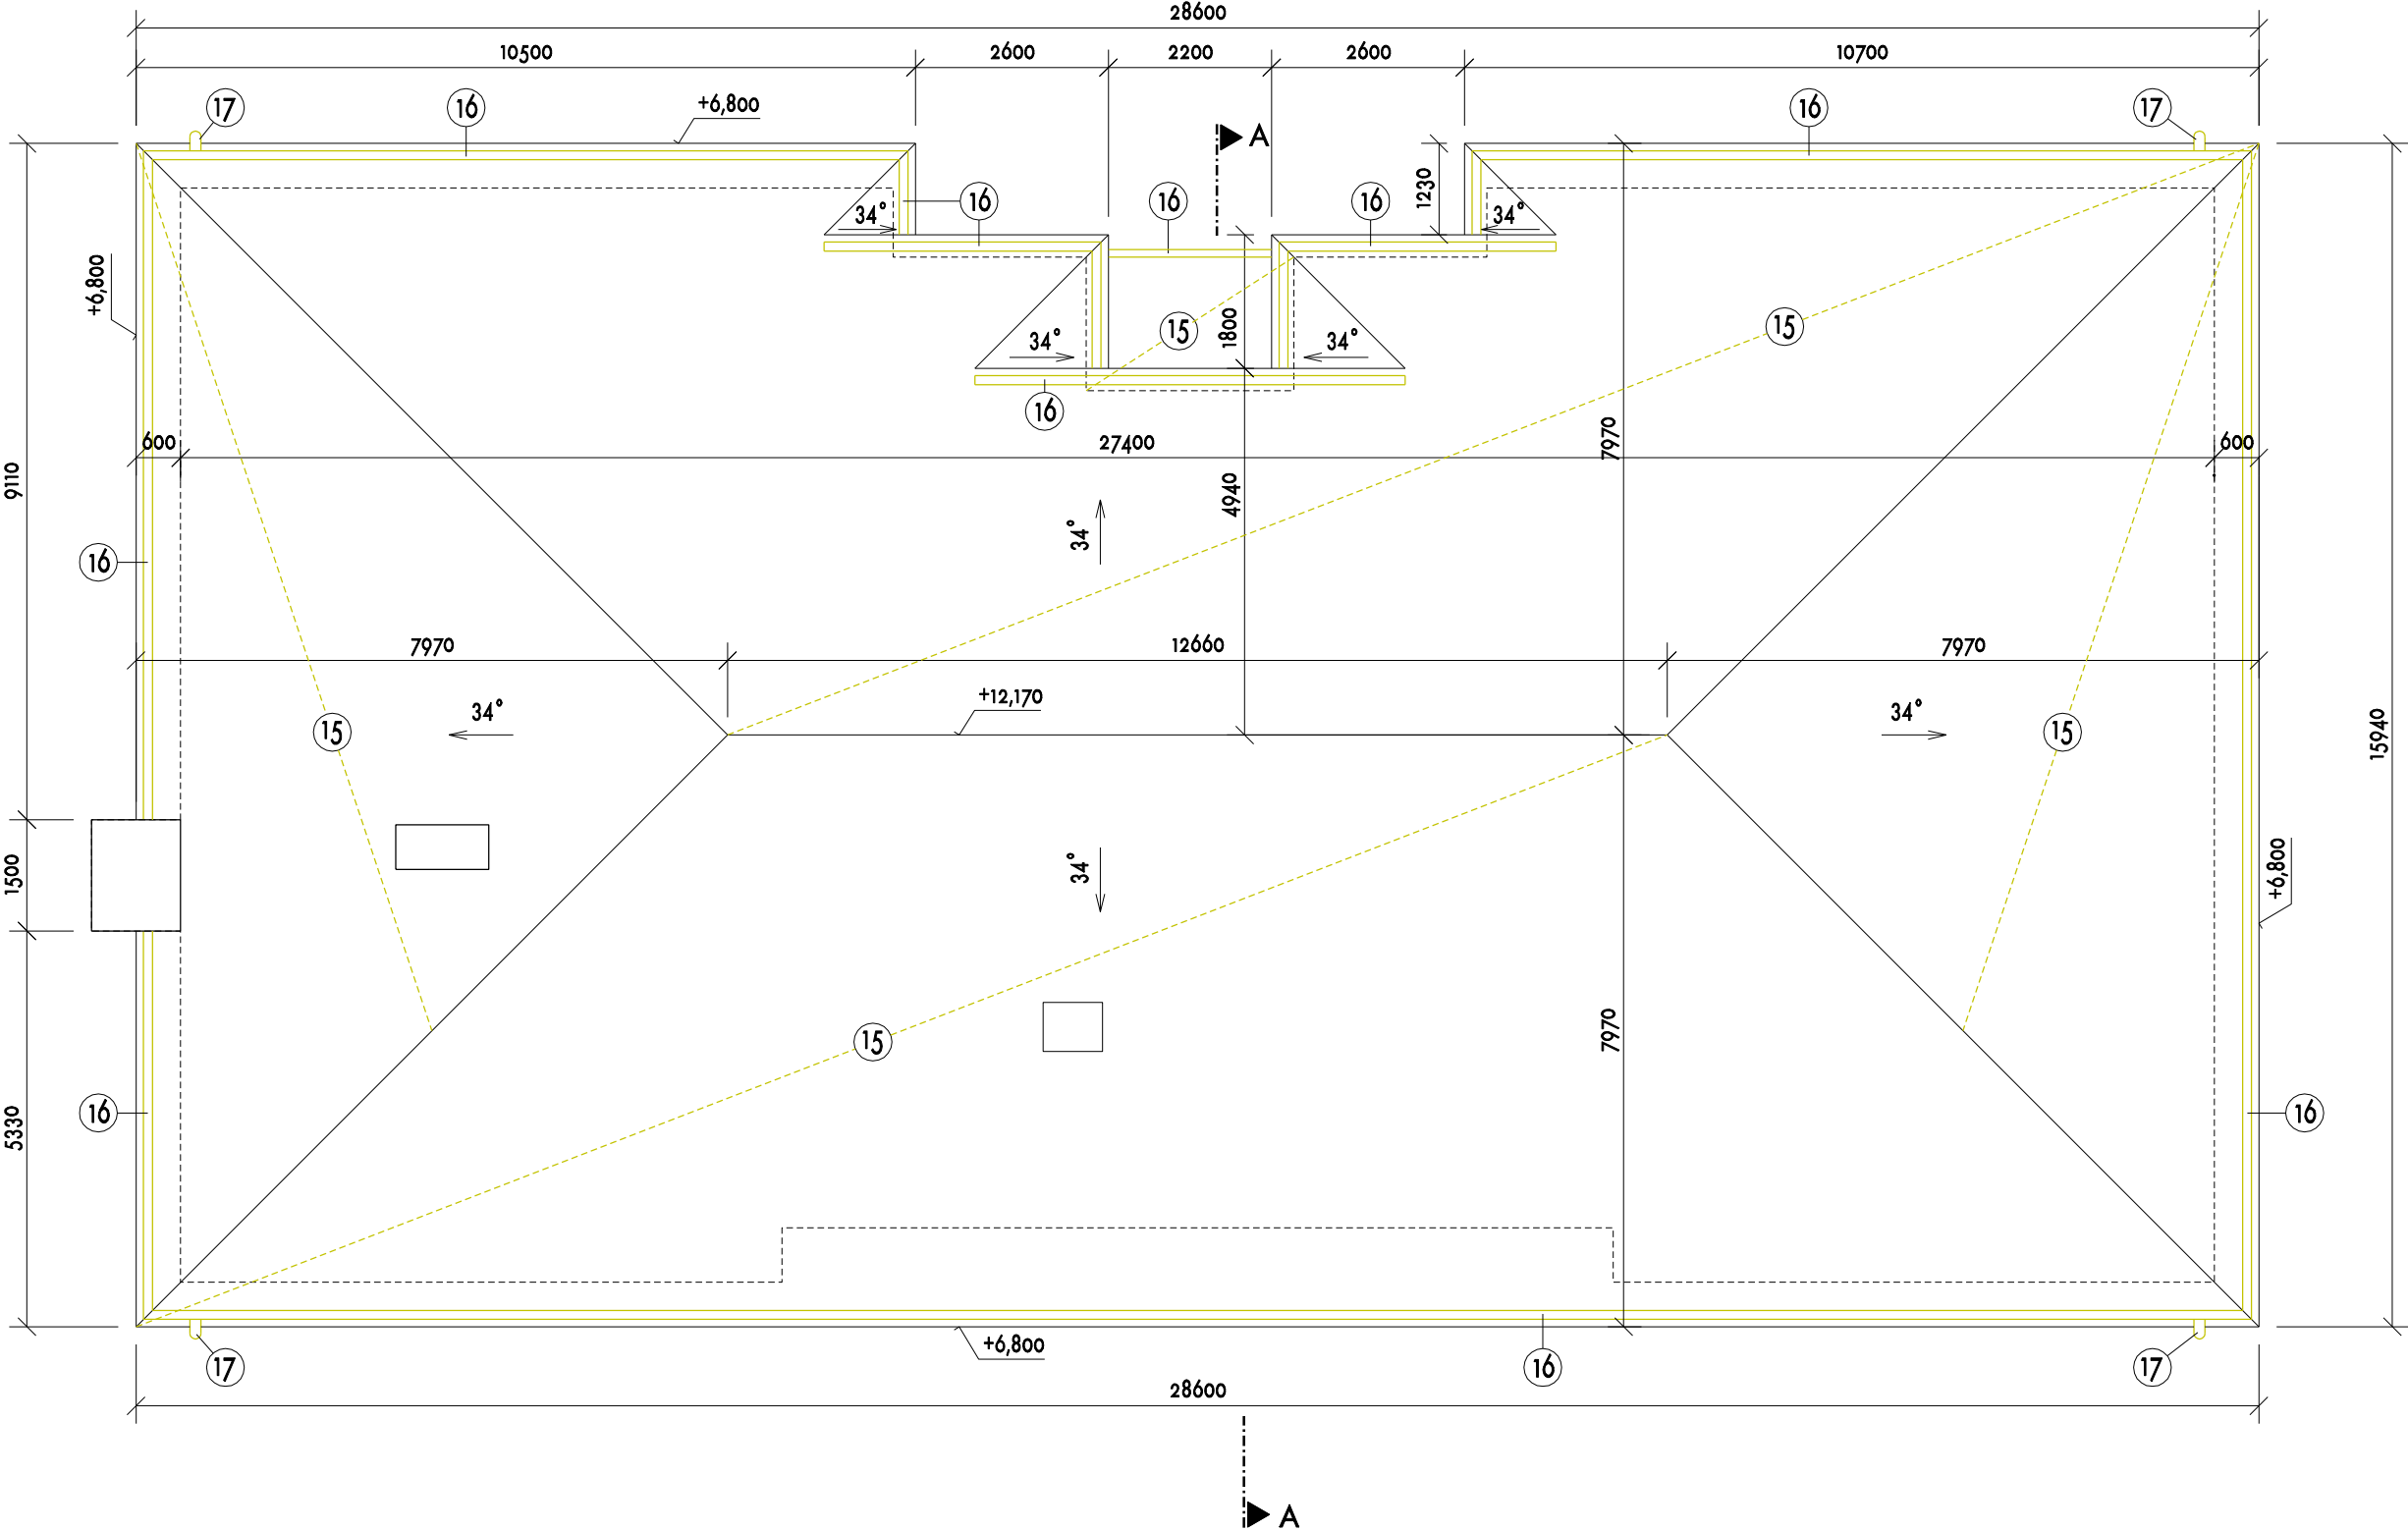

LEGENDA :

- JESTVUJÚCE KONŠTRUKCIE
- BÚRACIE PRÁCE

POZNÁMKY :

- TABUĽKA BÚRACÍCH PRÁČ VIŠ TECHNICKÁ SPRÁVA

Navrhov:	Ing. Jana Jedlnáková	<div></div> <div>ING. JANA JEDLNÁKOVÁ</div> <div>LETNÁ 45, 040 01 KOŠICE</div> <div>TEL : +421 915 640 833</div>	
Zodpovedný proj.:	Ing. Jana Jedlnáková		
Vypracoval:	Ing. Jana Jedlnáková		
Investor:	OBEC BUZICA Buzica č. 130, 044 73, Buzica		
Miesto stavby:	Buzica, parcela č. 277		
Stavba: SKVALITNENIE BÝVANIA PRE OBYVATEĽOV Z MRK BYTOVÝ DOM - 8 BJ - PRESTAVBA		Počet A4:	2
		Dátum:	06/2019
		Stupeň:	REALIZAČNÝ PROJEKT
Časť:	ARCHITEKTÚRA A STATIKA	Arch.č.:	A - 5. 2019. D - R. 5
Obsah:	PÔDORYS STRECHY - BÚRACIE PRÁCE	Mierka:	Č.výkresu: 5
		1 : 100	