


PÔDORYS 1. PP - NOVÝ STAV
M 1 : 100

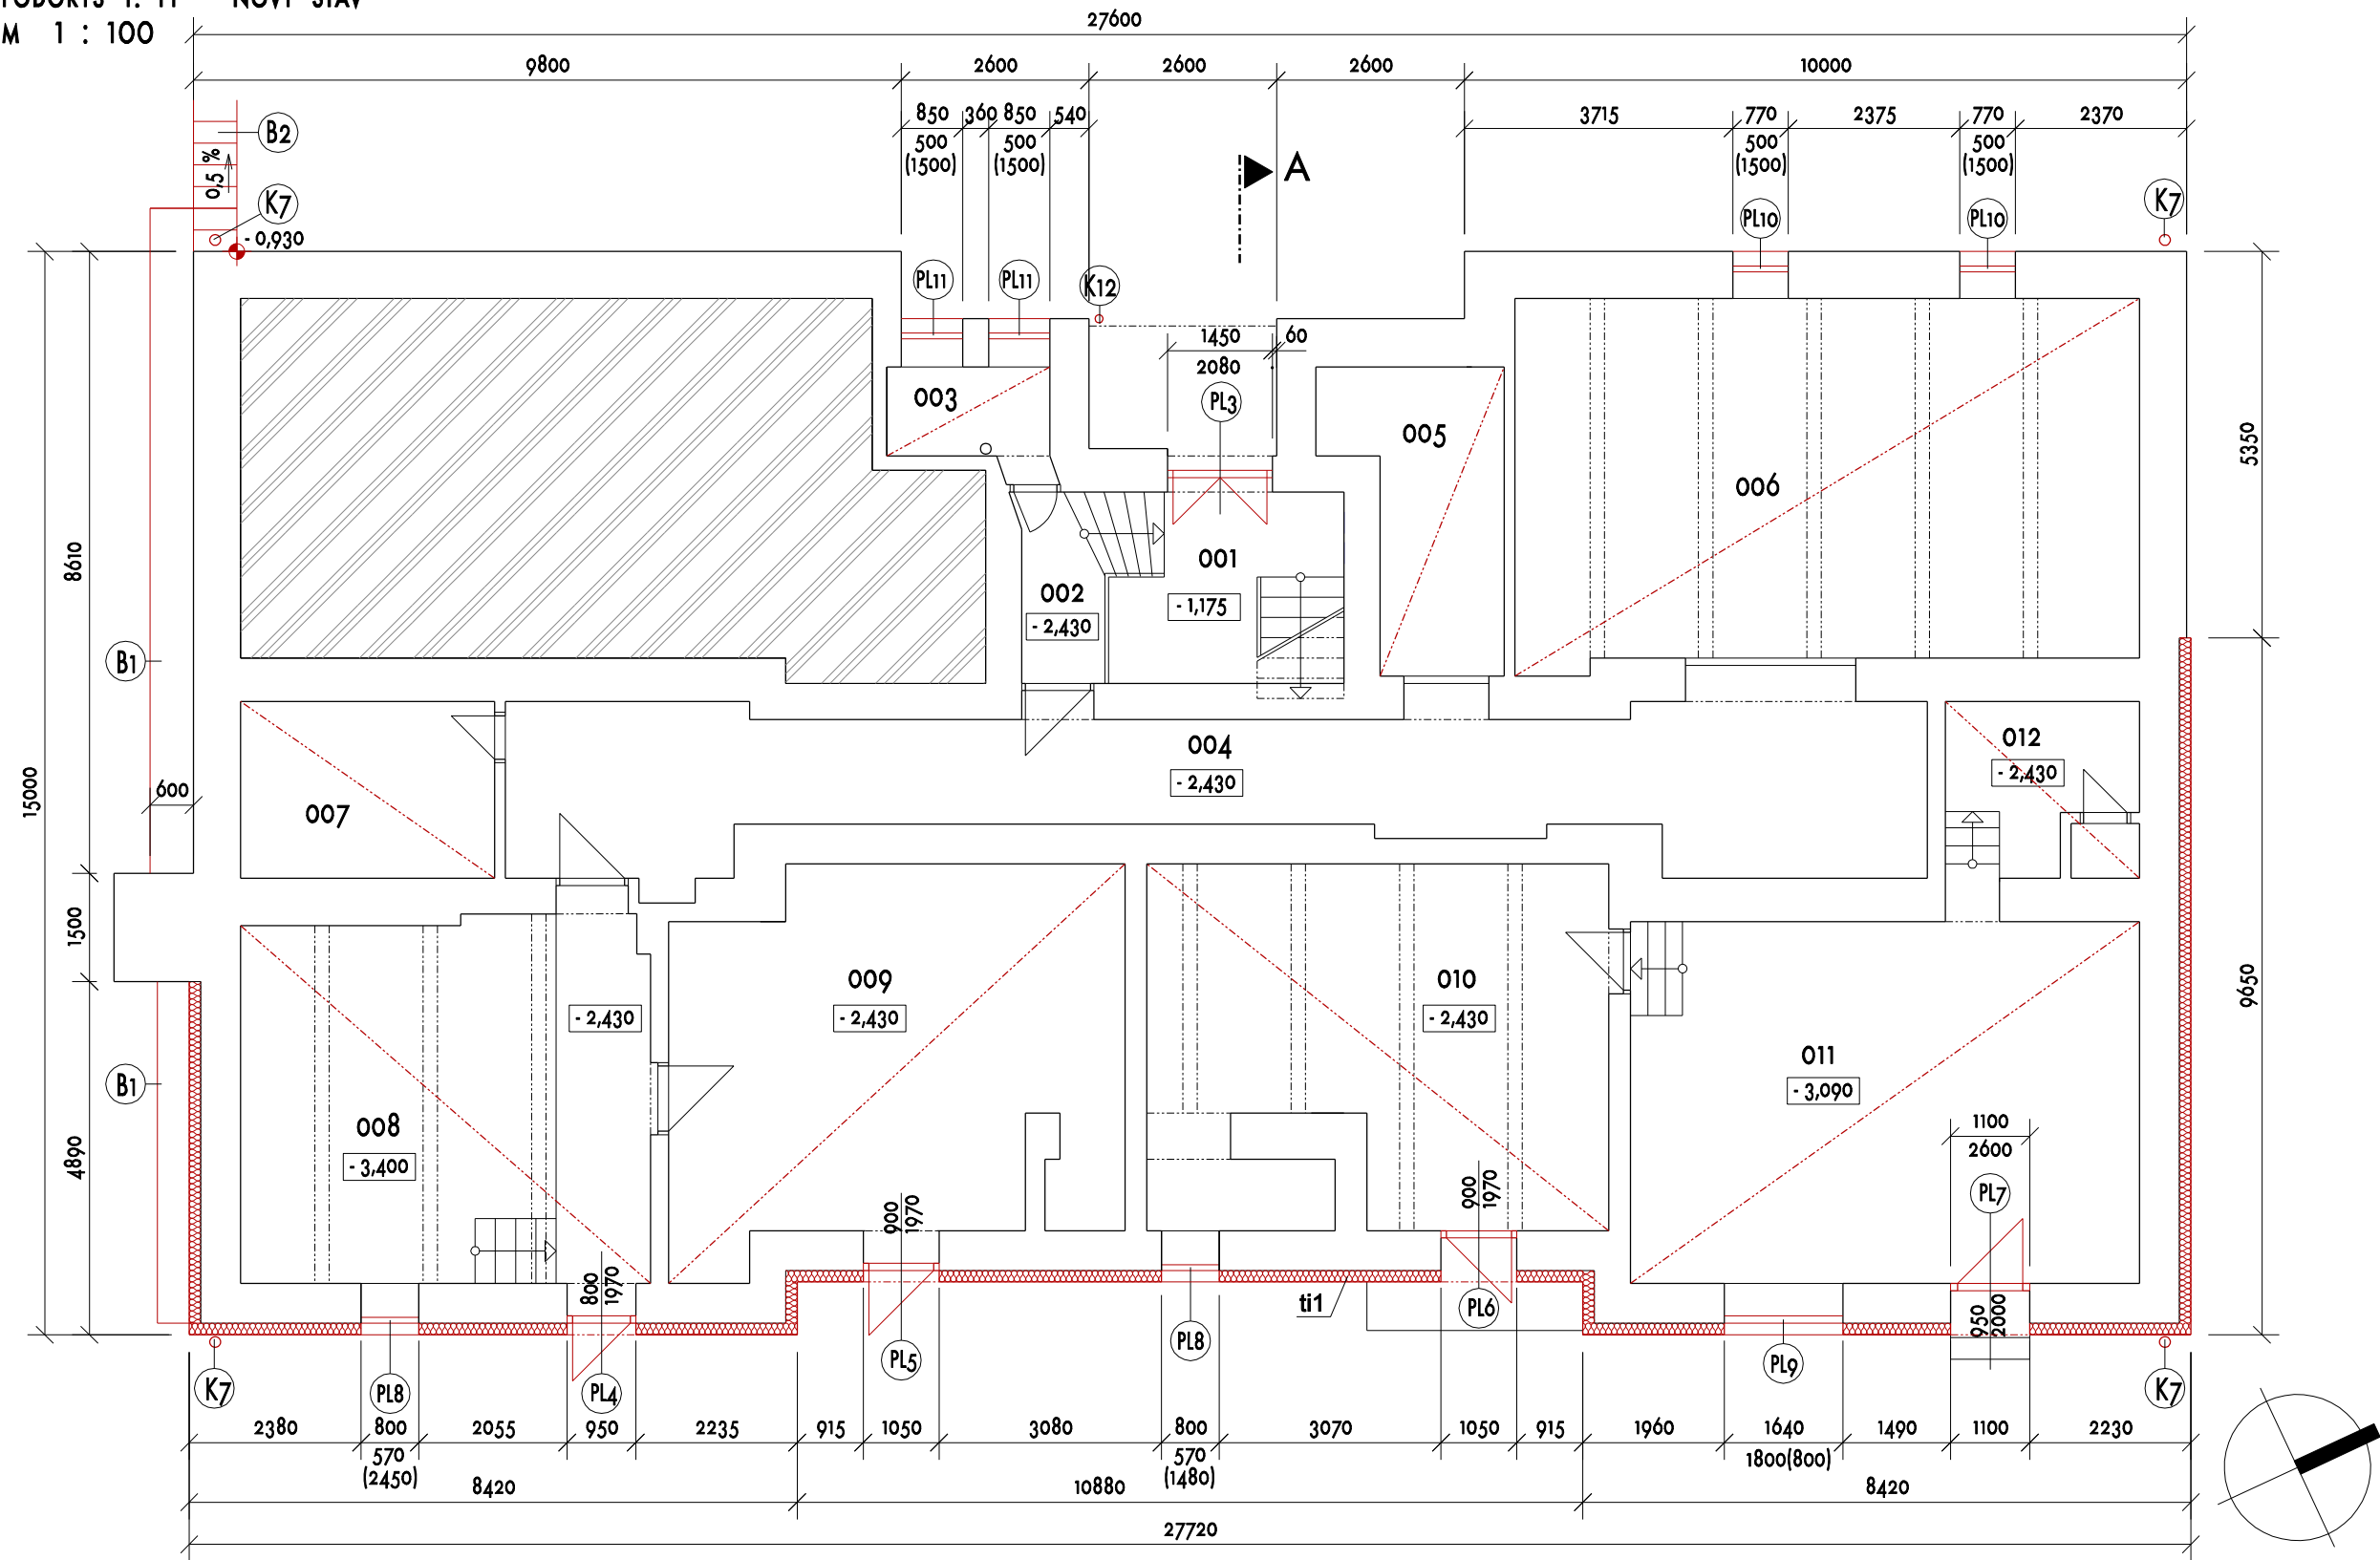


LEGENDA MIESTNOSTÍ

Č. M.	NÁZOV MIESTNOSTI	PLOCHA (M2)	STROP
001	CHODBA	8,02	
002	SCHODY A CHODBA	4,13	
003	SKLAD	7,34	LAMELY CLT C1
004	CHODBA	5,05	
005	SKLAD	8,46	
006	SKLAD	43,33	
007	SKLAD	8,62	LAMELY CLT C1
008	KOTOLŇA	29,26	
009	SKLAD	31,50	
010	SKLAD	31,00	
011	SKLAD	35,32	
012	SKLAD	6,59	

LEGENDA :

- JESTVUJÚCE KONŠTRUKCIE
- NOVÉ KONŠTRUKCIE
- ti1 - MINERÁLNA VLNA HR. 160 MM

Navrhov:	Ing. Jana Jedíňková		 <div>ING. JANA JEDÍNÁKOVÁ</div> <div>LETNÁ 45, 040 01 KOŠICE</div> <div>TEL : +421 915 640 833</div>	
Zodpovedný proj.:	Ing. Jana Jedíňková			
Vypracoval:	Ing. Jana Jedíňková			
Investor:	OBEC BUZICA Buzica č.130, 044 73, Buzica			
Miesto stavby:	Buzica, parcela č. 277			
Stavba:	SKVALITNENIE BÝVANIA PRE OBYVATEĽOV Z MRK BYTOVÝ DOM - 8 BJ - PRESTAVBA		Počet A4:	2
			Dátum:	06/2019
			Stupeň:	REALIZAČNÝ PROJEKT
Časť:	ARCHITEKTÚRA A STATIKA		Arch.č.:	A - 5. 2019. D - R. 8
Obsah:	PÔDORYS 1. PP - NOVÝ STAV		Mierka:	Č.výkresu: 8
			1 : 100	