


REZ A - A - NOVÝ STAV
M 1 : 100

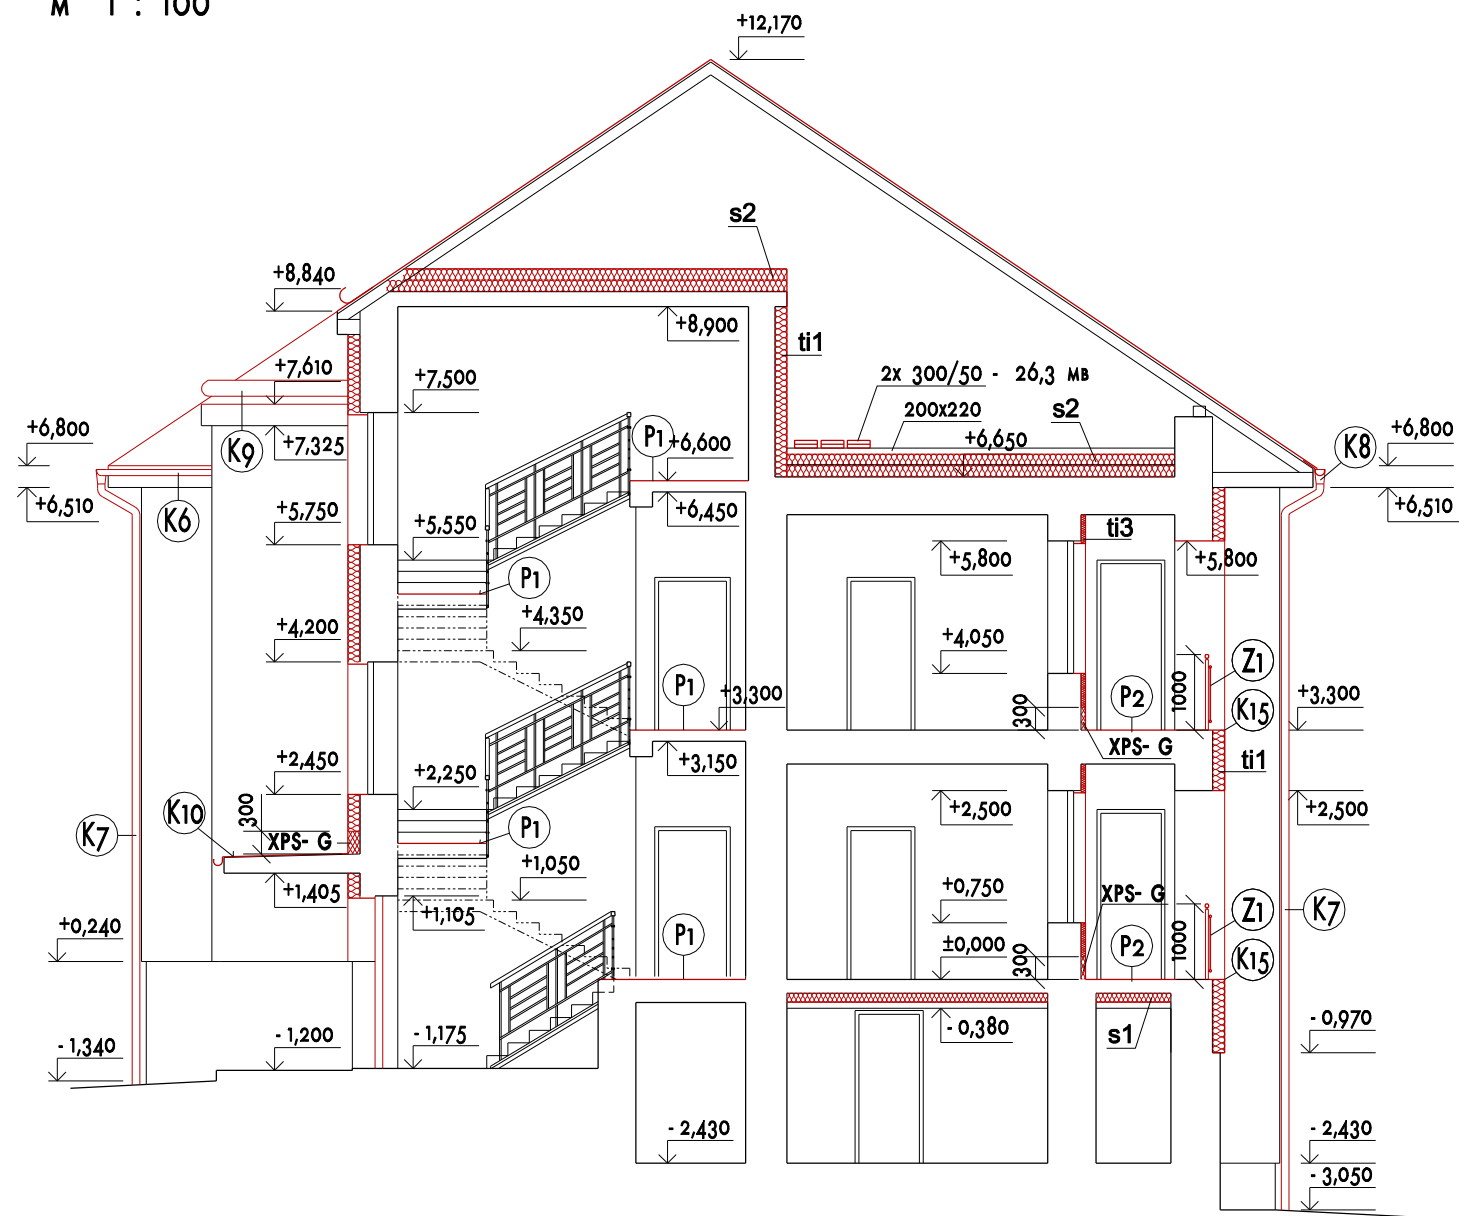

Navrhol:	Ing. Jana Jedíňáková	<div><div>ING. JANA JEDÍŇÁKOVÁ</div><div>LETNÁ 45, 040 01 KOŠICE</div><div>TEL : +421 915 640 833</div></div>
Zodpovedný proj.:	Ing. Jana Jedíňáková	
Vypracoval:	Ing. Jana Jedíňáková	
Investor:	OBEC BUZICA Buzica č. 130, 044 73, Buzica	
Miesto stavby:	Buzica, parcela č. 277	
Stavba:	SKVALITNENIE BÝVANIA PRE OBYVATEĽOV Z MRK BYTOVÝ DOM - 8 BJ - PRESTAVBA	Počet A4: 2
Časť:	ARCHITEKTÚRA A STATIKA	Dátum: 06/2019
Obsah:	REZ A - A - NOVÝ STAV	Stupeň: REALIZAČNÝ PROJEKT
		Arch.č.: A - 5. 2019. D - R. 12
		Mierka: Č.výkresu: 1 : 100 12