


REZ A-A

ODVETRANIE REAKTOROV NAD STRECHU

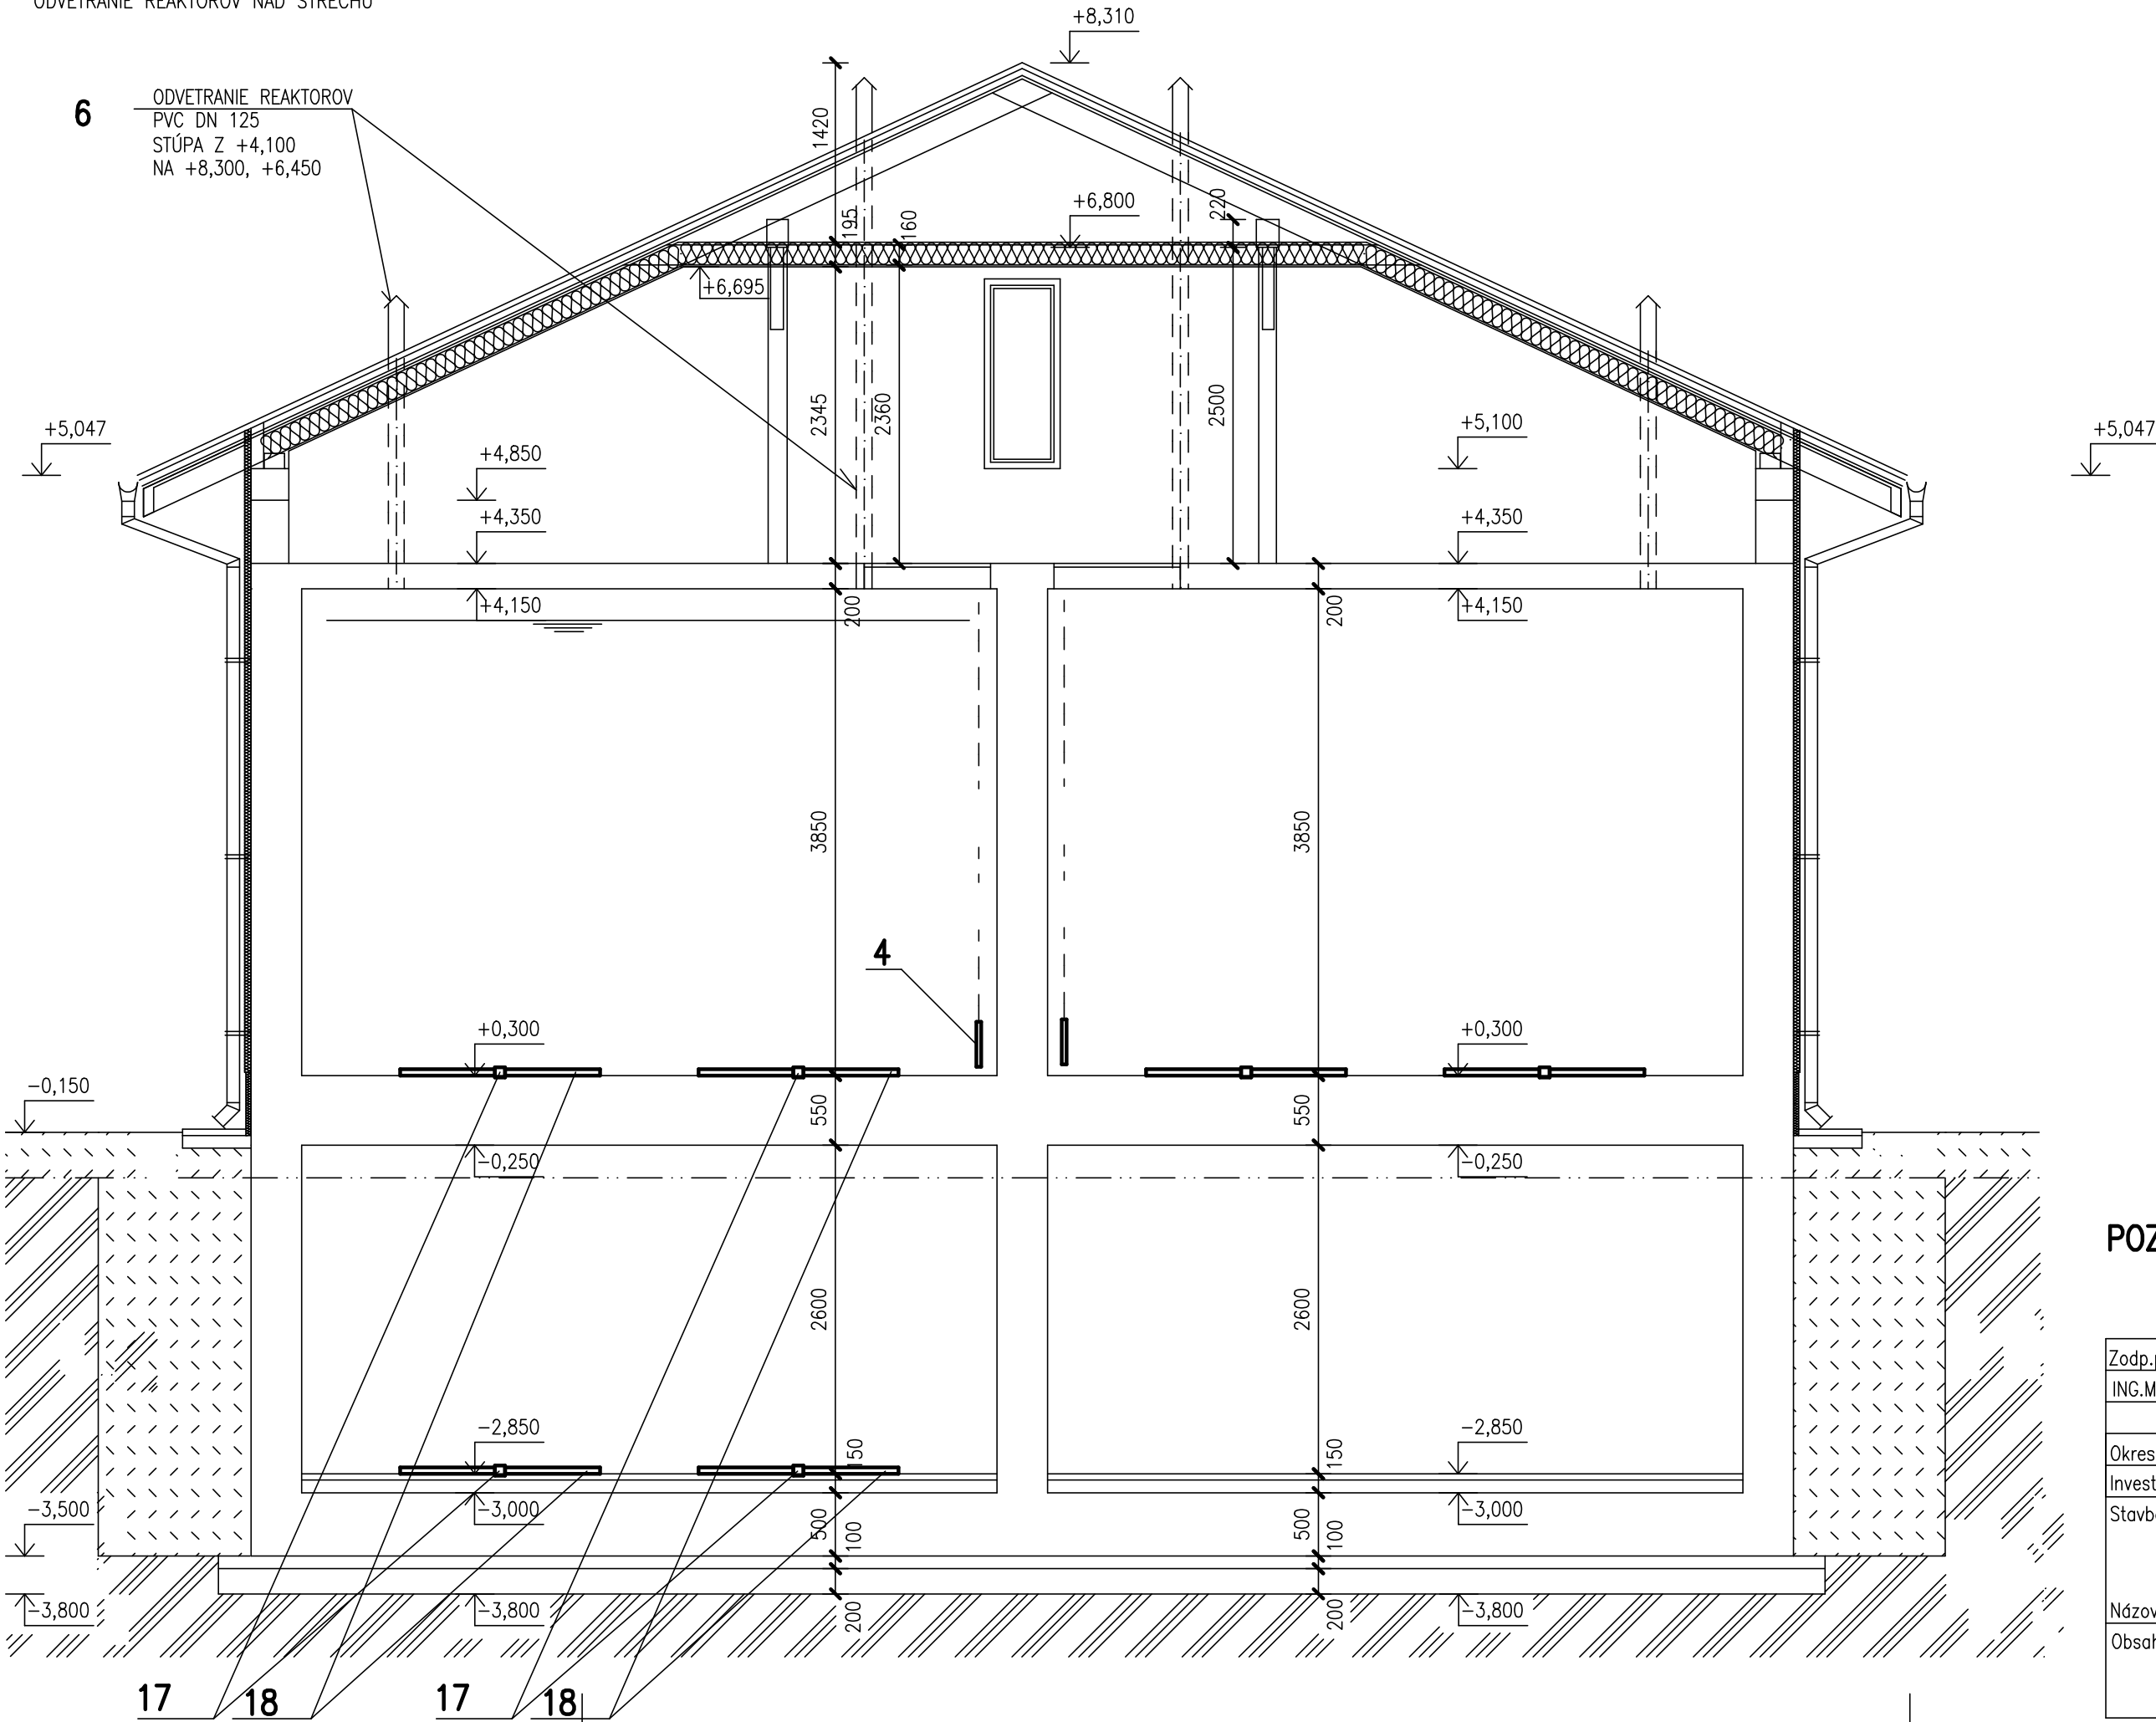

POZNÁMKA : - LEGENDU VIĎ VÝKR. G-1

Zodp.projektant	Vypracoval	Kreslil	Kontroloval	DRUPROJEKT	
ING.MERGEŠ	ING.NOVOTNÝ	ING.NOVOTNÝ	ING.MERGEŠ	Inžiniersko-projektové združenie	
				Okružná 33, 080 01 PREŠOV	
Okres	PREŠOV	OcÚ	LEMEŠANY	Formát	3 A4
Investor	OBEC LEMEŠANY	KANALIZÁCIA A ČOV AGLOMERÁCIE LEMEŠANY		Dátum	2012
Stavba	Účel			PS	
	Číslo zákazky			0509/PS	
	Arch.číslo				
Názov a číslo objektu	PS – TECHNOLÓGIA ČOV				
Obsah					
REZ A–A	ODVETRANIE REAKTOROV NAD STRECHU	Mierka :	Č. výkr.:	G–7	
		1 : 50			