



PôDORYS

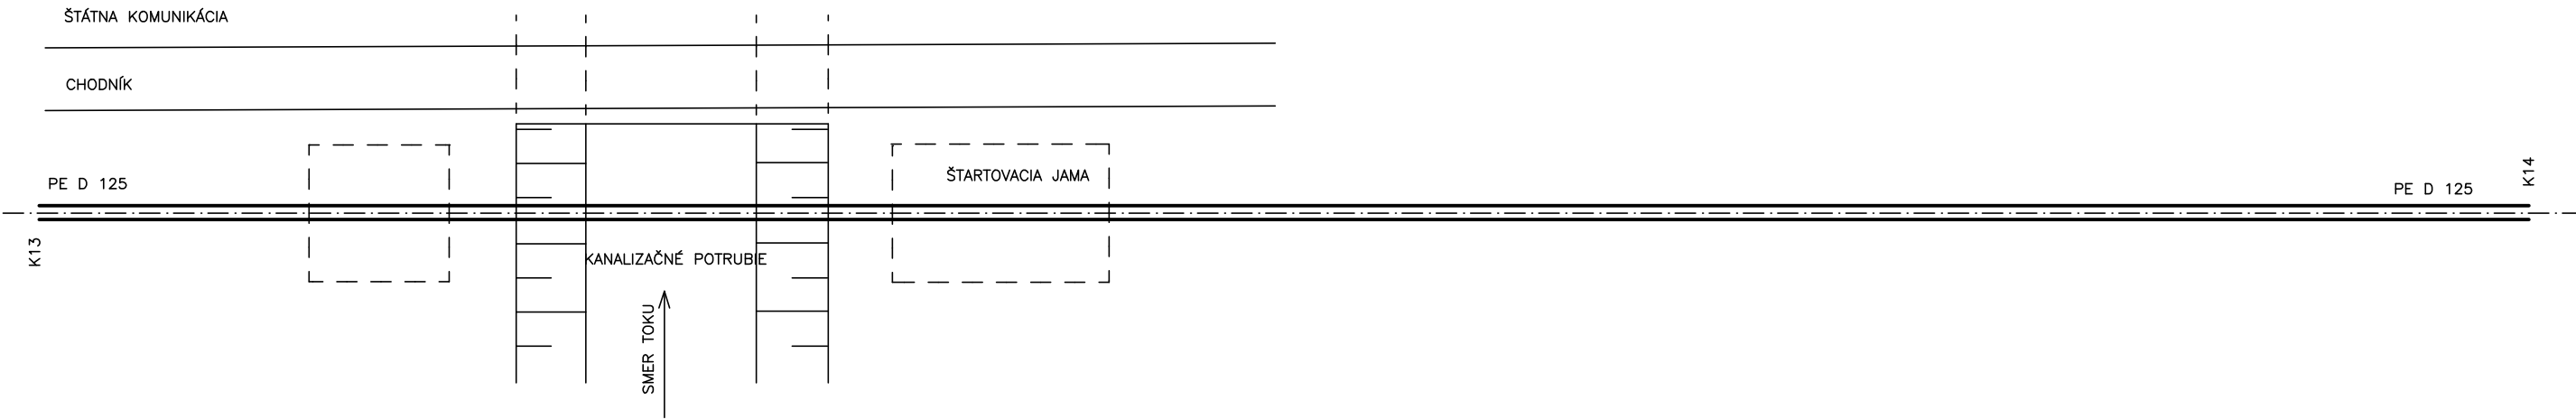

POZDLŽNY REZ

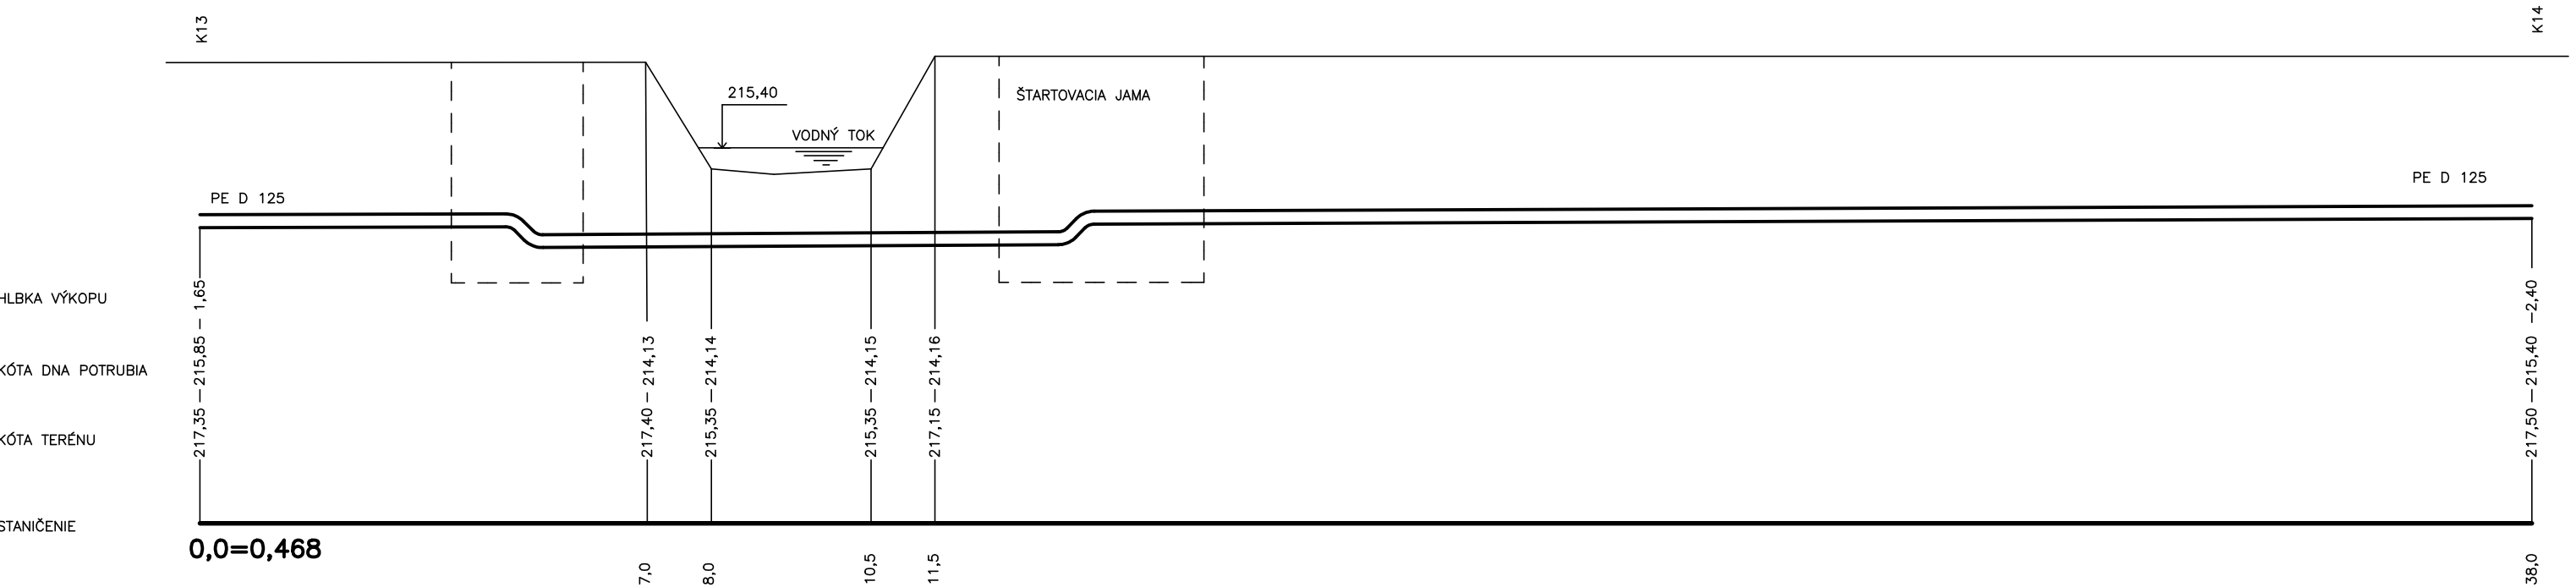

Zodp.projektant	Vypracoval	Kreslil	Kontroloval	DRUPROJEKT Inžiniersko–projektové združenie Okružna 33, 080 01 Prešov	
ING. MERGEŠ	ING. MERGEŠ	ING. MERGEŠ	ING. GROCKÝ		
Okres	PREŠOV	OcÚ	LEMEŠANY	Formát	2A4
Investor	OBEC LEMEŠANY			Dátum	2012
Stavba KANALIZÁCIA A ČOV AGLOMERÁCIA LEMEŠANY				Účel	PS
				Číslo zákazky	
				Arch. číslo	
Názov a číslo objektu 01 – TLAKOVÁ KANALIZÁCIA				Časť	
Obsah PRECHOD POD VODNÝ TOK VETVA A KM 0,468–0,506				Mierka	Výkr. č. 28