



# PôDORYS

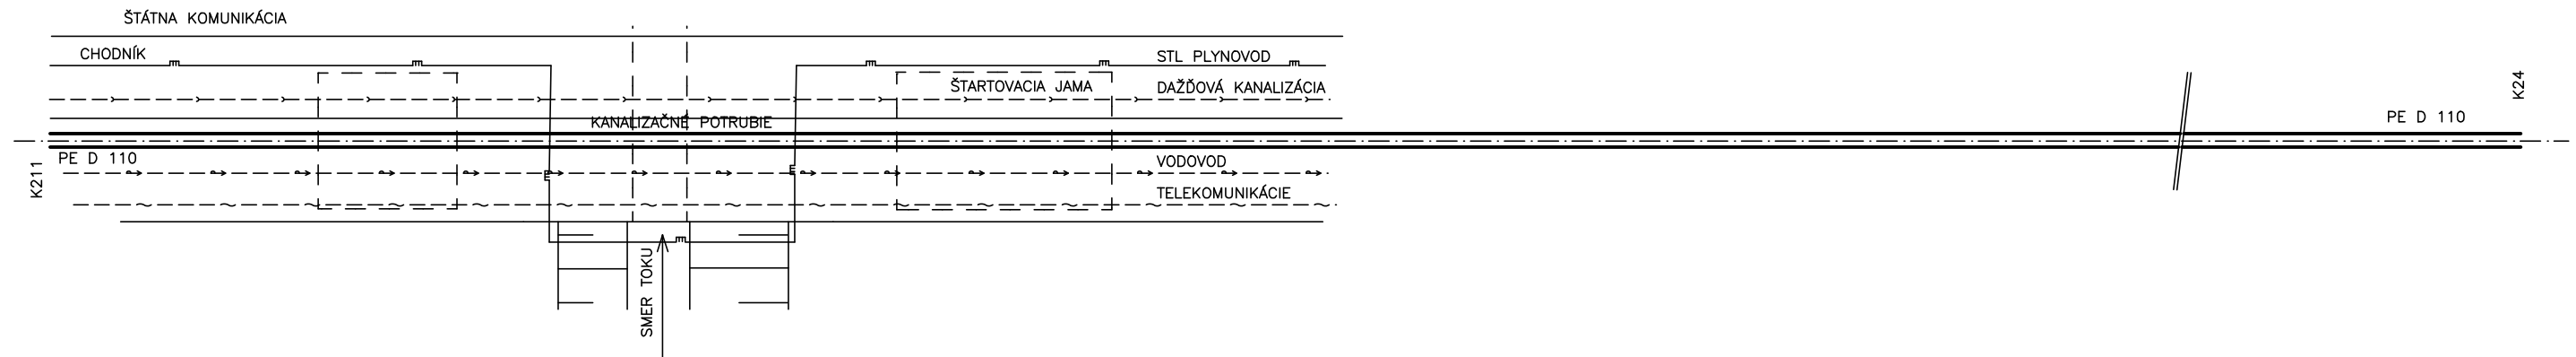

## POZDLŽNY REZ

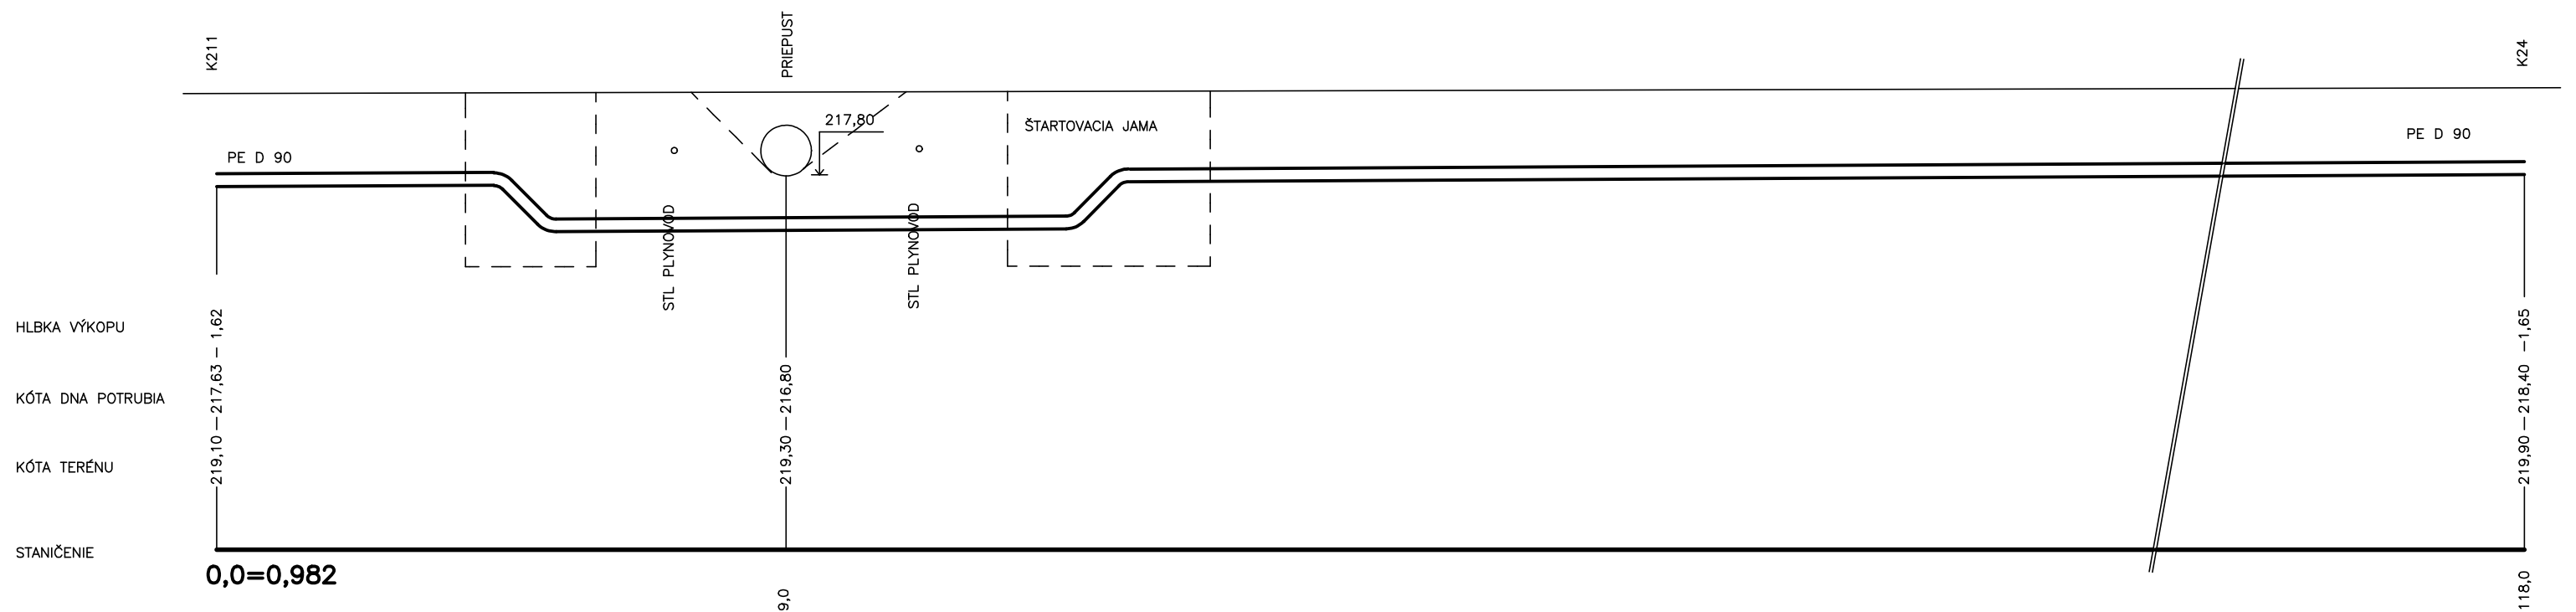

Zodp.projektant ING. MERGEŠ	Vypracoval ING. MERGEŠ	Kreslil ING. MERGEŠ	Kontroloval ING. GROCKÝ	<b>DRUPROJEKT</b> Inžiniersko – projektové združenie Okružna 33, 080 01 Prešov	
Okres PREŠOV	OcÚ LEMEŠANY		Formát	A4	
Investor OBEC LEMEŠANY			Dátum	2012	
Stavba <b>KANALIZÁCIA A ČOV</b> <b>AGLOMERÁCIA LEMEŠANY</b>			Účel	PS	
			Číslo zákazky		
			Arch. číslo		
			Časť		
Názov a číslo objektu 01 – TLAKOVÁ KANALIZÁCIA			Mierka	Výkr. č.	
Obsah PRECHOD POD VODNÝ TOK VETVA A KM 0,982–1,100				<b>29</b>	