



PôDORYS

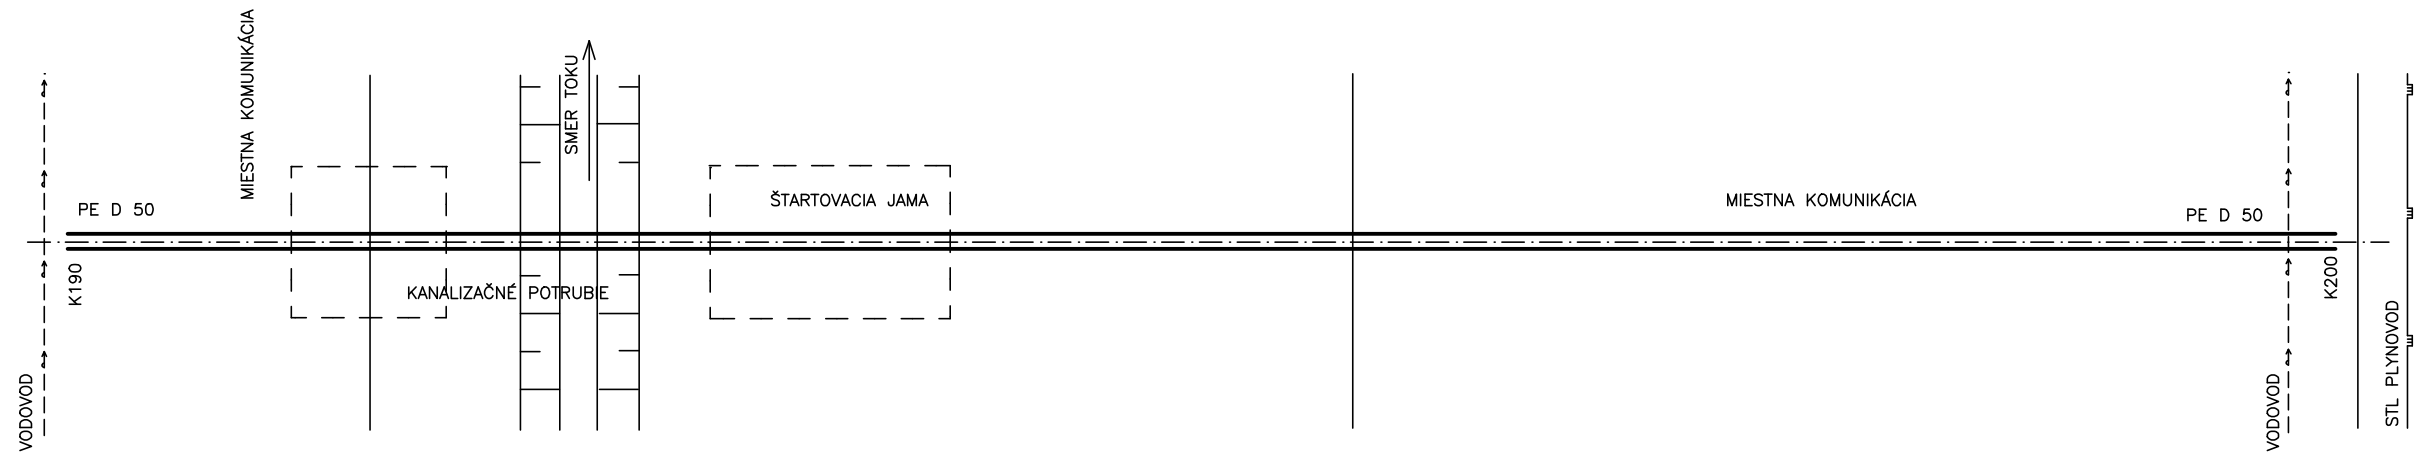

POZDLŽNY REZ

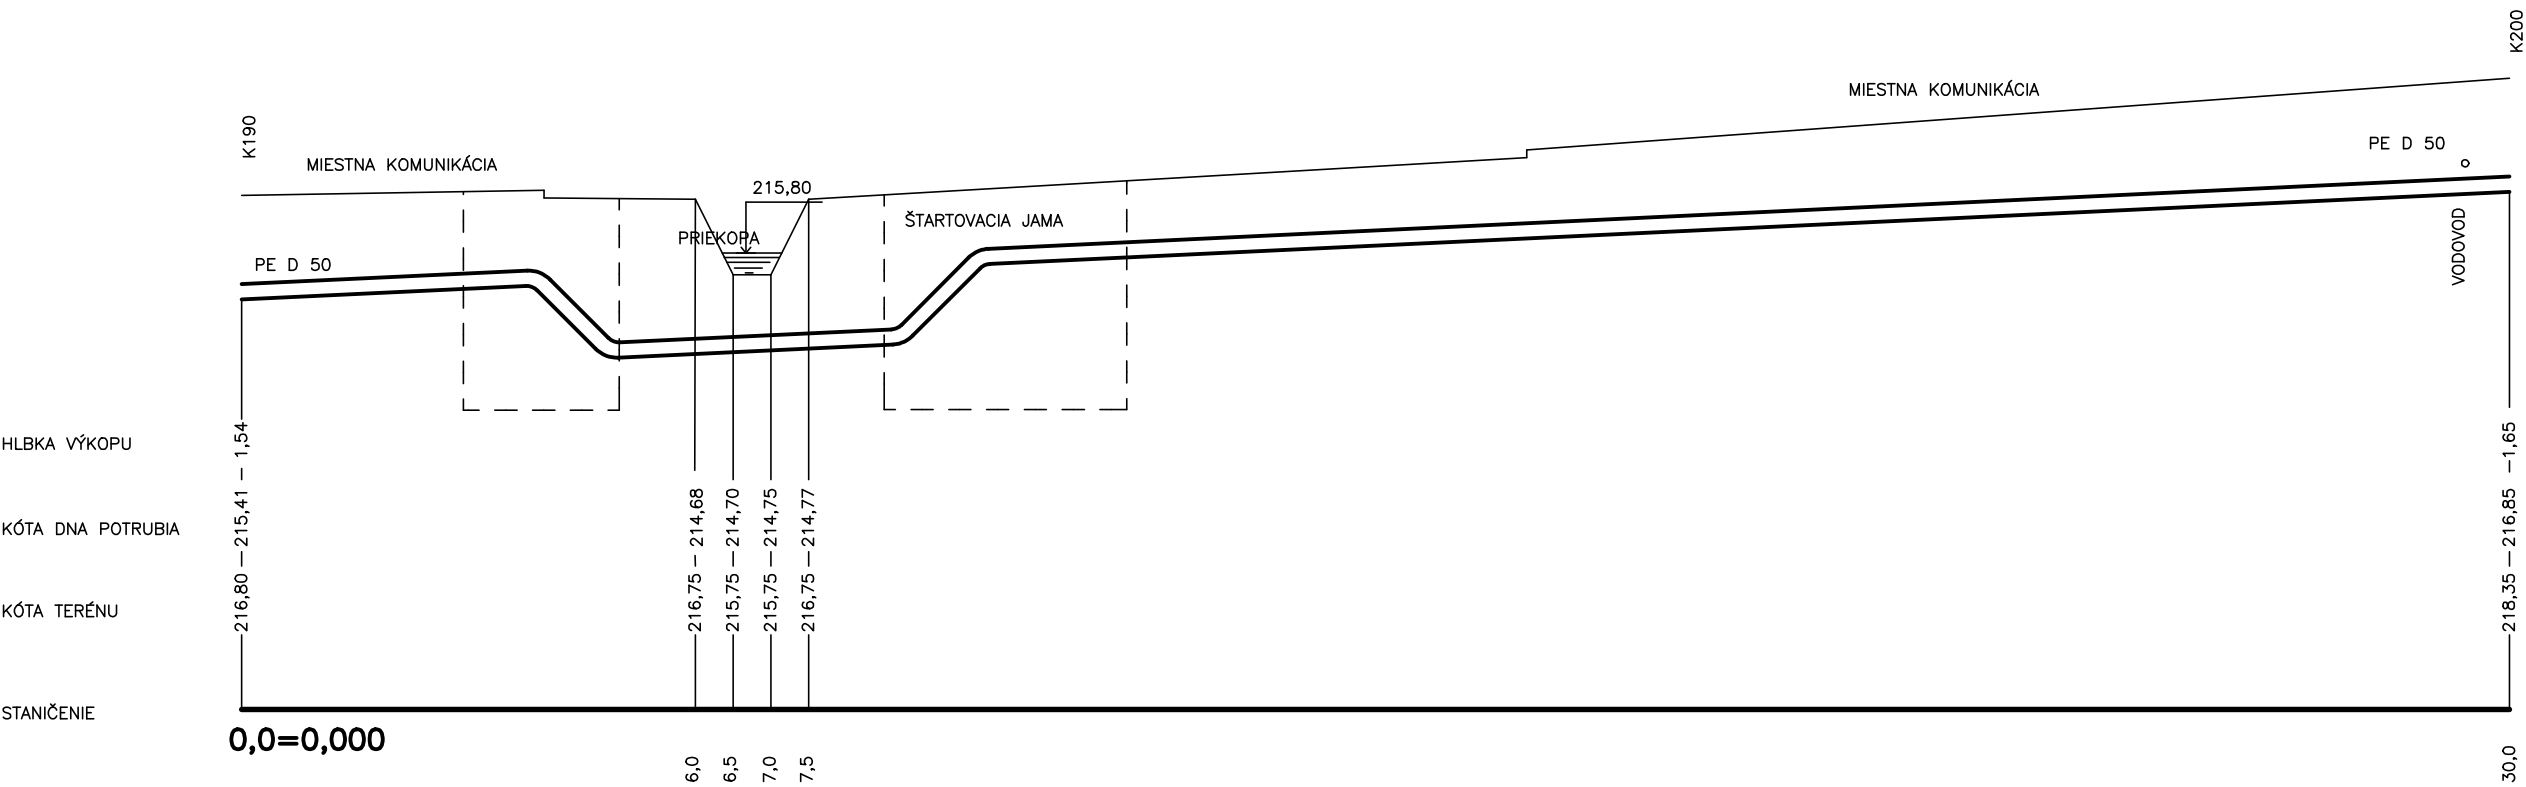

Zodp.projektant	Vypracoval	Kreslil	Kontroloval	DRUPROJEKT Inžiniersko–projektové združenie Okružna 33, 080 01 Prešov	
ING. MERGEŠ	ING. MERGEŠ	ING. MERGEŠ	ING. GROCKÝ		
Okres	PREŠOV	OcÚ LEMEŠANY		Formát	2A4
Investor	OBEC LEMEŠANY			Dátum	2012
Stavba	KANALIZÁCIA A ČOV AGLOMERÁCIA LEMEŠANY			Účel	PS
				Číslo zákazky	
				Arch. číslo	
				Časť	
Názov a číslo objektu 01 – TLAKOVÁ KANALIZÁCIA				Mierka	Výkr. č.
Obsah PRECHOD POD VODNÝ TOK VETVA AIA KM 0,000–0,030					37