



V ZELENOM PÁSE

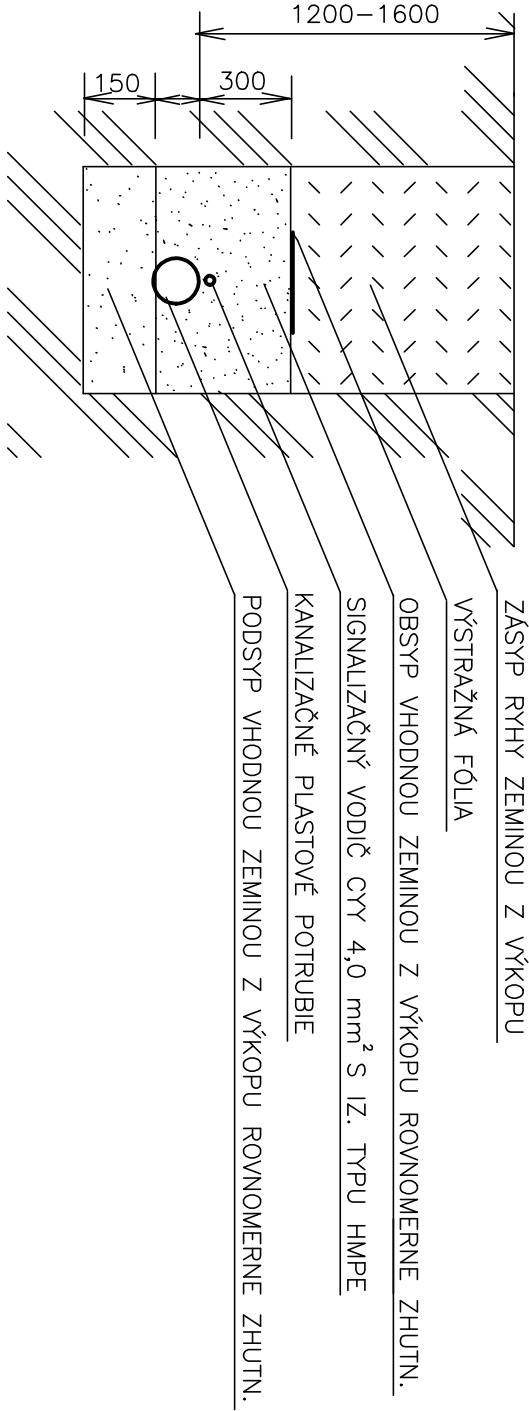

V SPEVNENEJ KOMUNIKÁCII

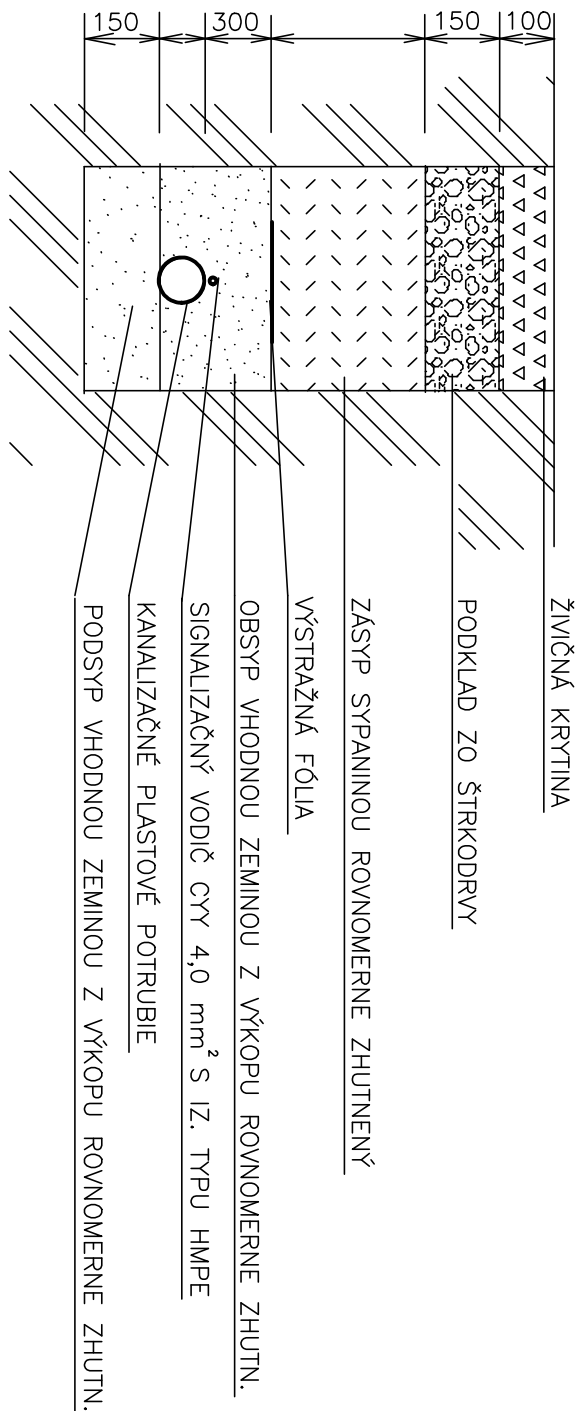

Zodp.projektant	Vypracoval	Kreslil	Kontroloval	DRUPROJEKT  Inžiniersko – projektové združenie Okrružna 33, 080 01 Prešov	
ING. MERGEŠ	ING. MERGEŠ	ING. MERGEŠ	ING. GROČKÝ		
<i>Mergeš</i>	<i>Mergeš</i>	<i>Mergeš</i>	<i>Groč</i>		
Okres	PREŠOV	OcÚ LEMEŠANY			
Investor OBEC LEMEŠANY					
Stavba	KANALIZÁCIA A ČOV			Dátum	2012
Názov a číslo objektu 01 – TLAKOVÁ KANALIZÁCIA	AGLOMERÁCIA LEMEŠANY			Účel	PS
				Číslo zdokazky	
	Arch. číslo				
	Časť				
Obsah				Mierka	Výkr. č. 38
DETAILY ULOŽENIA POTRUBIA					