

SKLADBA ZATEPLOVACÍCH SYSTÉMŮV

ZATEPLOVACÍ SYSTÉM 50 mm (SKLADBA SMEROM Z EXTERIÉRU DO INTERIÉRU)

- BAJUNT SILIKATOVÁ OMIETA
- BAJUNT UNIVERZÁLNY ZÁKLAD
- SKOTEXITILNÁ MIEZKA
- BAJUNT LEPACA MALTA /HAFTMÖRTEL/ – STIERKOVANIE
- BAJUNT LEPACA MALTA /HAFTMÖRTEL/ – VYROVNAVACIA VRSTVA
- FASÁDNE IZOLAČNÉ DOSKY NOBISIL FSD 50 mm
- BAJUNT LEPACA MALTA /HAFTMÖRTEL/ – LEPENIE
- PROTIEHNE 30 P+D, RESP. MONOLITICKÁ ZB VANA

ZATEPLOVACÍ SYSTÉM 20 mm – OSTENIA (SKLADBA SMEROM Z EXTERIÉRU DO INTERIÉRU)


- BUDUJÚT SILIKATOVÁ OMIETKA
- BUDUJÚT UNIVERZÁLNY ZÁKLAD
- SKLOCEXTILNÁ MREŽKA
- BUDUJÚT LEPÁČKA MALTA /HAFTMÖRTEL/ - STIERKOVANIE
- BUDUJÚT LEPÁČKA MALTA /HAFTMÖRTEL/ - VYROVŇAVACIA VRSTVA
- FASÁDNE IZOLAČNÉ DOSKY NOBASIL FSD 20 mm
- BUDUJÚT LEPÁČKA MALTA /HAFTMÖRTEL/ - LEPENIE
- POROTIERHM 30 P+D

ZATEPLENIE SOKLIKA 40 mm (SKLADBA SMEROM Z EXTERIERU DO INTERIERU ,

- BUKMÍ MOZAKOJA OMEIKA
- ZAKADNÝ NÁTER
- SKLOTÉXTILNÁ MRÉŽKA
- BUKMÍ LEPKÁ SIERKA
- FÁSKADNÉ IZOLÁČNÉ DOSKY STYRODUR CZ800 80 mm
- BUKMÍ LEPKÁ SIERKA
- POROTHERM 30 P+D, RČSP, MONOLITICKÁ ŽB VÁNA

ZATEPLENIE STROPNEJ DOSKY 100 mm (SKLADBA SMEROM Z EXTERIERU DO INTERIERU),

- BAJUNT SILIKATOVÁ OMIETKA
- BAJUNT UNIVERZÁLNY ZÁKLAD
- SKLOTEXILUM MREŽKA
- BAJUNT LEPACA MALTA /HAFTMÖRTEL/ – STIERKOVANIE
- BAJUNT LEPACA MALTA /HAFTMÖRTEL/ – VYROVŇAVACA VRSTVA
- FASÁDNE IZOLÁCNE DOSKY NOBISIL FPD 100 mm
- BAJUNT LEPACA MALTA /HAFTMÖRTEL/ – LEPENIE
- MONOLITICKÁ ŽB STROPNÁ DOSKA
- PODLAHA

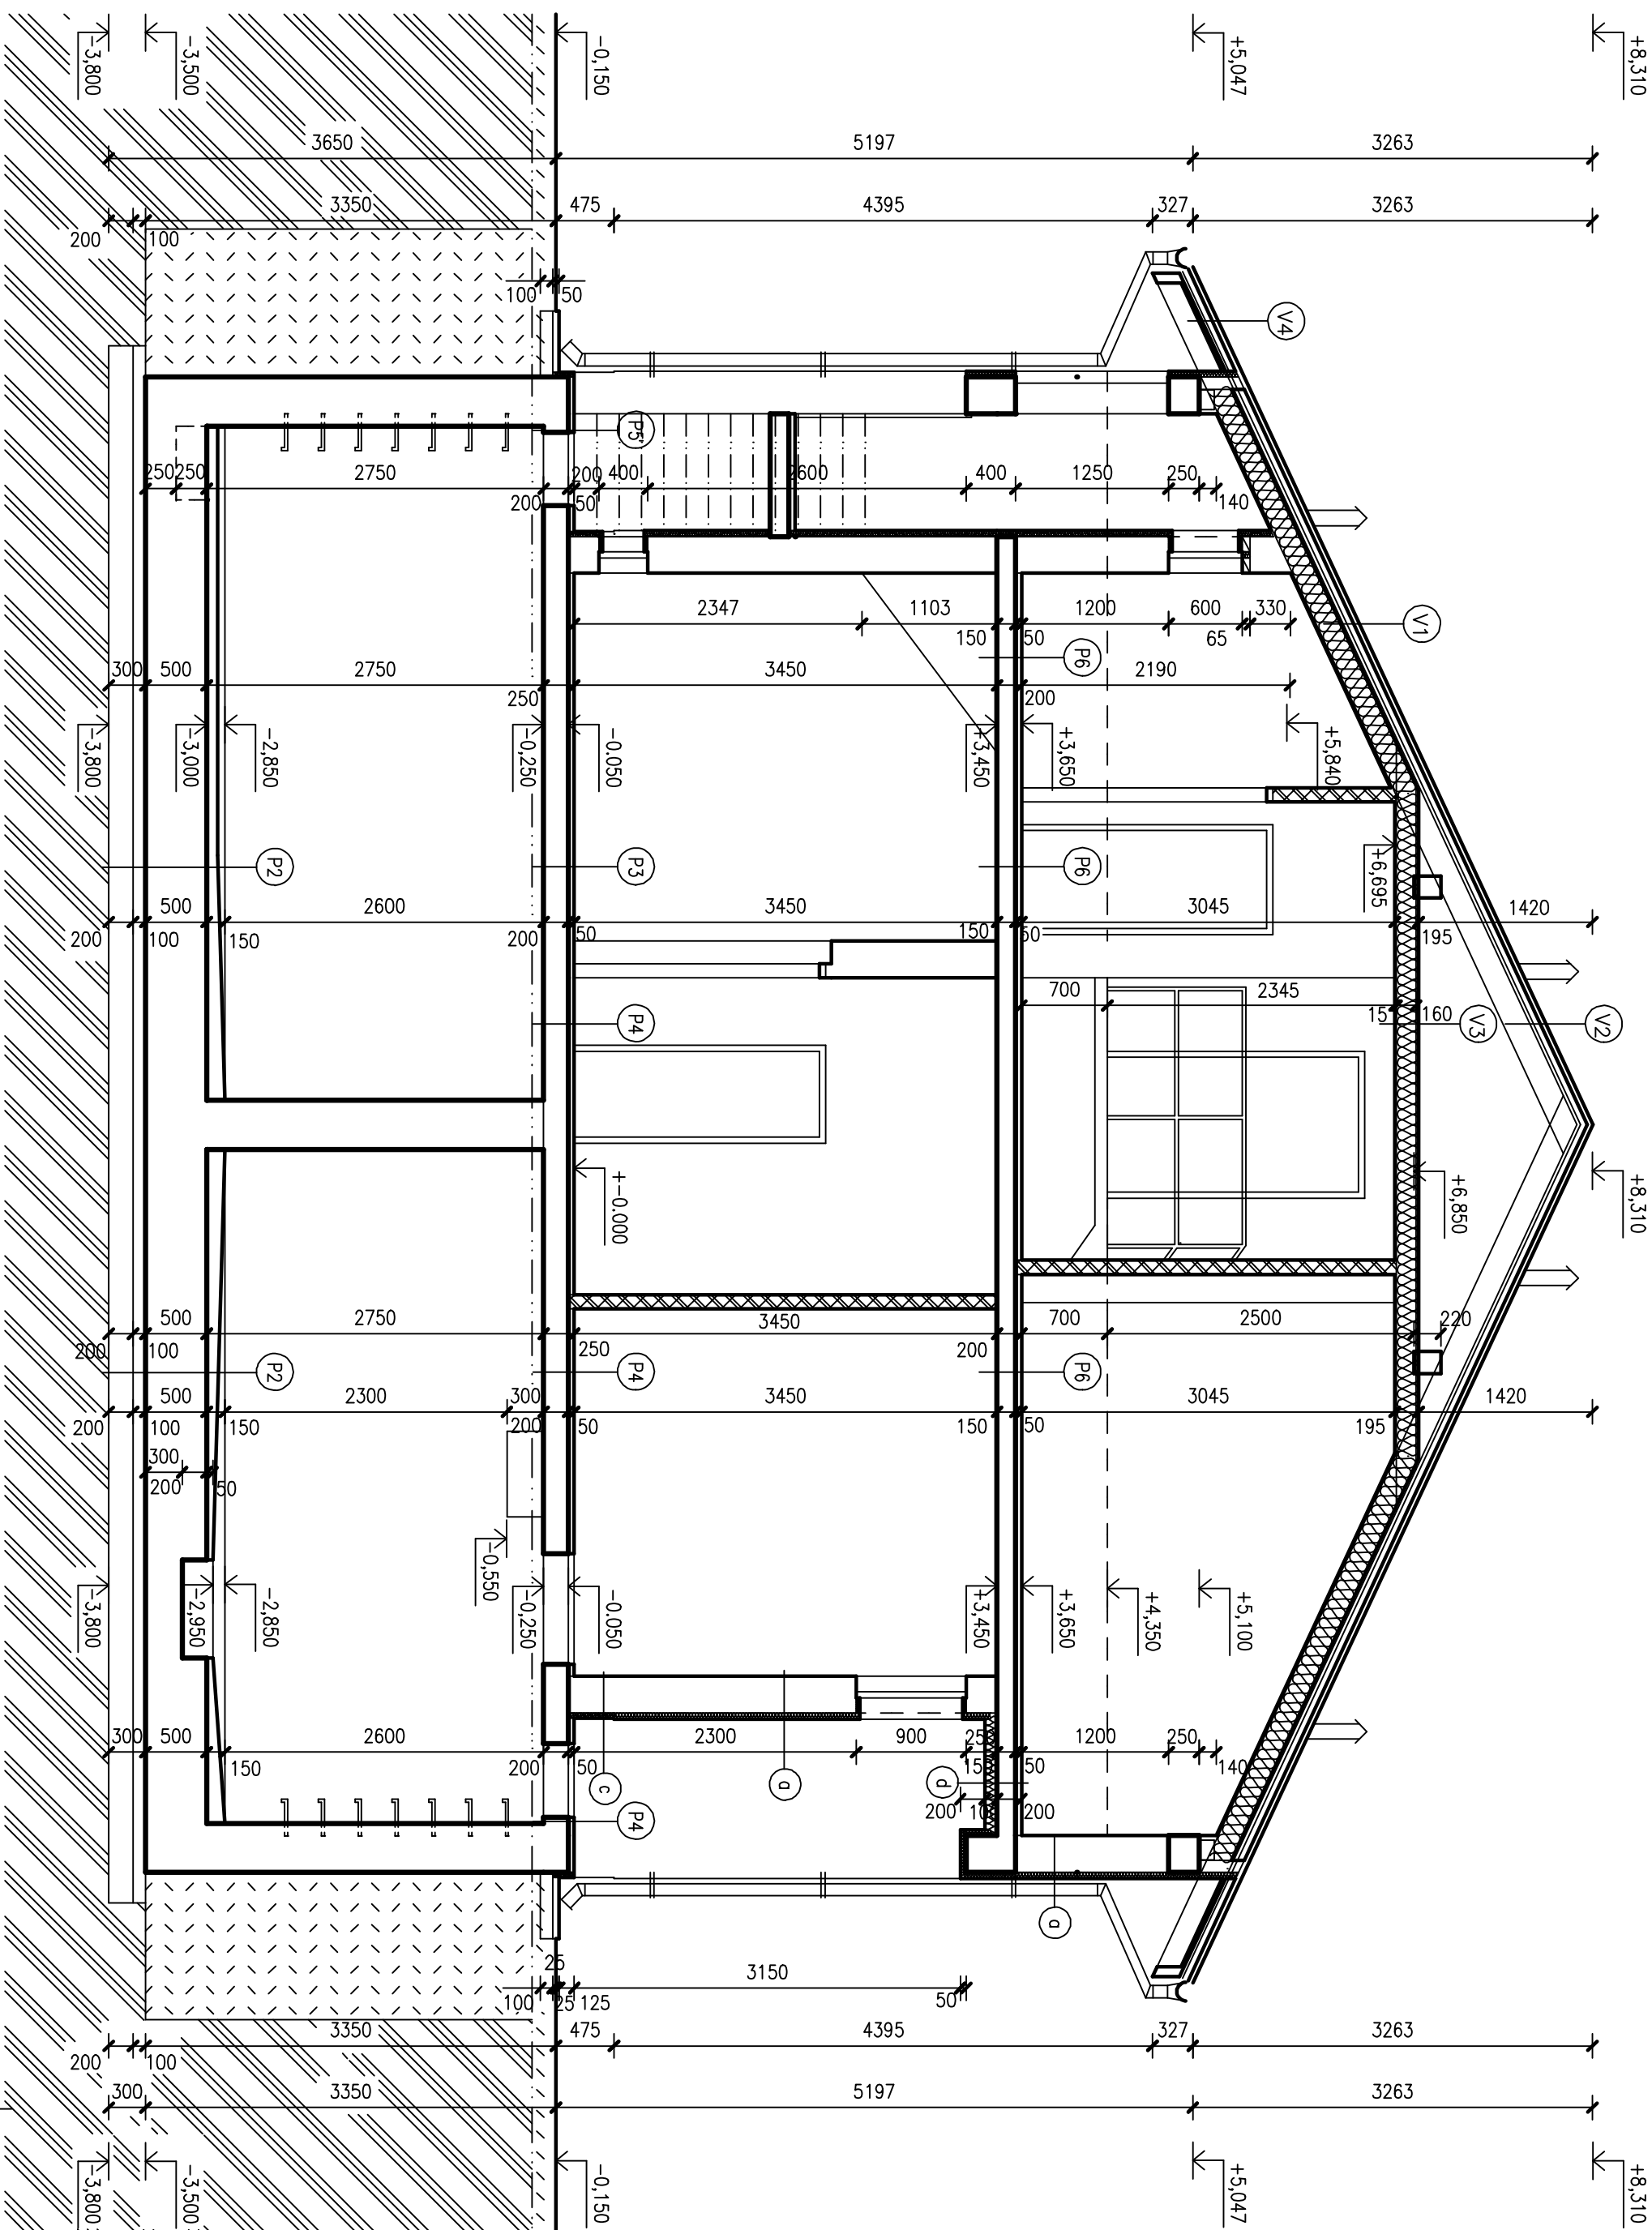

<p style="text-align: center;">DRUPROJEKT</p> <p style="text-align: center;">Inžiniersko – projektové združenie</p> <p style="text-align: center;">Okružná 33, 080 01 Prešov</p>				
Zodp.projektant	Vypracoval	Kreslil	Kontroloval	
ING. GROCKÝ <i>Ing</i>	ING. MERECŠ <i>Ing</i>	ING. MERECŠ <i>Ing</i>	ING. NOVOTNÝ <i>Ing</i>	
Okres	PREŠOV	Ocú	LEMEŠANY	
Investor	OBEC LEMEŠANY			
Stavba	KANALIZÁCIA A ČOV AGLOMERÁCIE LEMEŠANY			
Názov a číslo objektu	02.1 ZDRUŽENÝ OBJEKT ČOV			
Obsah	REZ C – C			
Mierka :	1 : 50			
Č. výk.::	7			