



BALKÓNOVÉ ZÁBRADLIE

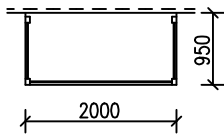


Pôdorys



Pohľady

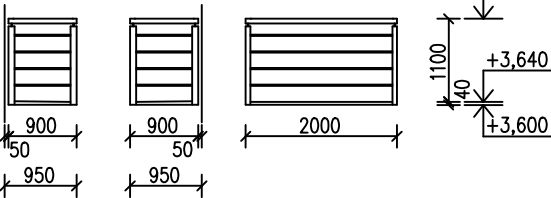



DETAIL STLPIKA

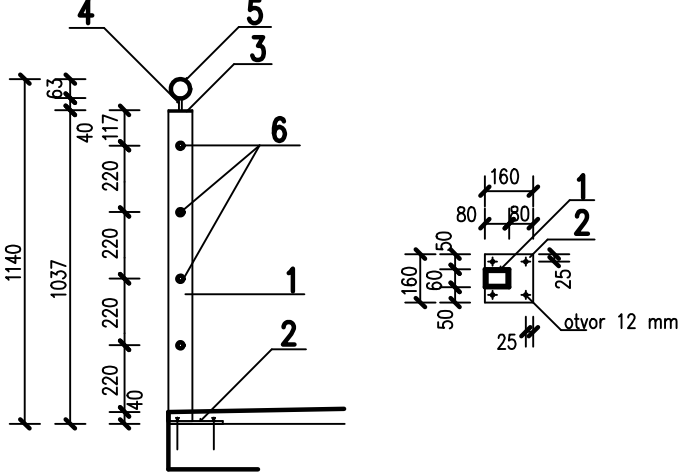


PRVOK KOTVIŤ DO BET. KONŠTRUKCIE  
OC. KOTVOU PRIEMERU 10 mm-DL. 120 mm á 4ks

PRVOK	OZN.	PROFIL	DLŽKA 1 KUSA [ m ]	POČET KUSOV	JEDN. HMOTN. [ kg/m ] [ kg/m² ]	HMOTNOSŤ [ kg ]		POZNÁMKA
						1 KS	SPOLU	
5 Z	1	TR ▤ 80x60/5	1,037	5	9,830	10,194	50,969	
	2	▤ 160x5	0,160	8	6,280	1,005	8,040	
	3	▤ 50x4	0,070	5	1,570	0,110	0,550	
	4	Ø 10	0,040	8	0,617	0,025	0,200	
	5	TR Ø 63x4	7,060	1	5,520	38,971	38,971	
	6	TR Ø 14x1,5	4,750	4	0,462	2,195	8,780	
SPOLU							107,510	
7 Z	1	TR ▤ 80x60/5	1,037	4	9,830	10,194	40,776	
	2	▤ 160x5	0,160	4	6,280	1,005	4,020	
	3	▤ 50x4	0,070	4	1,570	0,110	0,440	
	4	Ø 10	0,040	4	0,617	0,027	0,108	
	5	TR Ø 63x4	3,800	1	5,520	20,976	20,976	
	6	TR Ø 14x1,5	3,800	4	0,462	1,756	7,024	
SPOLU							73,344	
HMOTNOSŤ SPOLU						[ kg ]	180,854	
PRÍREZ 15 %						[ kg ]	27,128	
HMOTNOSŤ CELKOM						[ kg ]	207,982	

SCHODISKOVÉ ZÁBRADLIE

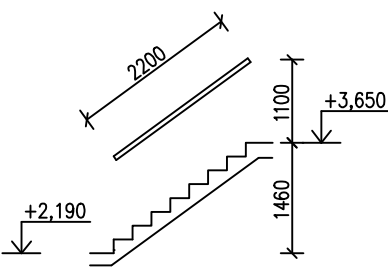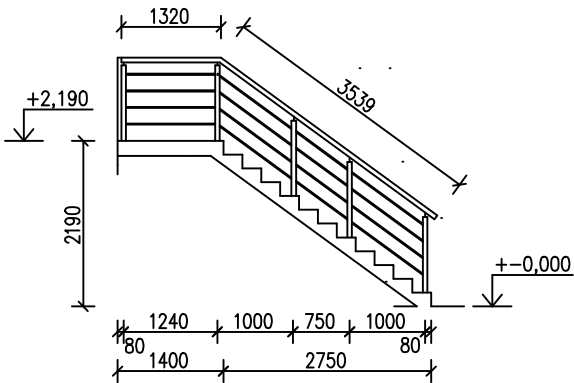

DETAIL MADLA

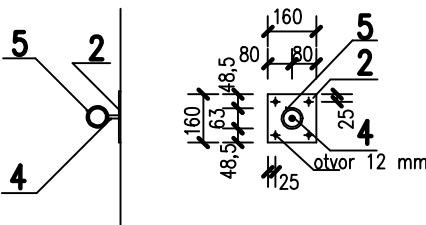

PRVOK KOTVIŤ DO BET. KONŠTRUKCIE  
OC. KOTVOU PRIEMERU 10 mm-DL. 120 mm á 4ks

POZNÁMKA

- ZÁBRADLIE JE ZVÁRANÉ Z TRUBIEK, ZVARY ZABRÚSIŤ
- OCELOVÉ KONŠTRUKCIE NATRIEŤ NÁTEROM ZÁKLADNÝM + 2x OLEJOVÝM VRCHNÝM

Zodp.projektant	Vypracoval	Kreslil	Kontroloval	DRUPROJEKT Inžiniersko–projektové združenie Okružná 33 , 080 01 Prešov	
ING. GROCKÝ	ING. MERGEŠ	ING. MERGEŠ	ING. NOVOTNÝ		
Okres	PREŠOV	Ocú	LEMEŠANY	Formát	2A4
Investor	OBEC LEMEŠANY			Dátum	2012
Stavba <b>KANALIZÁCIA A ČOV AGLOMERÁCIE LEMEŠANY</b>				Účel	PS
				Číslo zákazky	
				Arch.číslo	
Názov a číslo objektu 02.1 ZDRUŽENÝ OBJEKT ČOV					
Obsah OCELOVÉ ZÁBRADLIA				Mierka : 1 : 25	Č. výkr.: <b>21</b>