


PÔDORYS SUTERÉNU

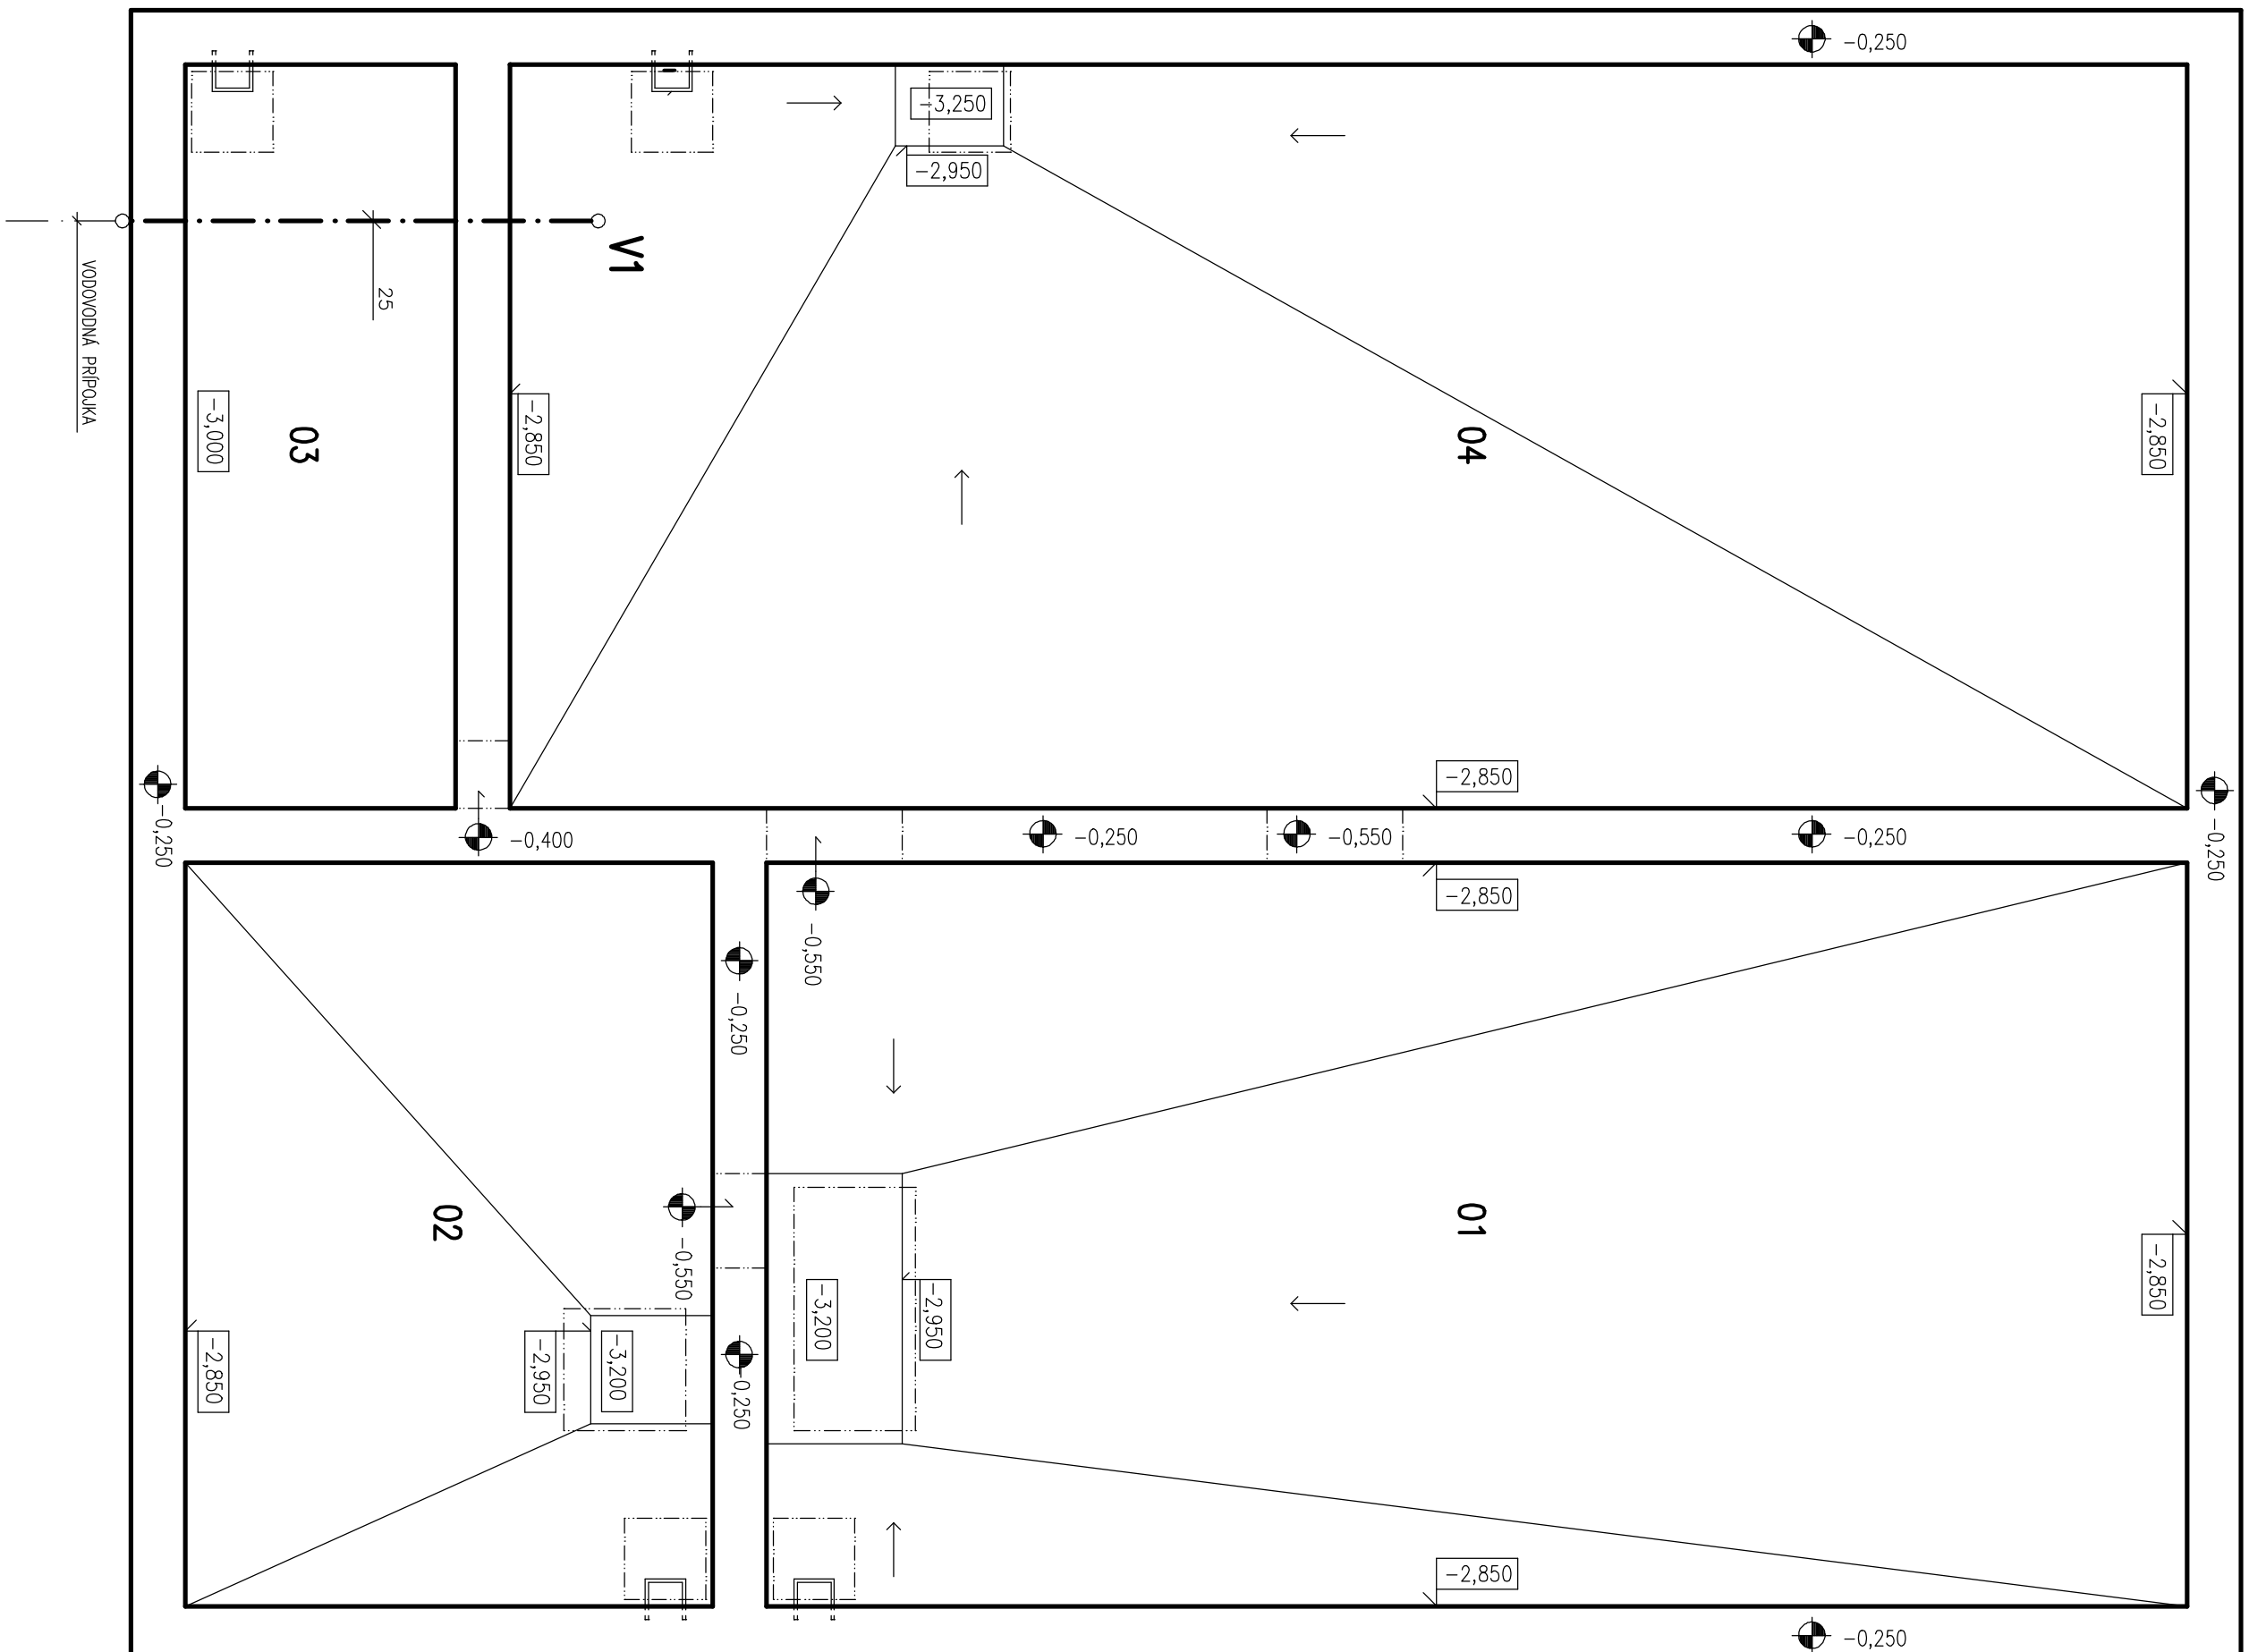


LEGENDA Miestností

OZN.	ÚČEL Miestnosti	PLOCHA
01	AKUMULAČNÁ NÁDRŽ	57,75
02	NÁDRŽ FEKÁLYNCH VÔD	21,45
03	ODTOKOVÁ NÁDRŽ	11,00
04	NÁDRŽ STABILIZOVANÉHO KALU	68,20

LEGENDA

NAVROHOVANÝ ROZVOD STUDENEJ VODY

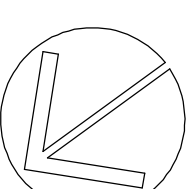 $\pm 0,000 = 213,550 \text{ Bpv}$ 

<p>DRUPOJEKT</p> <p>Inžiniersko – projektové združenie</p> <p>Okružná 33, 080 01 Prešov</p>			
Zodp.projektant	Vypracoval	Kreslil	Kontroloval
ING. GROCXY	ING. MEREŠ	ING. MEREŠ	ING. NODDYNÝ
<i>Grocxy</i>	<i>Mereš</i>	<i>Mereš</i>	<i>Noddyný</i>
Okres	PREŠOV	Ocú	LEMEŠANY
Investor	OBC LEMEŠANY		
Slovo	KANALIZÁCIA A ČOV AGLOMERÁCIE LEMEŠANY		
Názov a číslo objektu	02.1 ZDRUŽENÝ OBJEKT ČOV		
Obsah	PÔDORIS NA KÔTE –2,850 – VODOVOD		
Mierka :	1 : 50		
Č. výk.:	5		