


PÔDORYS PRÍZEMIA

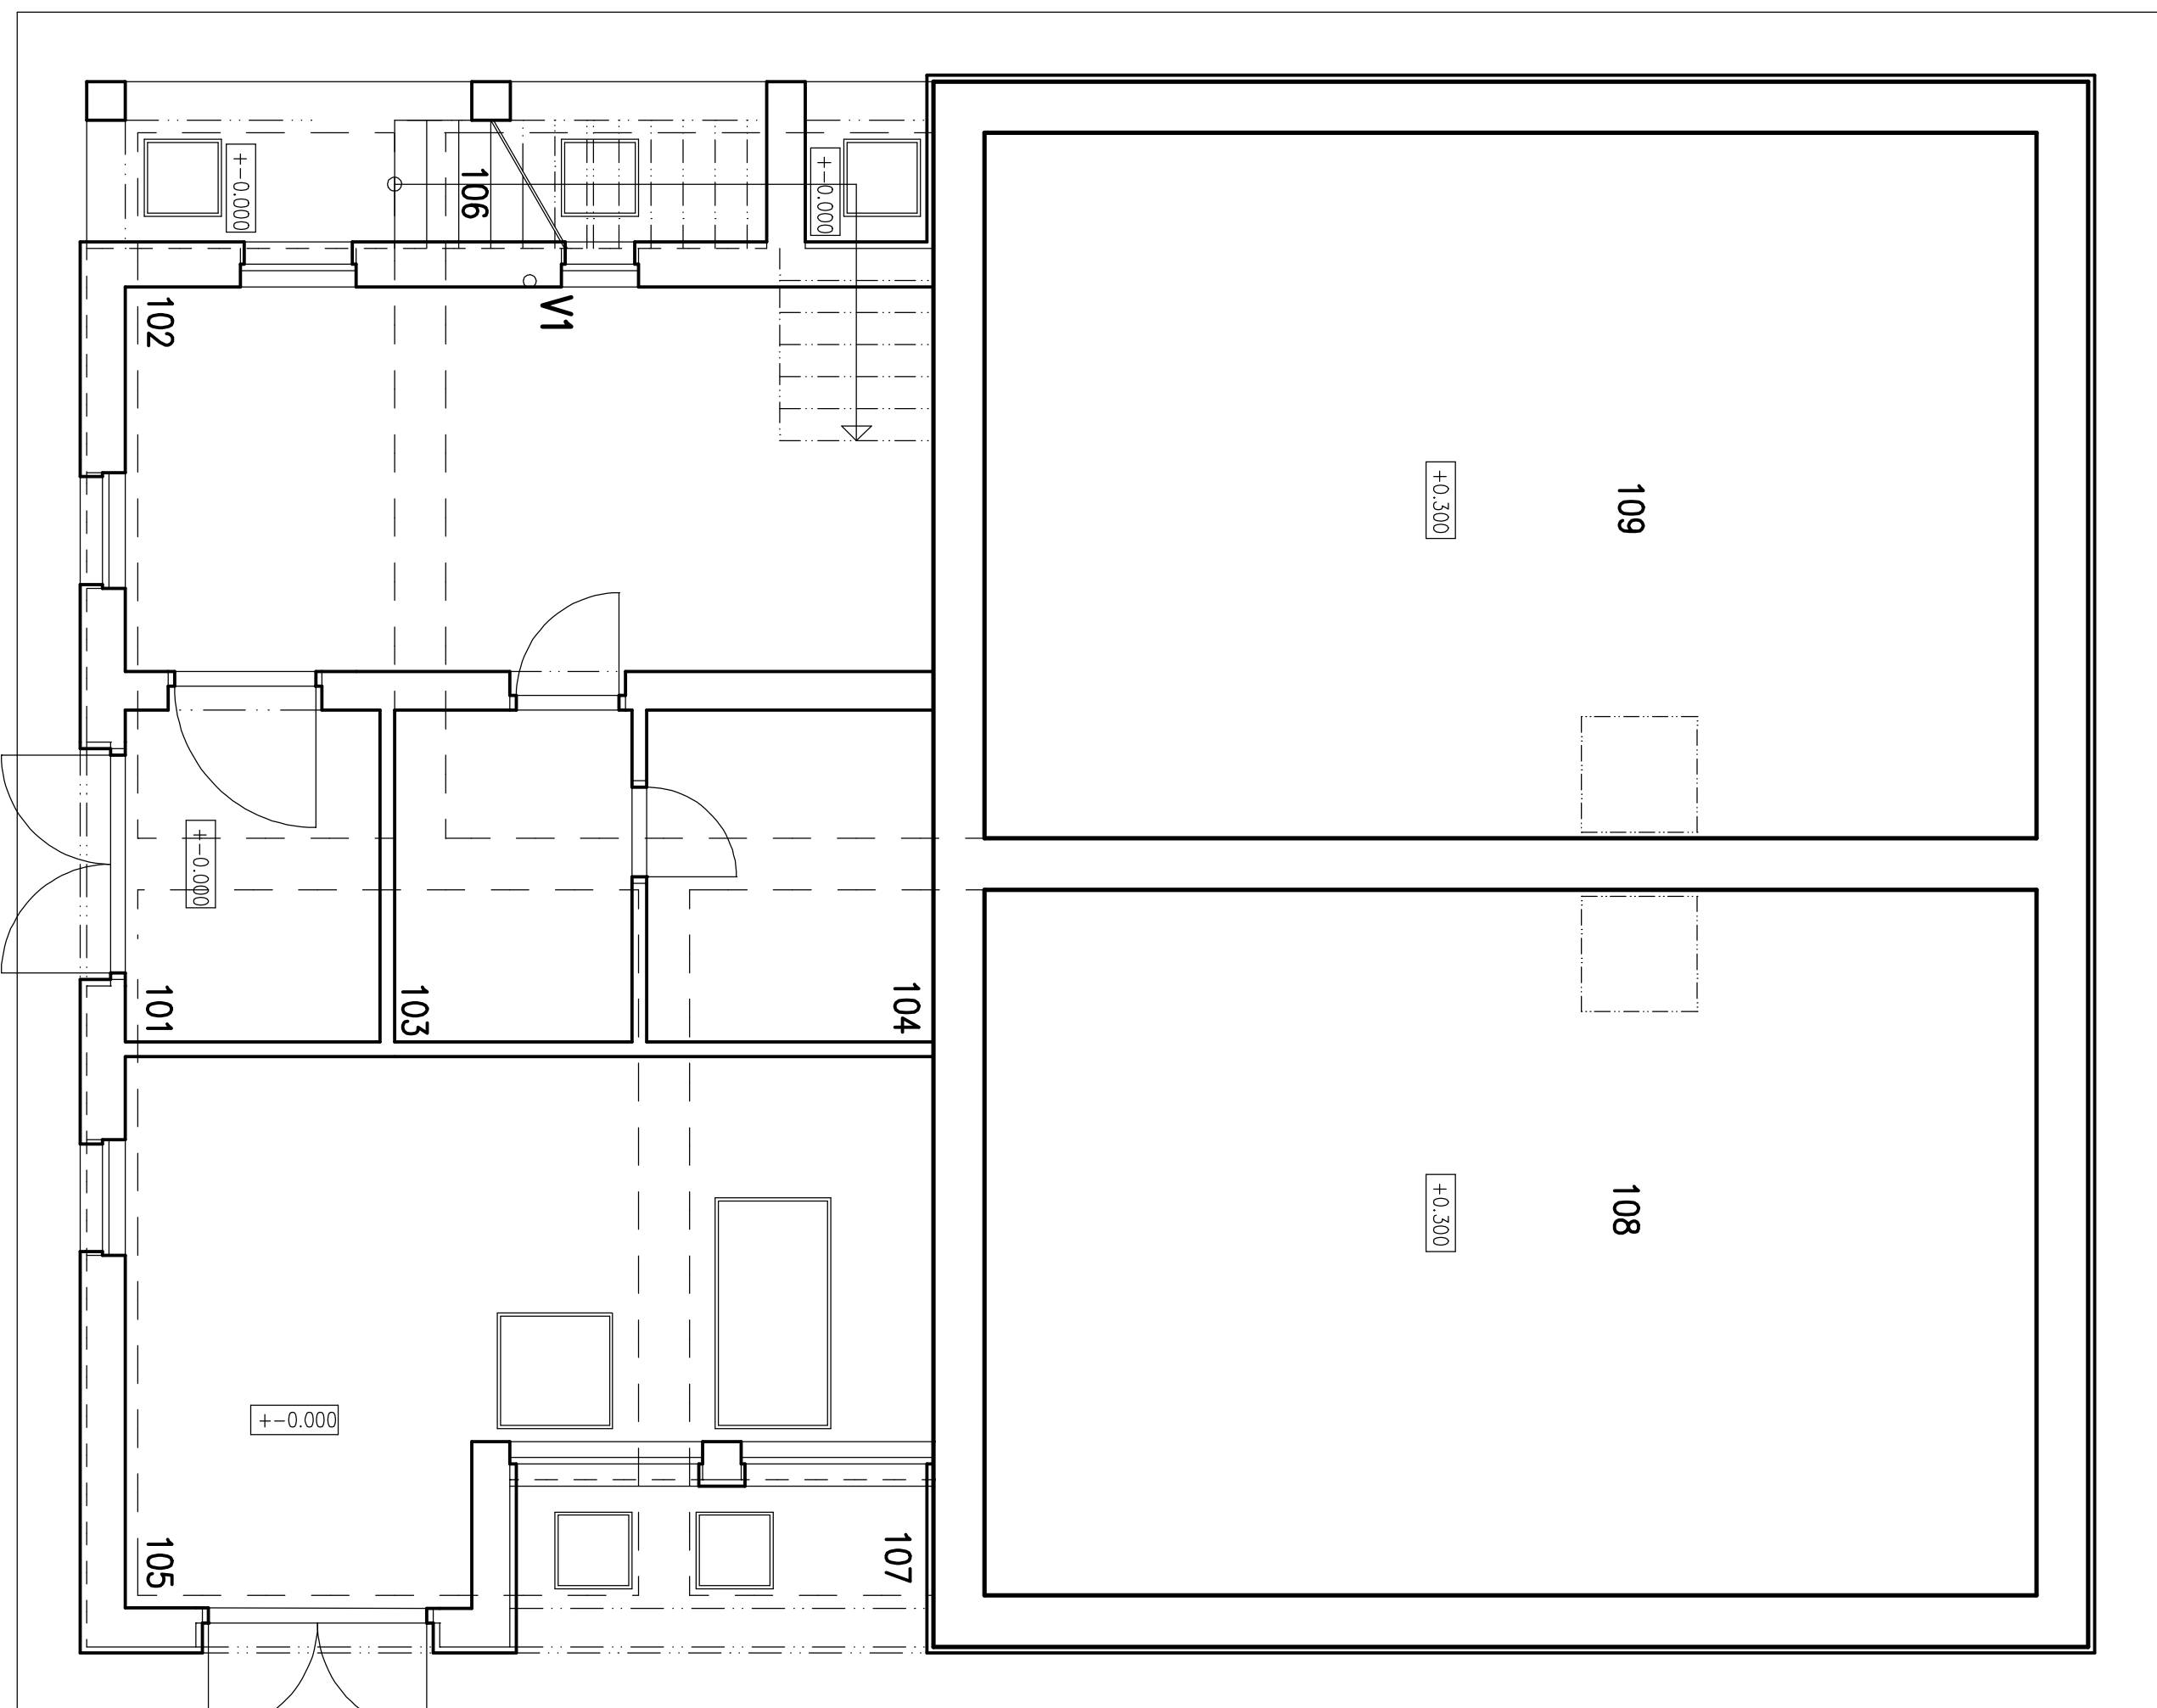


LEGENDA Miestností

OZN.	ÚČEL MESTNOSTI	PLOCHA
101	ZÁDVERIE	5,35
102	DÚCHADLÁ	19,07
103	ROZVADZAČ	4,78
104	ARMATÚRNA MESTNOSŤ	5,78
105	TECHNICKÁ MESTNOSŤ	22,41
106	SCHODISKO	8,01
107	ZÁVETRIE	4,16
108	AKTIVAČNÁ NÁDRŽ	45,10
109	AKTIVAČNÁ NÁDRŽ	45,10

LEGENDA

NAVŤHOVANÝ ROZVOD STUDENEJ VODY
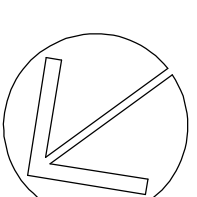
$$\pm 0,000 = 213,550 \text{ Bpv}$$


<p align="center">DRUPROJEKT</p> <p align="center">Inžiniersko – projektové združenie Okružná 33, 080 01 Prešov</p>			
Zoob.projektant	Vyracoval	Kreslil	Kontroloval
ING. GROCKÝ	ING. MEREŠ	ING. MEREŠ	ING. NODDINÝ
<i>Ing. Grocký</i>	<i>Ing. Mereš</i>	<i>Ing. Mereš</i>	<i>Ing. Noddiný</i>
Okres	PREŠOV	Obč	LEMEŠANY
Investor	OBEC LEMEŠANY		
Stavba	KANALIZÁCIA A ČOV AGLOMERÁCIE LEMEŠANY		
Názov a číslo objektu	02.1 ZDRUŽENÝ OBJEKT ČOV		
Obšas	PÔDORIS PRÍZEMIA – VODOVOD		
Mierka :	Č. výk.:.		
1 : 50	6		