


Pôdorys poschodia

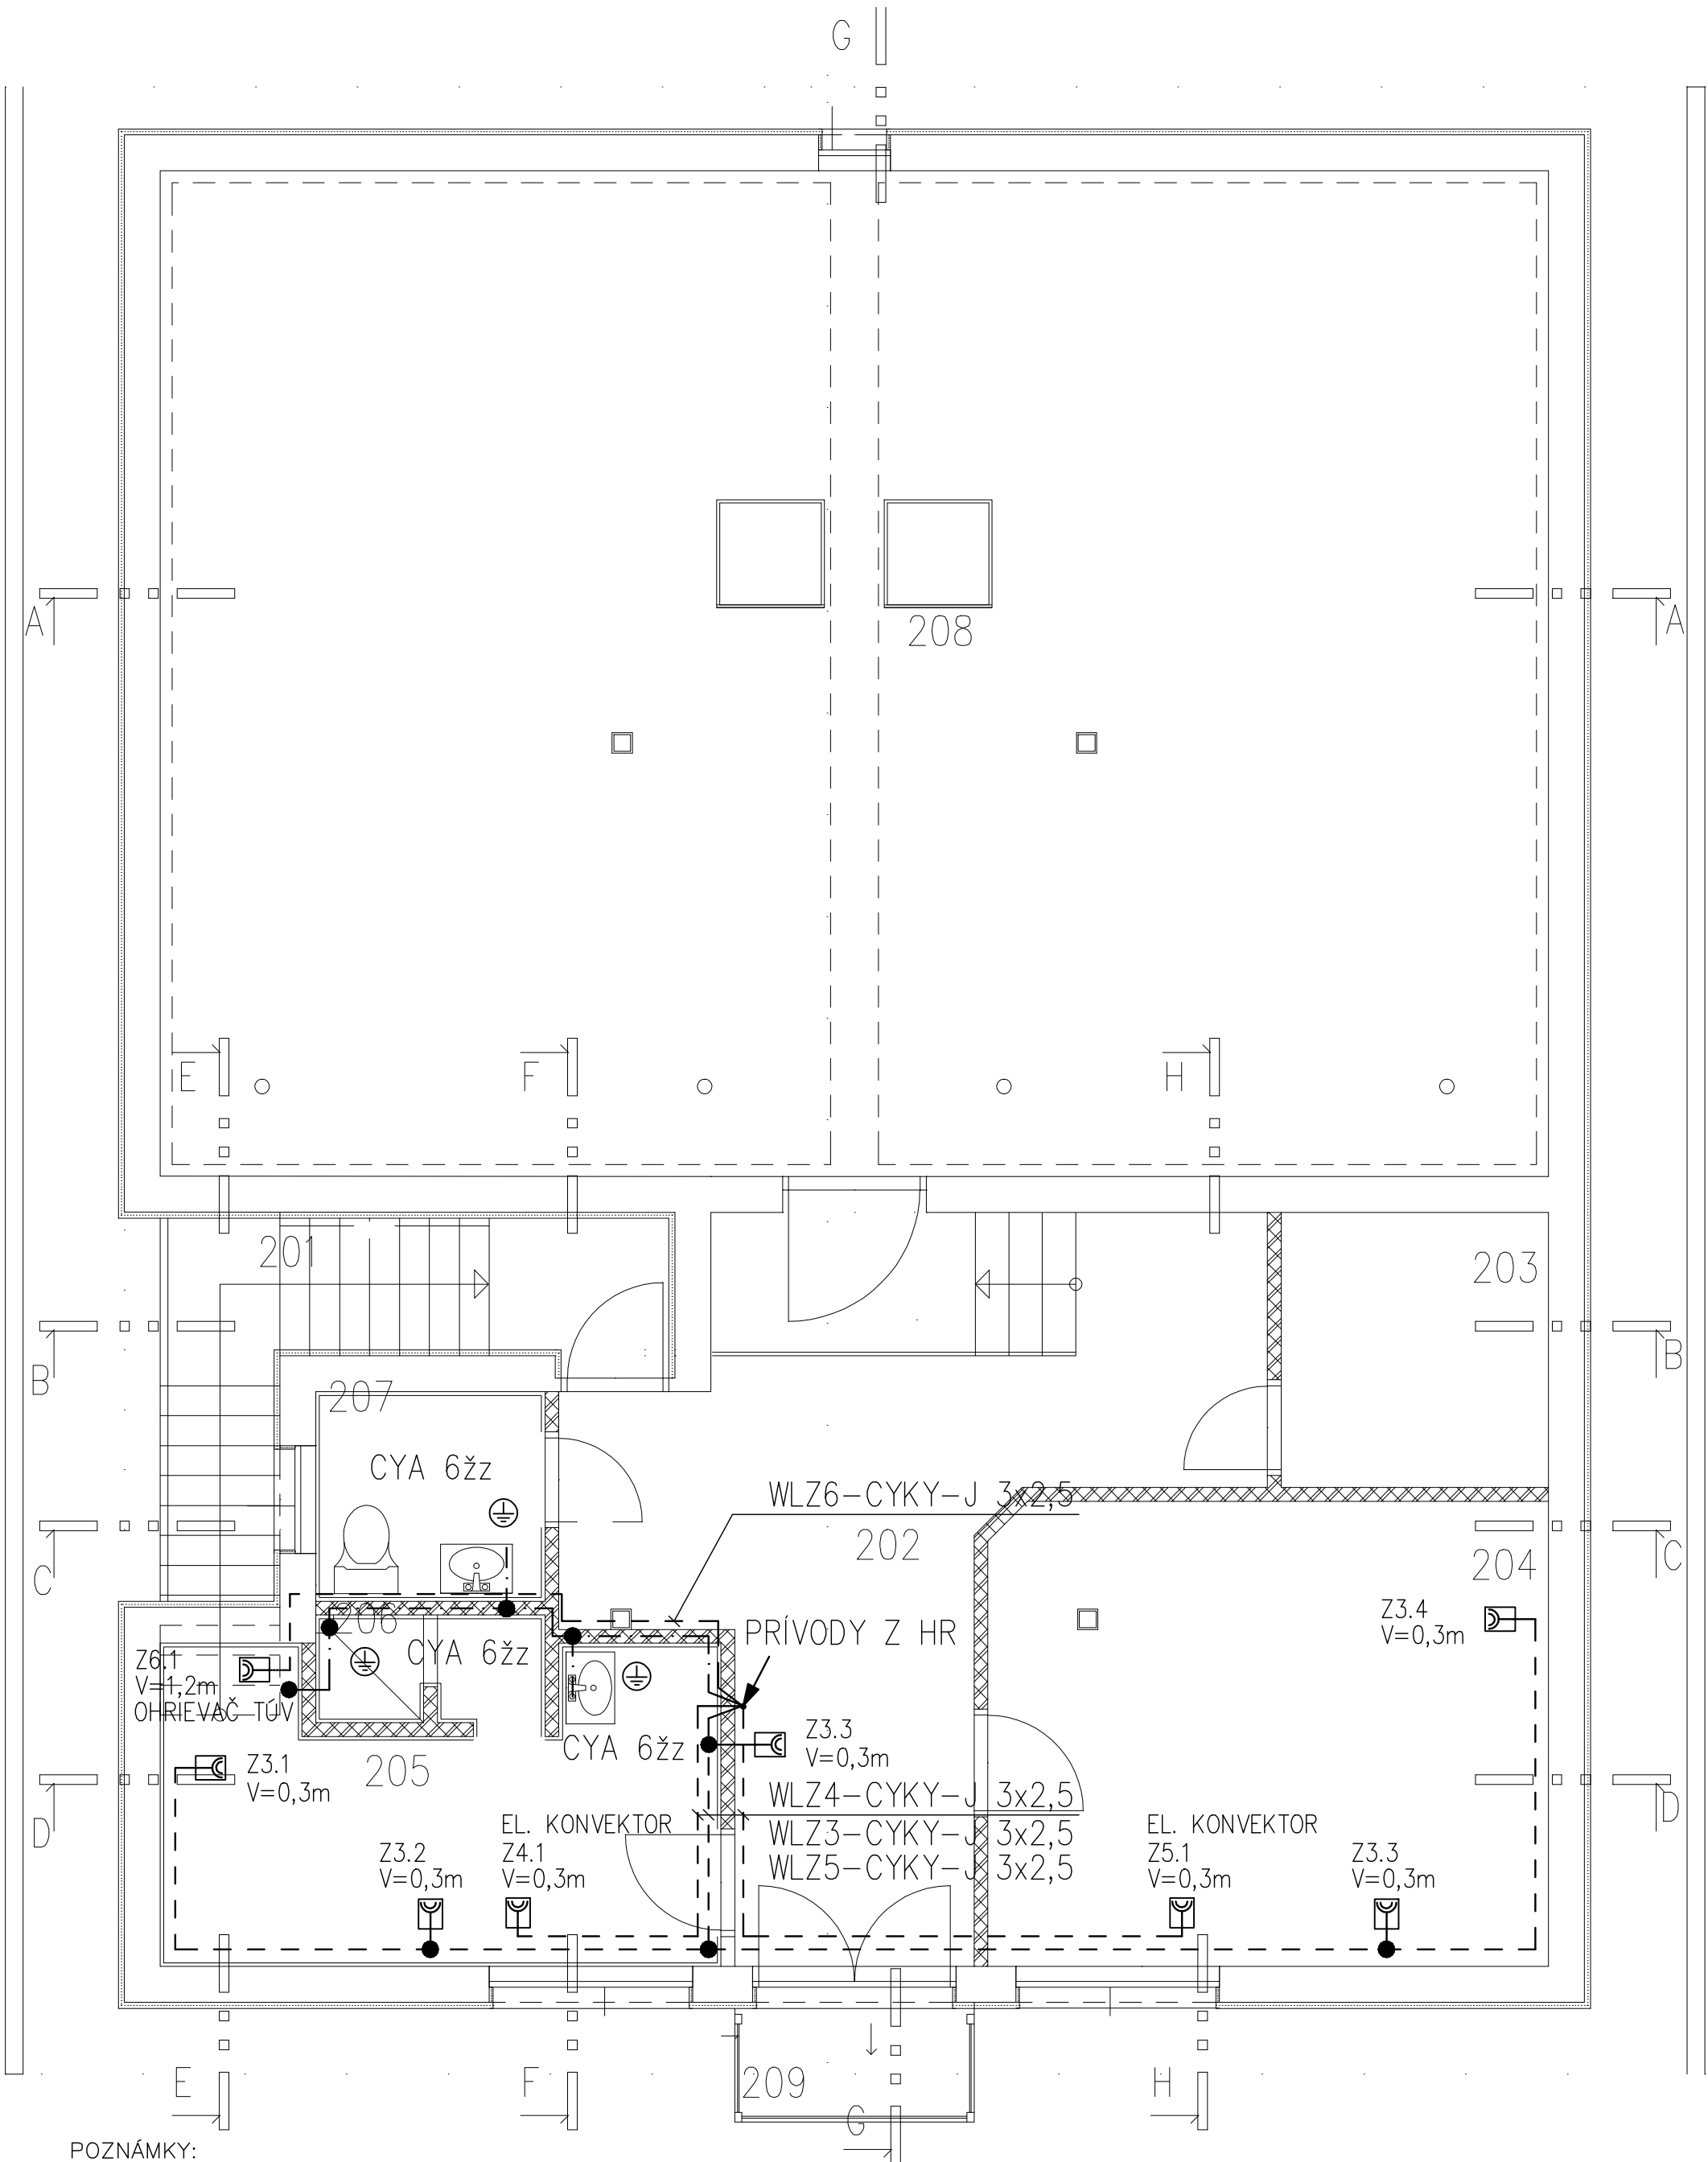

LEGENDA MIESTNOSTÍ:


Č.M.	NÁZOV MIESTNOSTI	PLOCHA [m2]	OSVETLENIE [lx]
201	SCHODISKO	6,88	150
202	CHODBA	21,73	100
203	PRÍRUČNÝ SKLAD	5,14	100
204	DISPEČINK	18,15	300
205	ŠATŇA	10,98	200
206	SPRCHA	1,73	200
207	WC	3,35	200
208	PODKROVNÝ PRIESTOR	97,44	
209	BALKÓN	1,90	

LEGENDA PRÍSTROJOV:

-
- Dvojzásuvka, 230V/16A, IP20
-
-
- Zásuvka trojfázová, 400V/32A, IP44
-
-
- A Svetidlo prisadené stropné/nástenné, 230V/60W, IP20
-
-
- B Svetidlo prisadené stropné/nástenné, 230V/60W, IP44
-
-
- C Svetidlo prisadené stropné/nástenné, 230V/60W, IP44
-
-
- D Svetidlo prisadené nástenné s pohyb snímačom, IP44
-
-
- E Svetidlo prisadené stropné žiarivkové, 230V/2x36W, IP44
-
-
- F Svetidlo prisadené stropné žiarivkové, 230V/4x18W, IP20
-
-
- Jednopolový spínač, IP20
-
-
- Striedavý prepínač, IP20
-
-
- Striedavý prepínač, IP44
-
-
- Sériový prepínač, IP20
-
-
- Ochranné pospájanie
-
-
- Rozvádzač nad omietku
-
-
- Prívod/vývod do vyššieho/nížšieho podlažia

POZNÁMKY:

NAPAŤOVÁ SÚSTAVA A ROZVODNÝ SYSTÉM :
3/PEN, AC 50Hz, 400/230 V, TN-C-S
OCHRANNÉ OPATRENIE PRED ZÁSAHOM EL. PRÚDOM:
SAMOČINNÉ ODPOJENIE NAPÁJANIA – PODĽA STN 33 2000-4-41:
a/ ZÁKLADNÁ OCHRANA (pred priamym dotykom):
– IZOLOVANÍM ŽIVÝCH ČASTÍ, čl. A.1
– DOPLNKOVÁ OCHRANA PRÚDOVÝM CHRÁNIČOM, čl. 411.3.3
b/ OCHRANA PRI PORUCHE: – OCHRANNÉ UZEMNENIE, čl. 411.3.1.1
– OCHRANNÉ UZEMNENIE, čl. 411.3.1.1
– SAMOČINNÉ ODPOJENIE PRI PORUCHE, čl. 411.3.2
– DOPLNKOVÁ OCHRANA PRÚDOVÝM CHRÁNIČOM, čl. 411.3.3
VONKAJŠIE VPLYVY – STN 332000-3, STN 332000-5-51: VIĎ PROTOKOL

STAVBA		PARC. Č.		158/23		 ING. ŽIGRAJ RASTISLAV Kvečany 73, 082 41 PREŠOV 0908 363 309, elipro@elipro.sk
KANALIZÁCIA A ČOV AGLOMERÁCIE LEMEŠANY		MIESTO:		Lemešany		
		KATASTR. ÚZEMIE:		Prešov		
		ZODP. PROJEKTANT:		Ing. Rastislav Žigraj		
STAVEBNÍK		AUTORI NÁVRHU:		Ing. Rastislav Žigraj		DÁTUM: 08.2012
				Ing. Peter Juhás		
OBEC LEMEŠANY PREŠOV		PROJEKTANT:		Ing. Rastislav Žigraj		FORMÁT: 4 x A4
				Kvečany 73,082 41Prešov		STUPEŇ: RP
		TEL:		0908 363309 elipro@elipro.sk		ARCHÍVNE ČÍSLO:
OBSAH	ELEKTRO	OBJEKT	02.1 ZDRUŽENÝ OBJEKT ČOV			MIERKA: 1:50
		ČASŤ	ZÁSUVKOVÁ INŠTALÁCIA 2.NP			ČÍSLO VÝKRESU 4.