


VYSTUŽ STROPU SUTERÉNU – DOSKA D01

M= 1:50

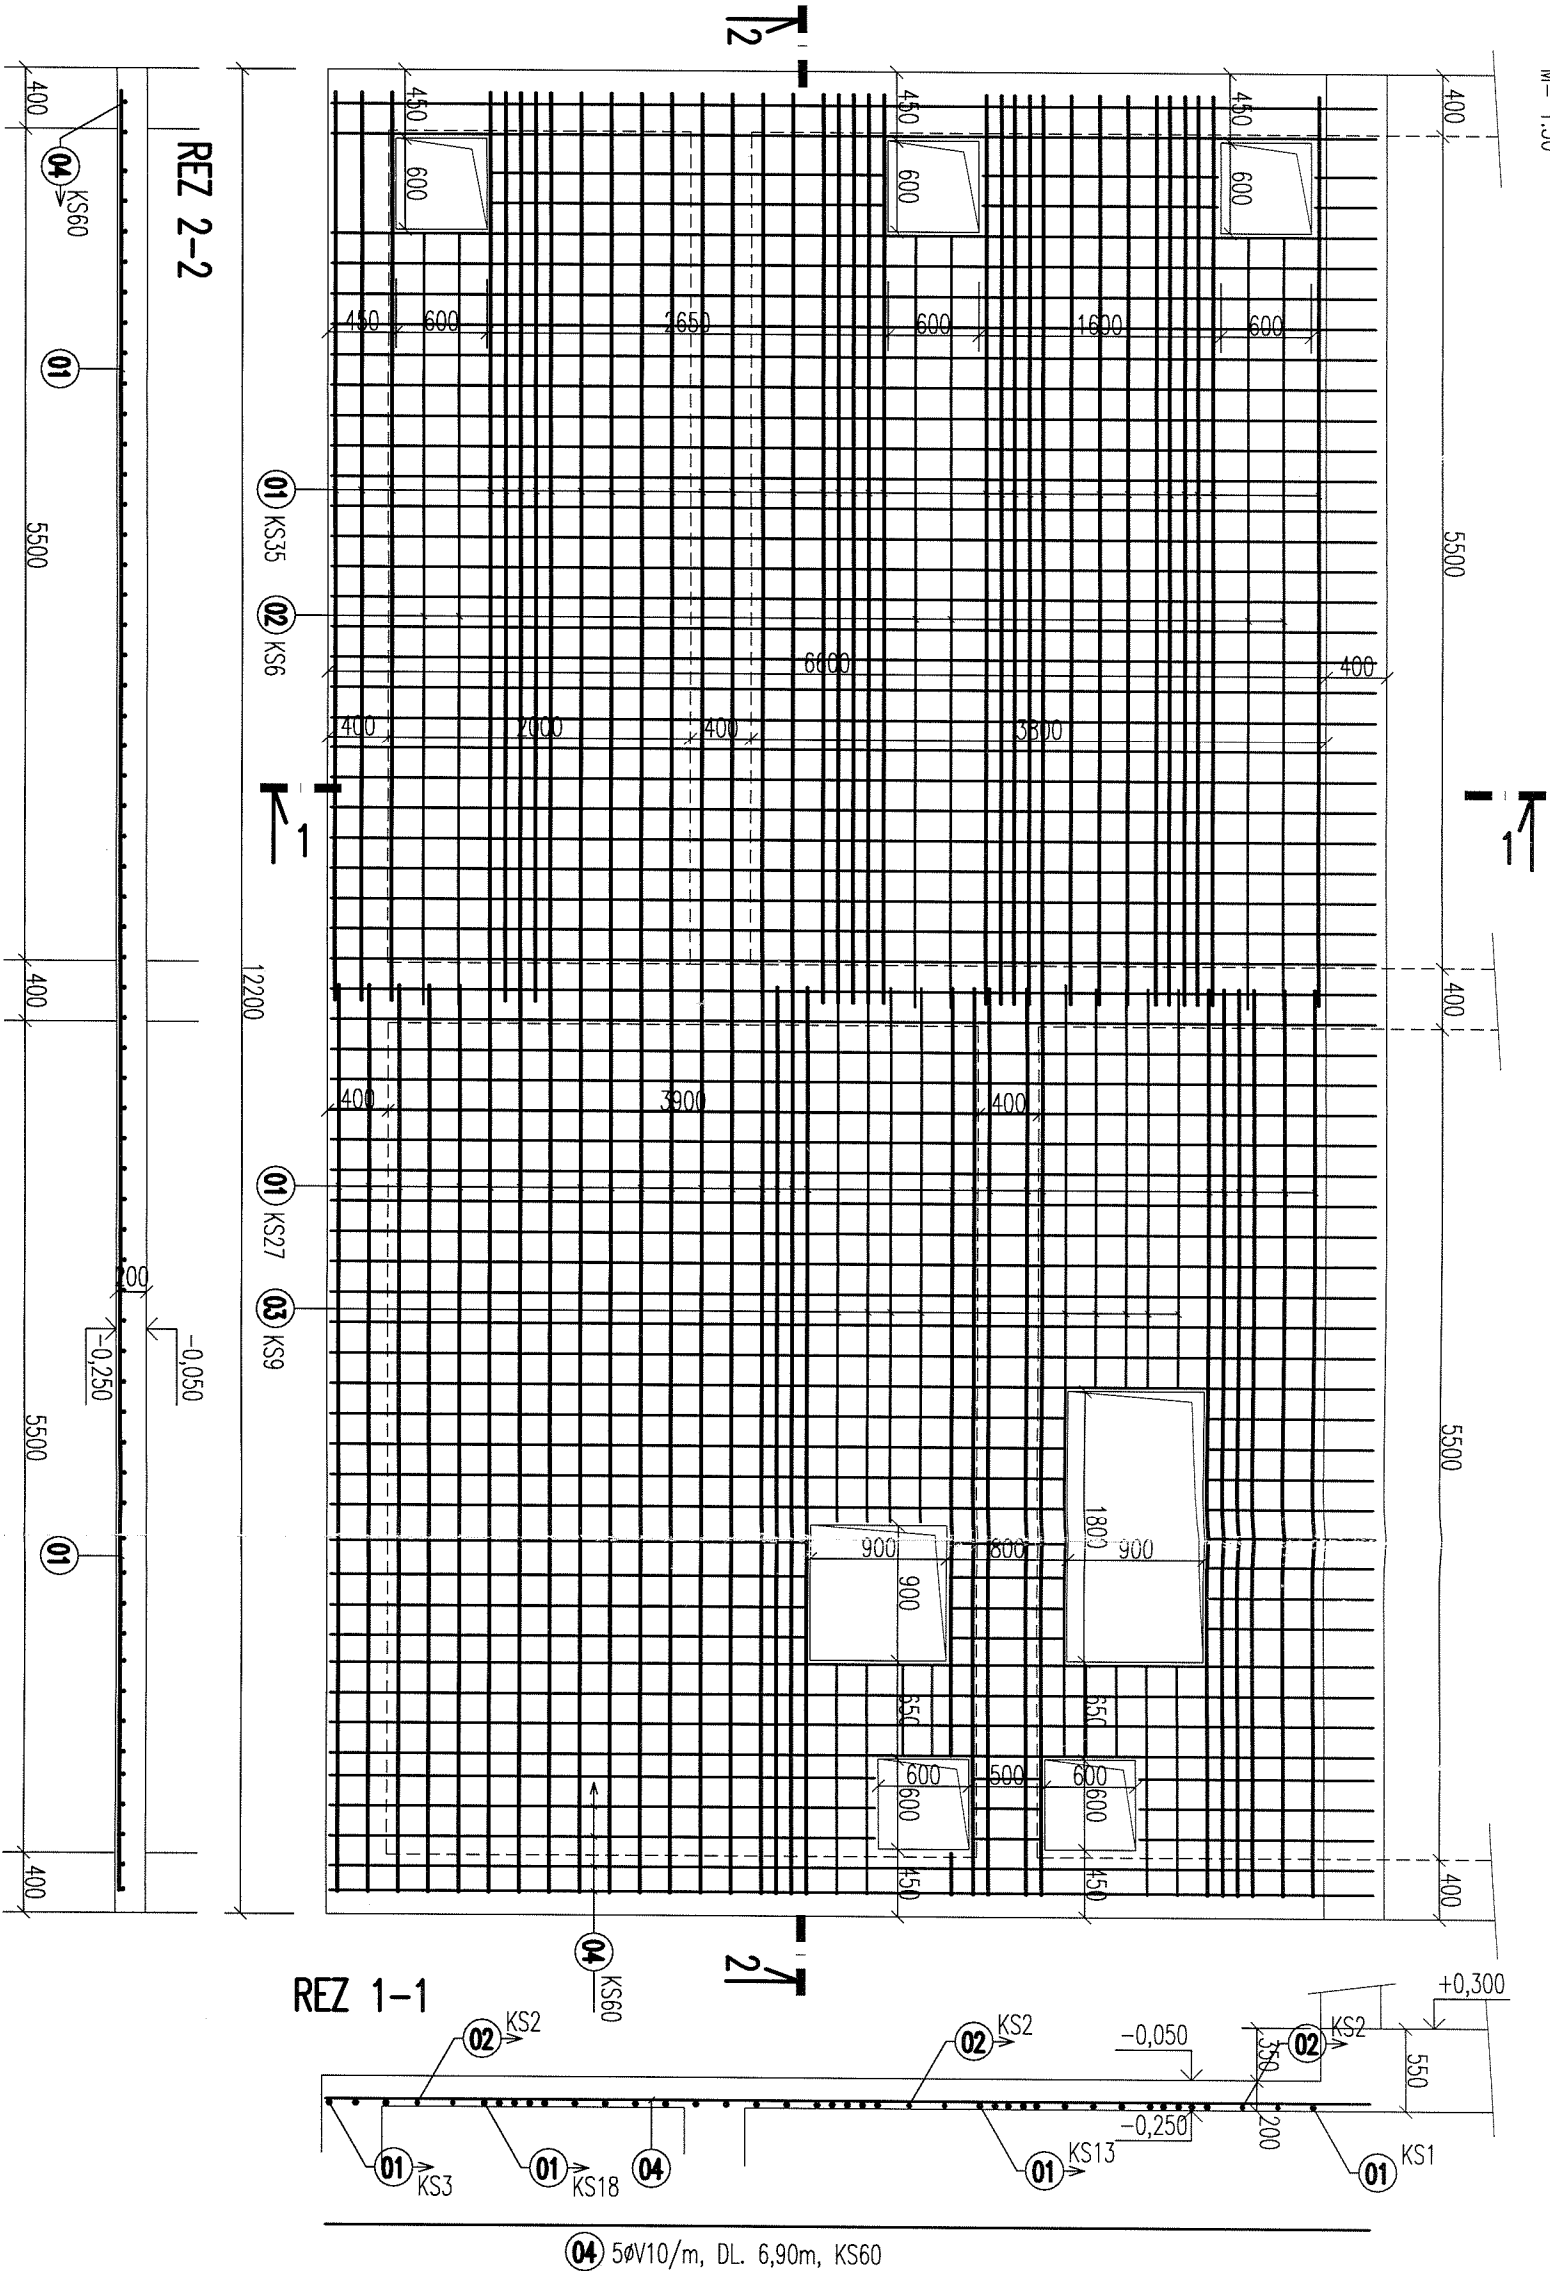


VÝPIS VYSTUŽE

POL.	Ø	DL	KS	10425			
				6	10	12	14
01	V 12	6,00	62			372,00	
02	V 10	5,10	6		30,60		
03	V 10	6,00	9		54,00		
04	V 10	6,90	60		414,00		
CELKOM				bm	498,60	372,00	
				kg/bm	0,222	0,617	0,888
				kg	307,70	303,40	1,208

BETÓN C16/20  
OCEL 10425/V/

±0,000=213,550 BpV  
INVESTOR: OBEC LEMEŠANY

STAVBA:				ING. KESLER LUDOVIT													
KANALIZÁCIA A ČOV AGLOMERÁCIE LEMEŠANY																	
VYPRACOVAL:		OBJEKT:		02.1 ZDRUŽENÝ OBJEKT ČOV													
HARKABUSOVÁ SILVIA		autorizovaný stavebný inžinier															
ZODPOVEDNÝ PROJEKTANT:		ČASŤ:		Popradské 3, č.1.051/7723153													
ING. KESLER LUDOVIT		E – DOKUMENTÁCIA A STAVEBNÉ VÝKRESY		080 01 PREŠOV													
VEDÚCI PROJEKTANT:		DIEL:		STATIKA		STUP.:		PROJEKT		Č.Z.:		4412					
OBSAH:		VYSTUŽ STROPU SUTERÉNU – DOSKA D01															
ING. GROCKÝ		KOTY V:										mm		PRÍL.Č.:		09	
		MIERKA:										1:50					

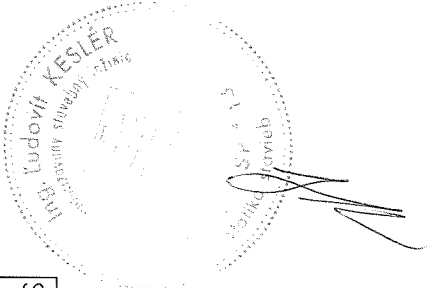

SADA č.: