


STENA SK02 – REZ 1-1

M= 1:50


VÝSTUŽ STROPU SUTERÉNU – DOSKA D01

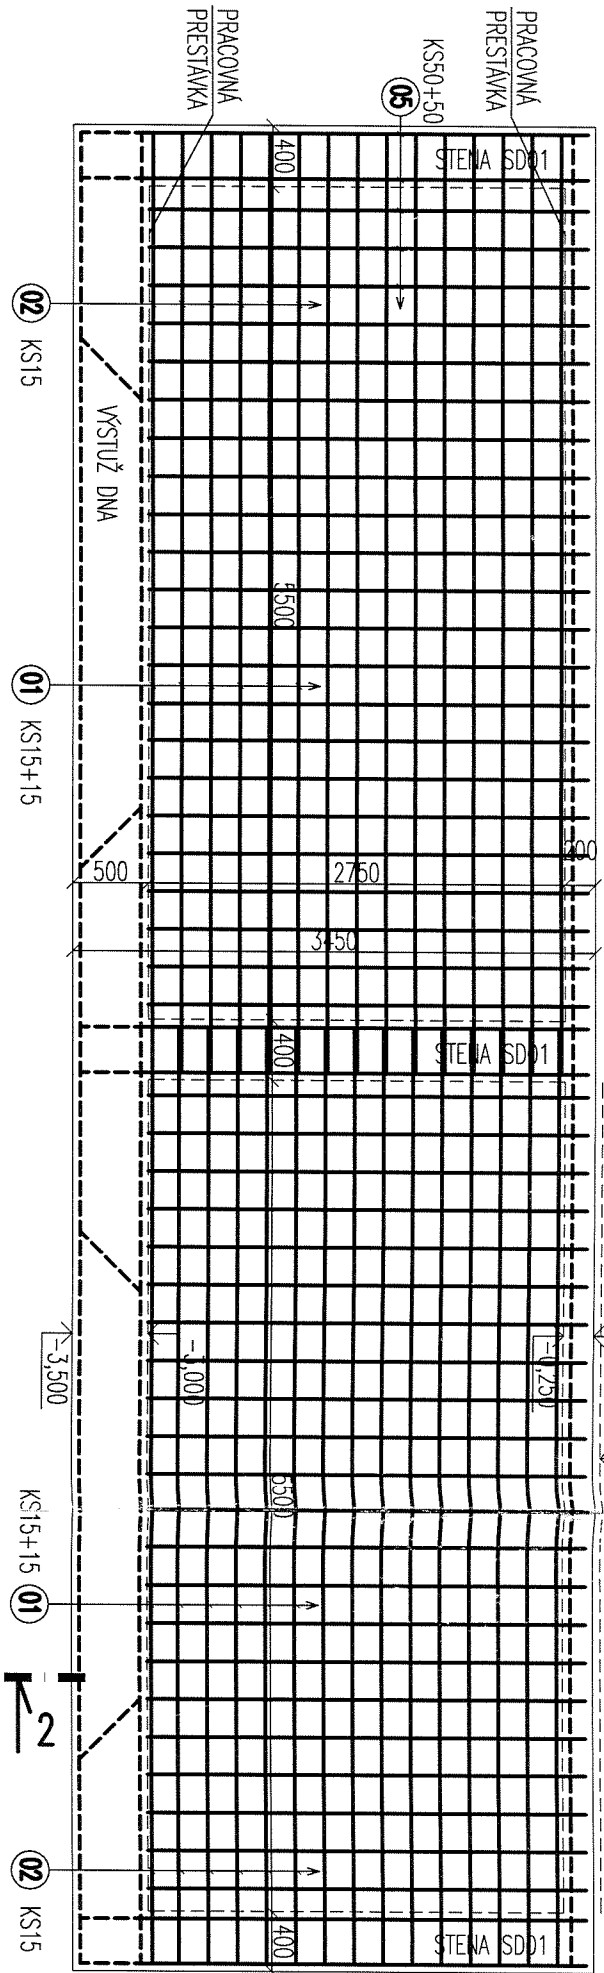

REZ 2-2



M= 1:50

±0,000

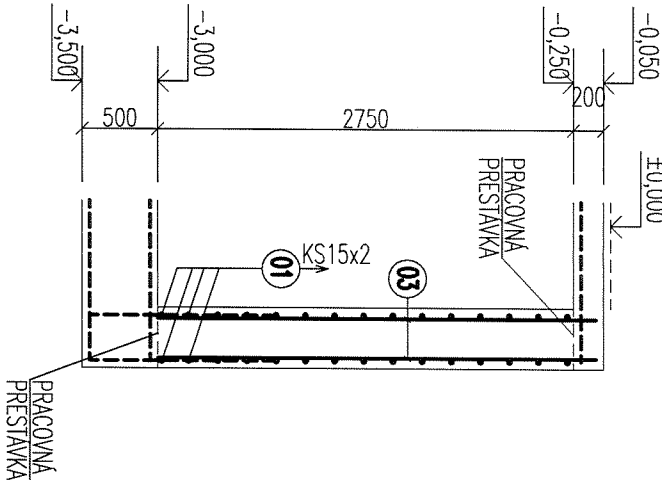

PODORYS

M= 1:50

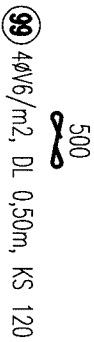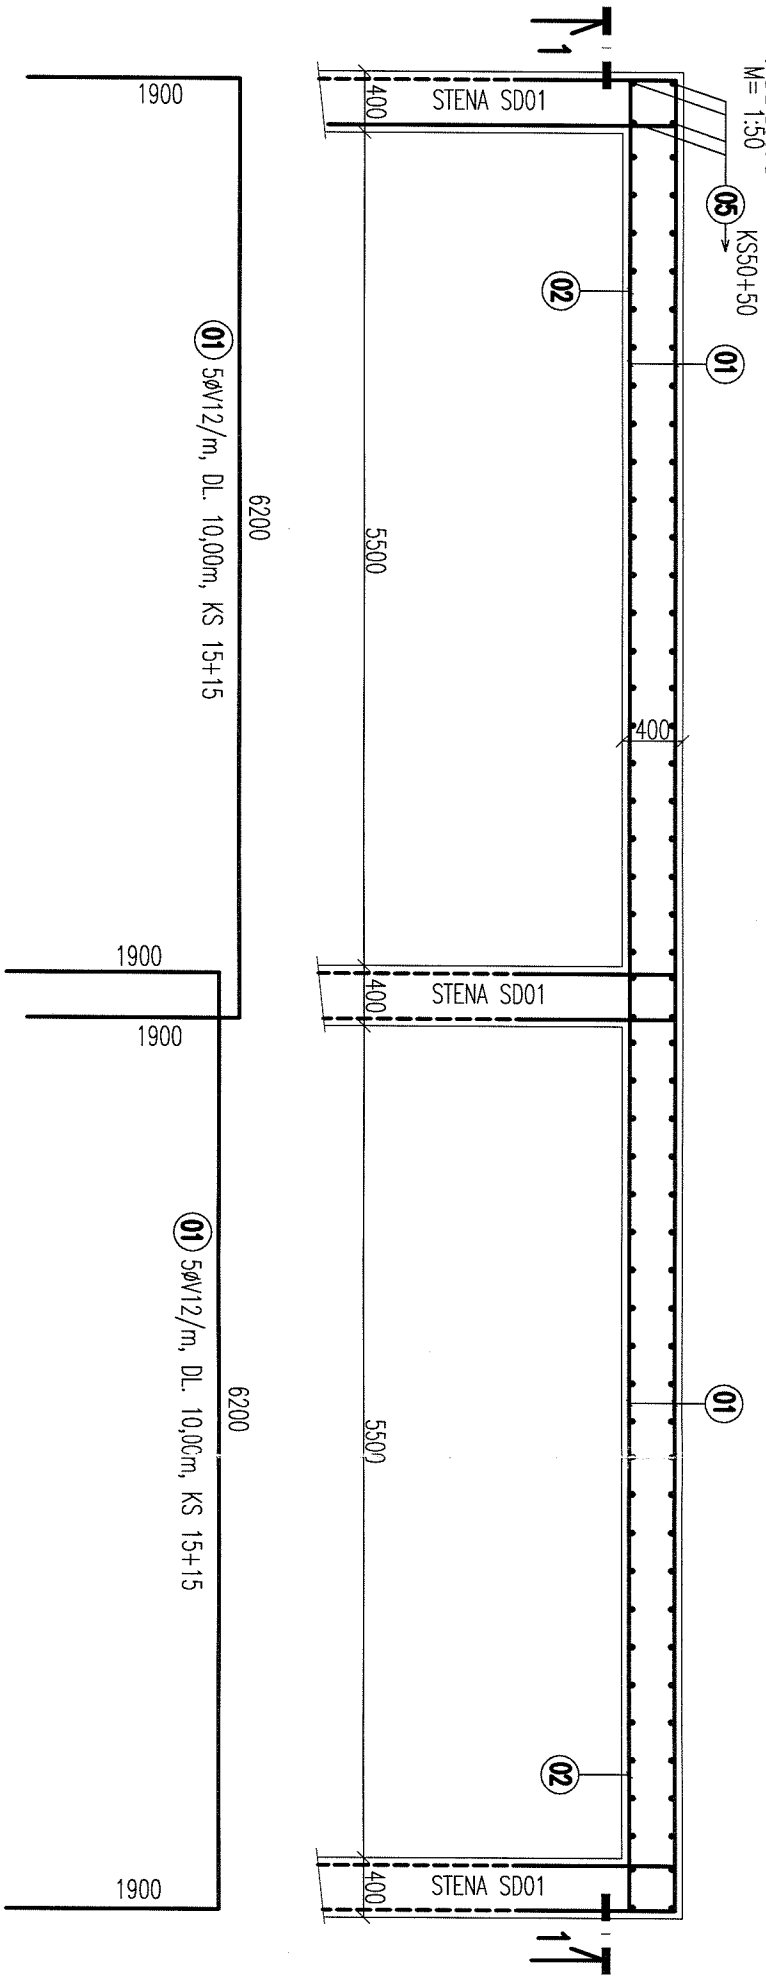

±0,000=213,550 BpV
INVESTOR: OBEC LEMEŠANY

STAVBA:

KANALIZÁCIA A ČOV AGLOMERÁCIE LEMEŠANY


VYPRACOVAL:	OBJEKT:	02.1 ZDRUŽENÝ OBJEKT ČOV
HARKABUSOVÁ SILVIA	ČASŤ:	E – DOKUMENTÁCIA A STAVEBNÉ VÝKRESY
ZODPOVEDNÝ PROJEKTANT:	DIEL:	STATIKA
ING. KESLER LUDOVIT	VEDÚCI PROJEKTANT:	OBSAH:
ING. GROCKÝ		VÝSTUŽ STENY – SK 02

POZNÁMKA:

- VÝSTUŽ KRESLENÁ ČIARKOVANE, JE ROZKRESLENÁ A VYKAZANÁ NA VÝKRESOCH DNA, STROPNÝCH DOSIEK A STIEN
- KRYTIE VÝSTUŽE 50 mm

BETÓN C16/20

OCEL 10425/V/

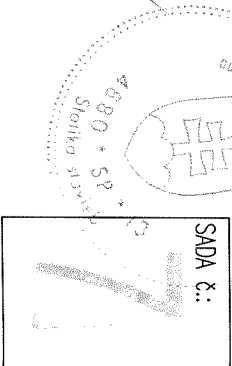

ING. KESLER LUDOVIT	autorizovaný stavebný inžinier
Popradská 3, 81.051/7723153	
080 01 PREŠOV	
DATUM: 05.2012	FORM.: 2x44
STUP.: PROJEKT	Č.Z.: 4412
KOTY V: mm	PRÍL.Č.: 13
MIERKA: 1:50	