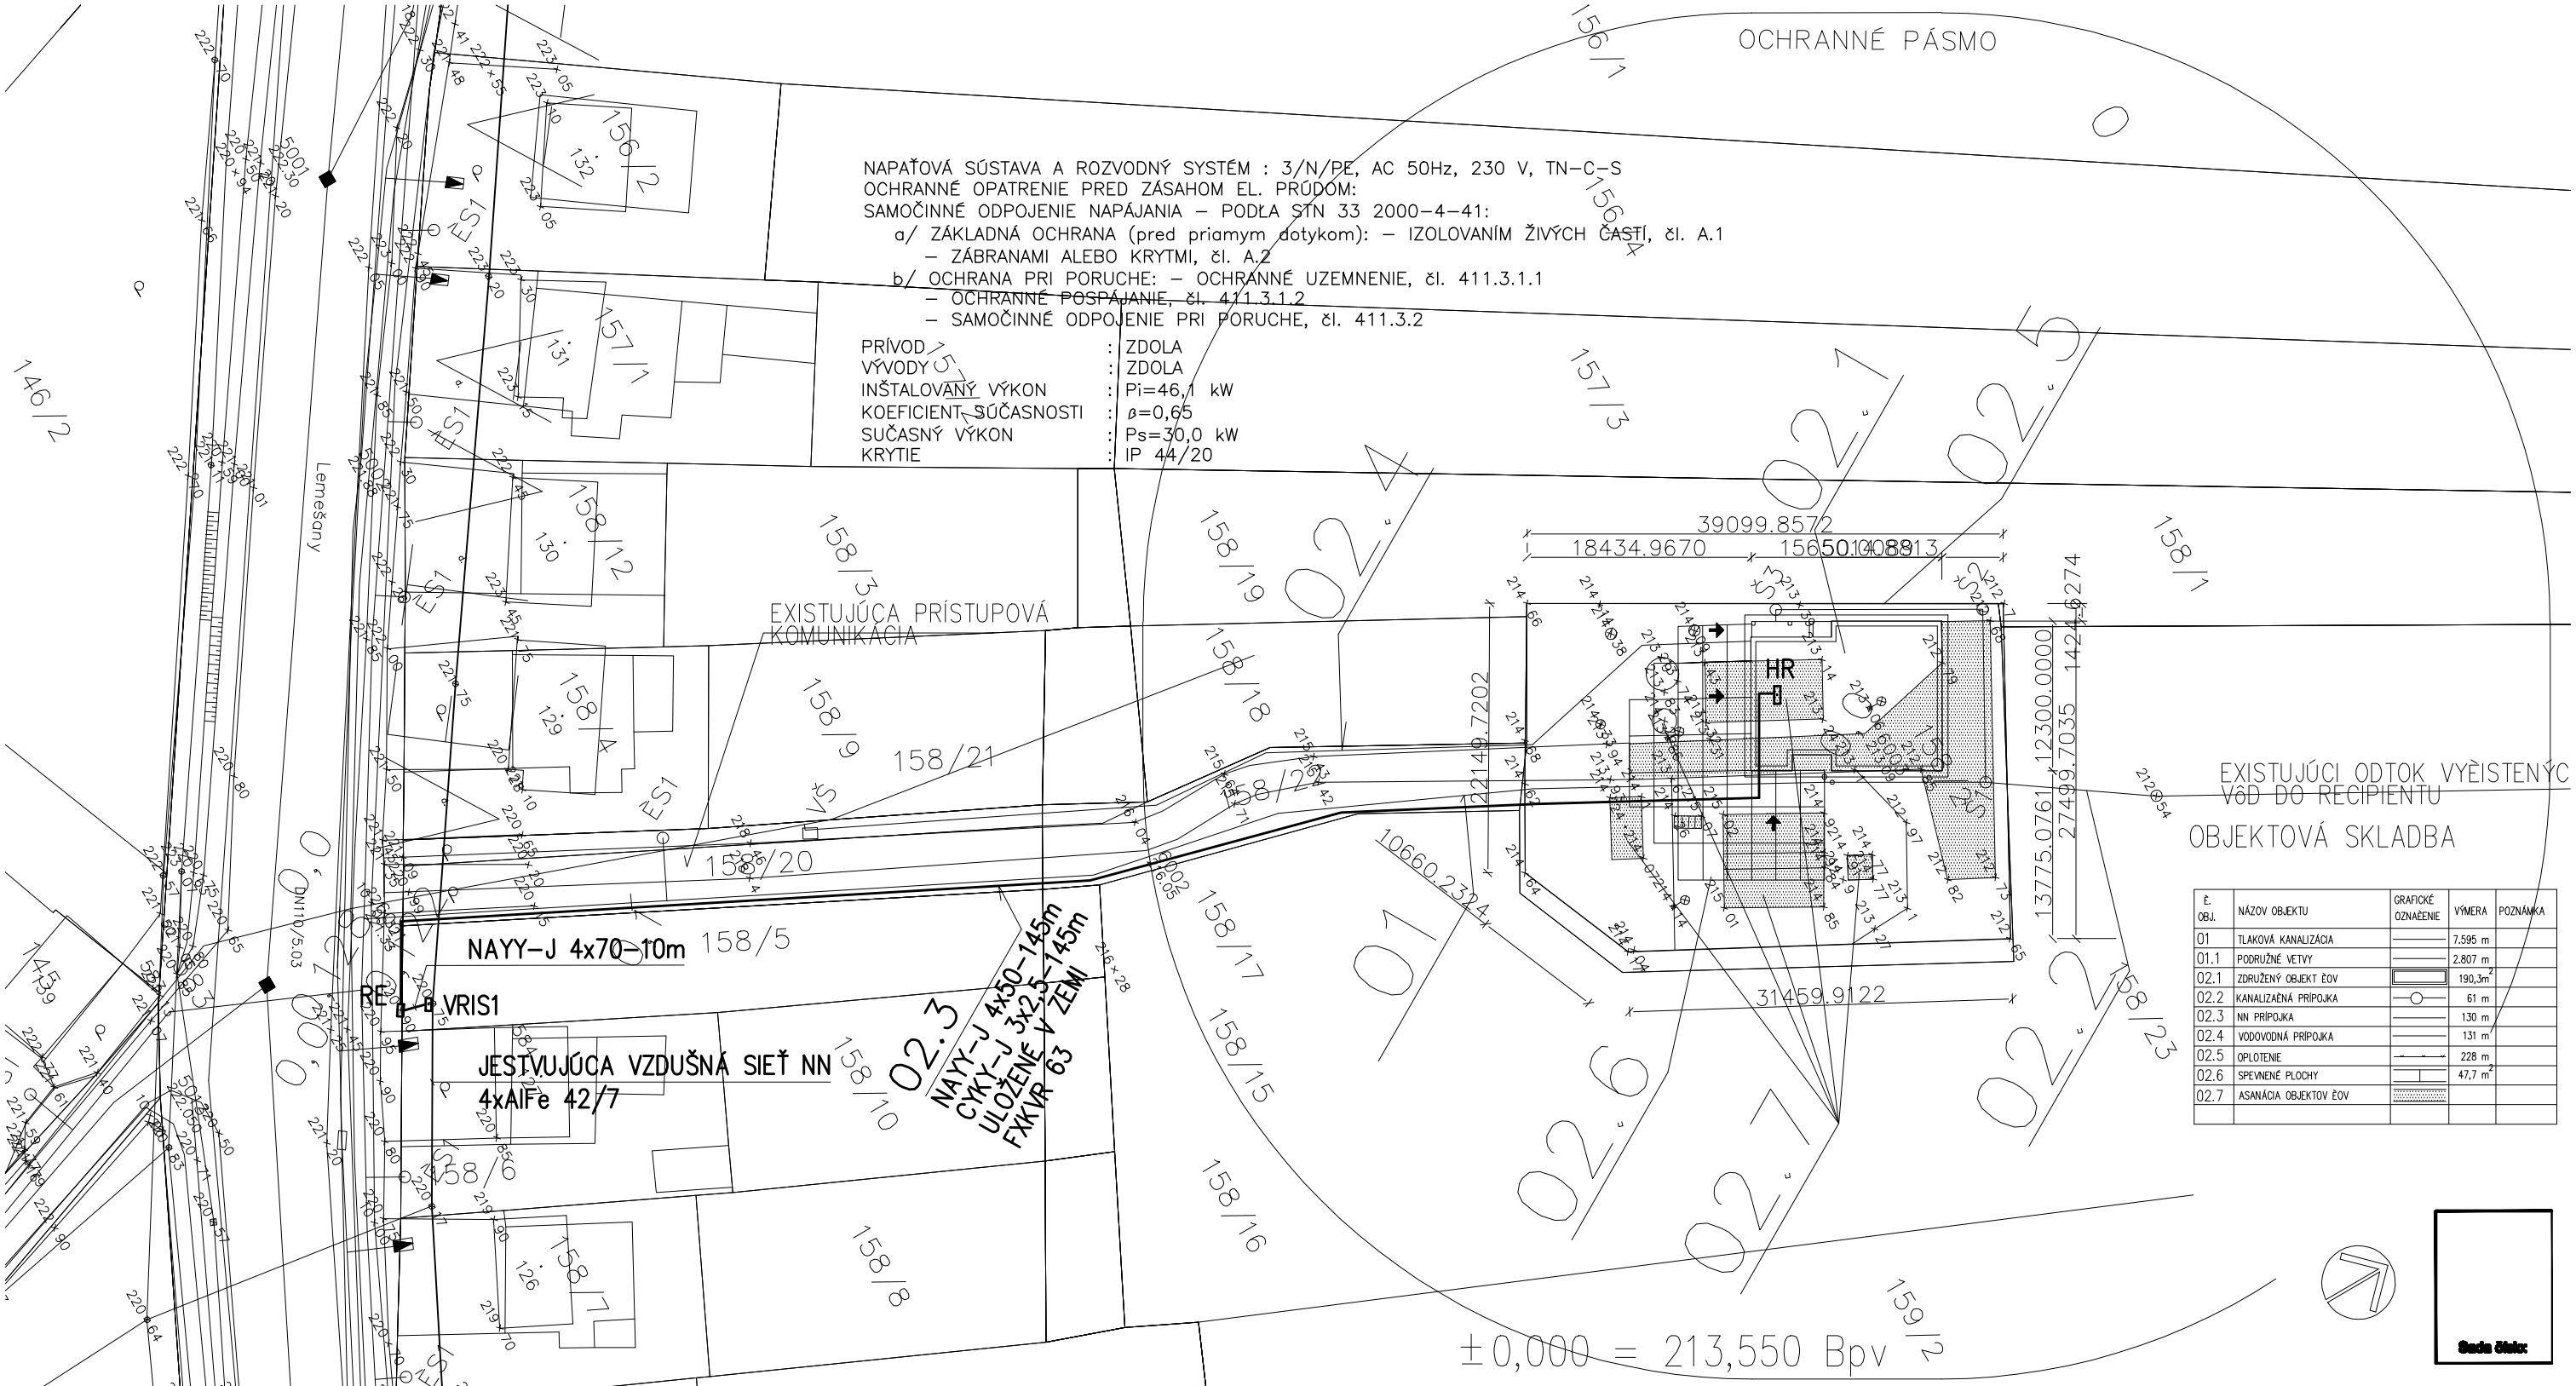


NAPAŤOVÁ SÚSTAVA A ROZVODNÝ SYSTÉM : 3/N/PE, AC 50Hz, 230 V, TN-C-S
OCHRANNÉ OPATRENIE PRED ZÁSAHOM EL. PRÚDOM:
SAMOČINNÉ ODPOJENIE NAPÁJANIA – PODĽA STN 33 2000-4-41:
a/ ZÁKLADNÁ OCHRANA (pred priamym dotykom): – IZOLOVANÍM ŽIVÝCH ČASTÍ, čl. A.1
– ZÁBRANAMI ALEBO KRYTMI, čl. A.2
b/ OCHRANA PRI PORUCHE: – OCHRANNÉ UZEMNENIE, čl. 411.3.1.1
– OCHRANNÉ POSPÁJANIE, čl. 411.3.1.2
– SAMOČINNÉ ODPOJENIE PRI PORUCHE, čl. 411.3.2

| | | |
|---|---|---|
| PRÍVOD | : | ZDOLA |
| VÝVODY | : | ZDOLA |
| INŠTALOVANÝ VÝKON | : | Pi=46,1 kW |
| KOEFICIENT SÚČASNOSTI | : | β=0,65 |
| SUČASNÝ VÝKON | : | Ps=30,0 kW |
| KRYTIE | : | IP 44/20 |

| Č. OBJ. | NÁZOV OBJEKTU | GRAFICKÉ OZNAČENIE | VÝMERA | POZNÁMKA |
|---|---|---|---|---|
| 01 | TLAKOVÁ KANALIZÁCIA | | 7.595 m | |
| 01.1 | PODRUŽNÉ VETVY | | 2.807 m | |
| 02.1 | ZDRUŽENÝ OBJEKT ČOV | | 190,3m² | |
| 02.2 | KANALIZAČNÁ PRÍPOJKA | | 61 m | |
| 02.3 | NN PRÍPOJKA | | 130 m | |
| 02.4 | VODOVODNÁ PRÍPOJKA | | 131 m | |
| 02.5 | OPLOTENIE | | 228 m | |
| 02.6 | SPEVNENÉ PLOCHY | | 47,7 m² | |
| 02.7 | ASANÁCIA OBJEKTOV ČOV | | | |

Sada číslo:

| | | | |
|---|---|---|---|
| STAVBA | PARC. Č. | 158/23 | elipro<br>ING. ŽIGRAJ RASTISLAV<br>Kvačany 73, 082 41 PREŠOV<br>0908 363 309, elipro@elipro.sk |
| KANALIZÁCIA A ČOV AGLOMERÁCIE LEMEŠANY | MIESTO: | Lemešany | |
| | KATASTR. ÚZEMIE: | Prešov | |
| | ZODP. PROJEKTANT: | Ing. Rastislav Žigraj | |
| STAVEBNÍK | AUTORI NÁVRHU: | Ing. Rastislav Žigraj<br>Ing. Peter Juhás | |
| OBEC LEMEŠANY PREŠOV | PROJEKTANT: | Ing. Rastislav Žigraj<br>Kvačany 73,082 41Prešov | DÁTUM: 08.2012<br>FORMÁT: 2 x A4 |
| | TEL: | 0908 363309<br>elipro@elipro.sk | STUPEŇ: RP<br>ARCHÍVNE ČÍSLO: |
| OBSAH ELEKTRO | OBJEKT | 02.3 NN PRÍPOJKA - REKONŠTRUKCIA | MIERKA: 1:500 |
| | ČASŤ | SITUÁCIA NN PRÍPOJKY | ČÍSLO VÝKRESU 1. |