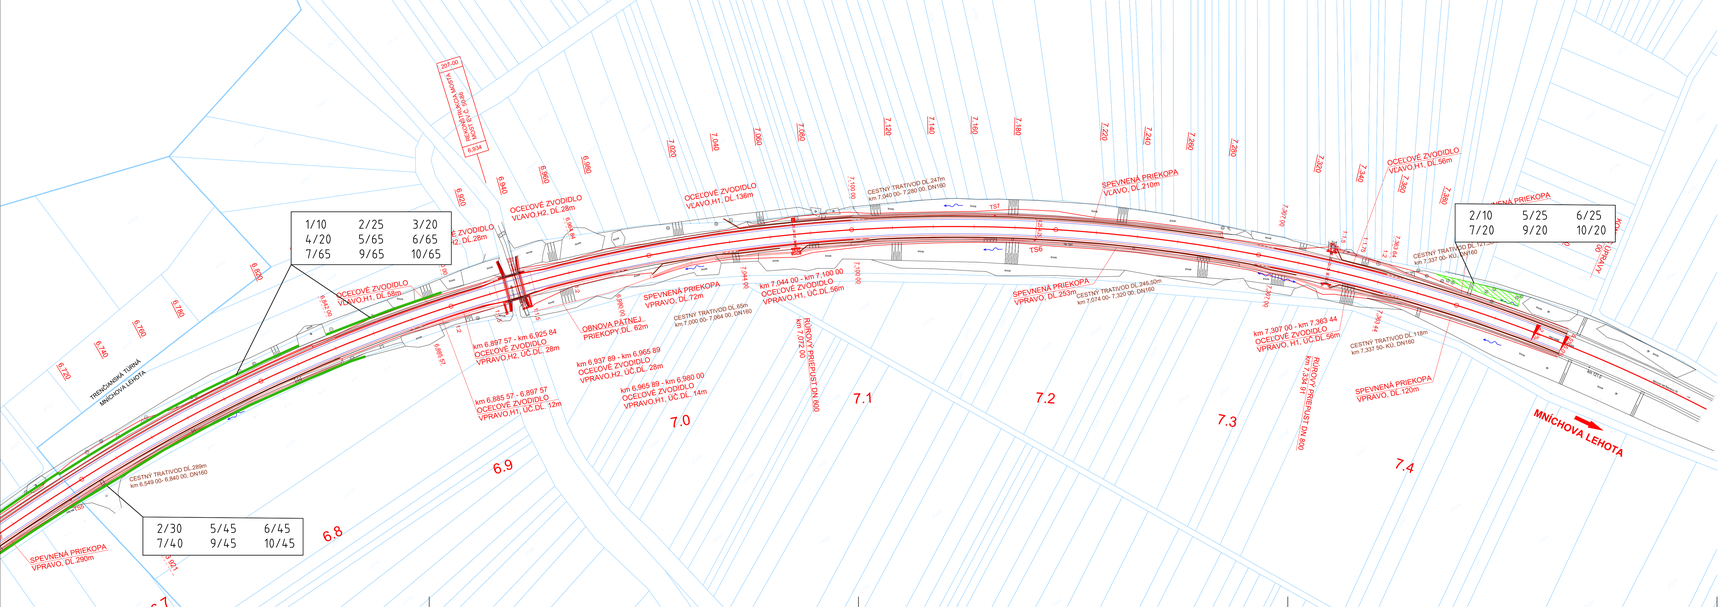

LEGENDA

1	ACER CAMPESTRE (javor poľný) – krovitý tvar	10 ks
2	CORYLUS AVELLANA (lieska obyčajná)	65 ks
3	CRATAEGUS MONOGYNA (hloh jednosemenný)	20 ks
4	CRATAEGUS LAEVIGATA (hloh obyčajný)	20 ks
5	EUONYMUS EUROPAEUS (bršlen európsky)	135 ks
6	LIGUSTRUM VULGARE (zob vtáčí)	135 ks
7	ROSA CANINA (ruža šípová)	125 ks
9	SWIDA SANGUINEA (svíb krvavý)	130 ks
10	VIBURNUM OPULUS (kalina obyčajná)	130 ks

KRY 770 ks

PRED ZAČATÍM VÝSADBOVÝCH PRÁC VYTÝČIŤ VŠETKY INŽINIERSKE SIETE!

SÚRADNICOVÝ SYSTÉM : S-JTSK
VÝŠKOVÝ SYSTÉM : B.p.v.

OKRES: TRENČÍN
KRAJ: TRENČIANSKÝ

STAVBA:

CESTA I/9 V ÚSEKU CHOCHOLNÁ - MNÍCHOVA LEHOTA

OBJEDNÁVATEĽ:

SLOVENSKÁ SPRÁVA CIEST
Investičná výstavba a správa ciest Žilina
ul. Martina Rázusa 104/A, 010 01 Žilina

ZHOTOVITEĽ:

VALBEK s.r.o.
Kutuzovova 11, 831 03 Bratislava

D.PÍSOMNOSTI A VÝKRESY ČASTÍ STAVBY

časť stavby: 040-00

ZHOTOVITEĽ ČASTI:	vypracoval	Ing. Juraj Zvédělík		zak.číslo	14BA11004
ateliér Zvédělík s.r.o.	zodp. projektant	Ing. Juraj Zvédělík		dátum	08/2019
	tech. kontrola	Ing. Darina Horká		stupeň	DRS
	hlavný inž.projektu			mierka	1:1000
	časť stavby: 040-00 VEGETAČNÉ ÚPRAVY ČASTI OK V SPRÁVE SSC			č.prílohy: 2.6	paré :
ateliér Zvédělík s.r.o. Na Zongorke 729/114 911 01 Trenčín	príloha: SITUÁCIA VÝSADIEB V KM 6,7 - 7,455				