


# DLÁŽDENÁ PRIEKOPA - KASKÁDA POZDĹŽNY REZ

M 1:10


X= PODĽA POZDĹŽNEHO SKLONU PRIEKOPY 100-250 mm

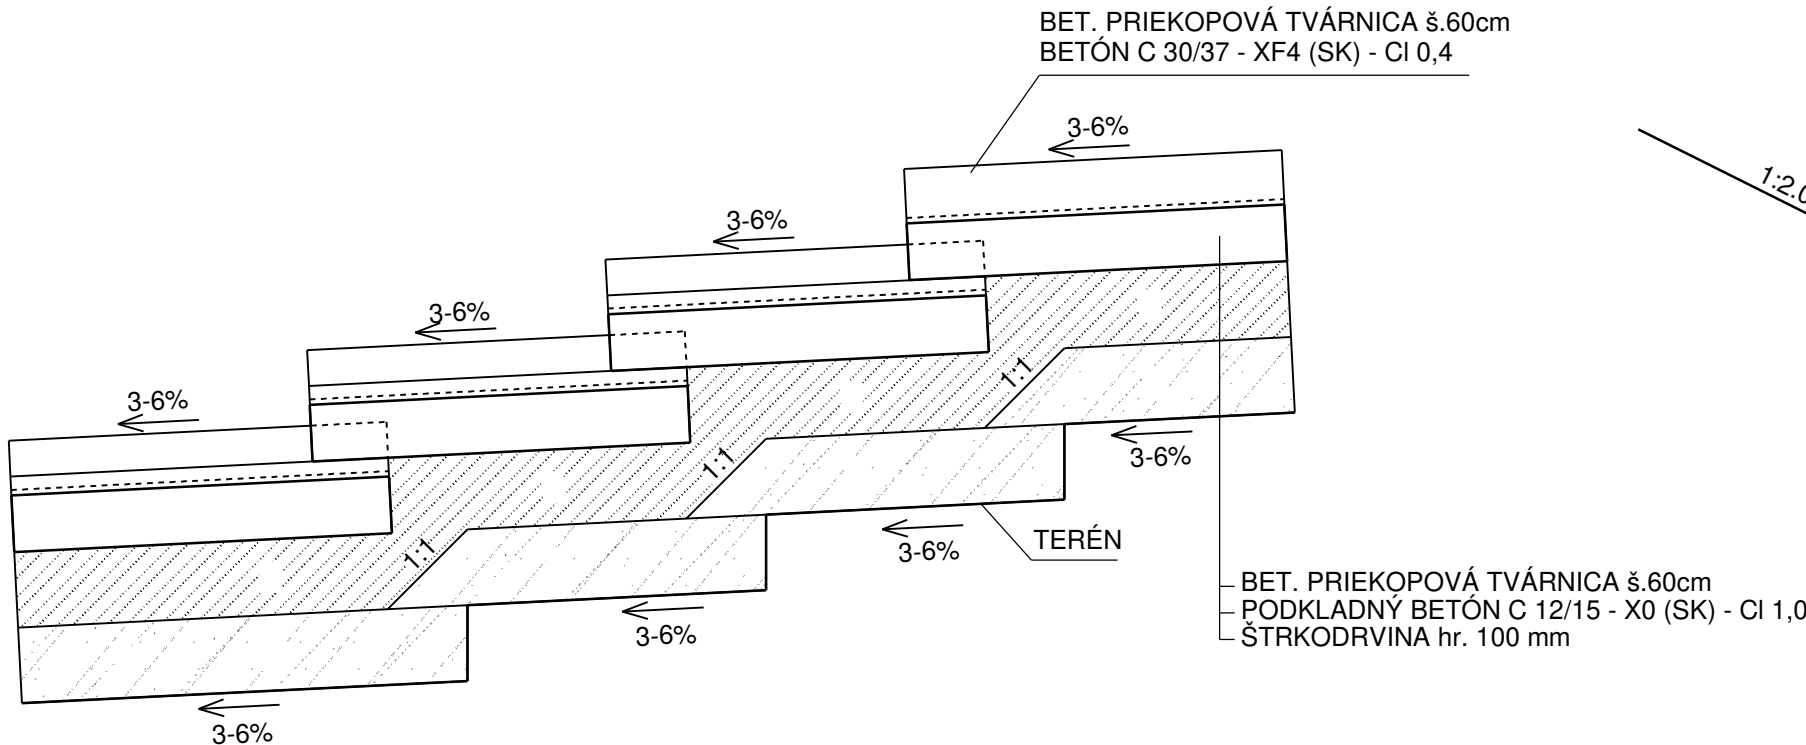


POZNÁMKA: ZRIADI SA PRI POZDĹŽNOM SKLONE DNA PRIEKOPY V ROZMEDZÍ 10 - 15 %

# DLÁŽDENÁ PRIEKOPA - KASKÁDA PRIEČNY REZ


M 1:10

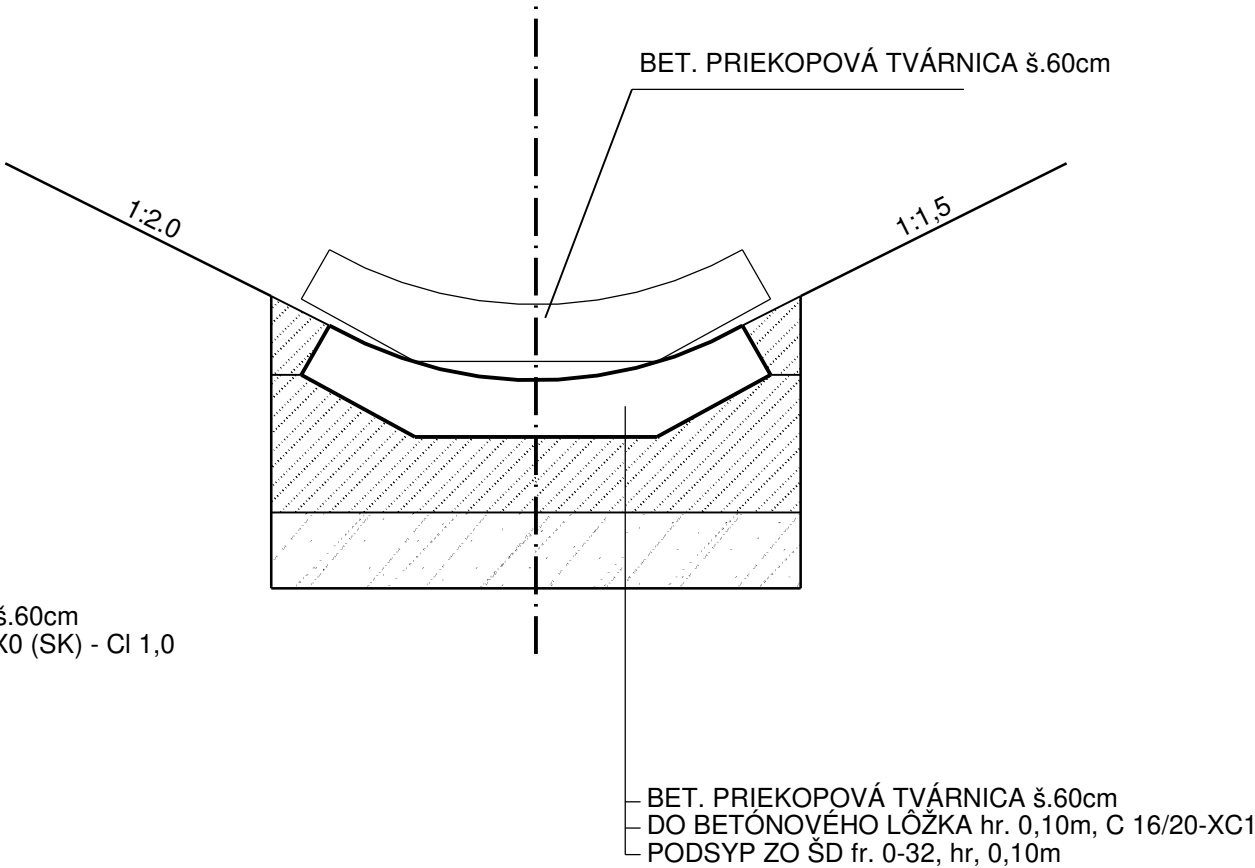

## SKLADBA TVÁRNIC PRI POZDĹŽNOM SKLONE PRIEKOPY 10% AŽ 15% M 1:20

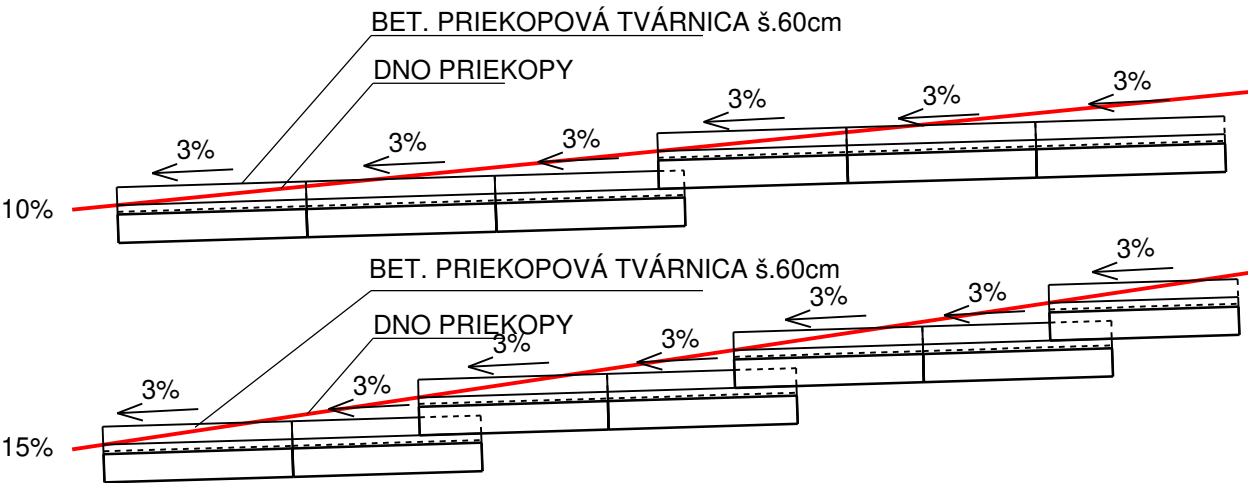

## STUPŇOVITÁ TVÁRNICA

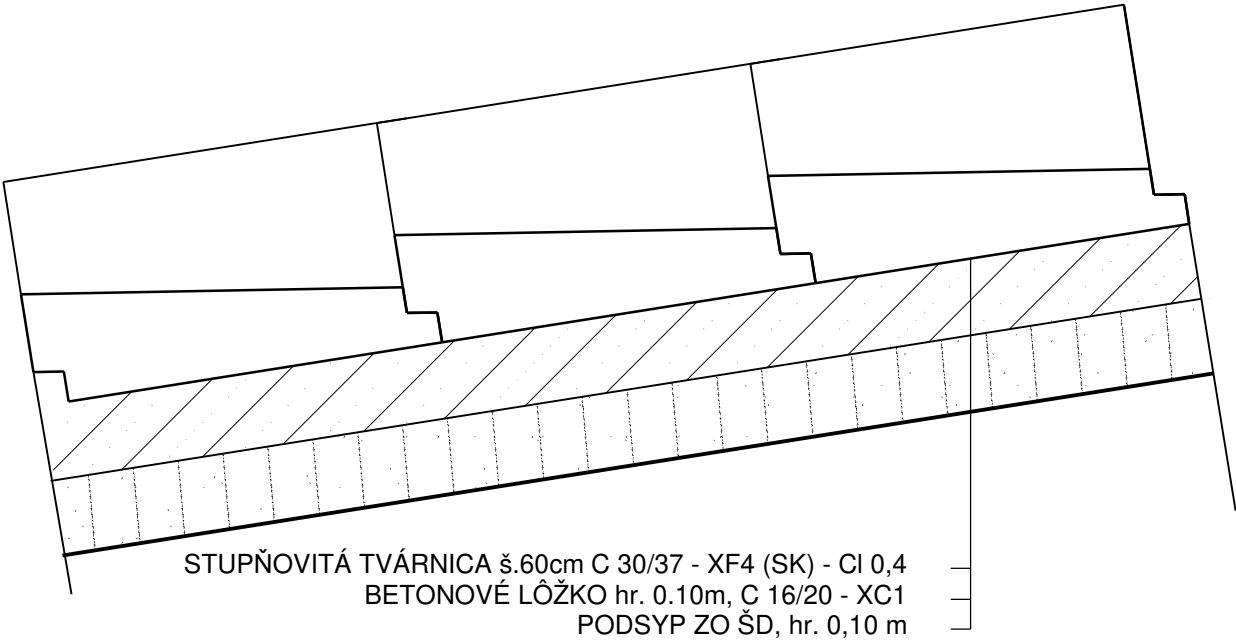

POZNÁMKA: ZRIADI SA PRI POZDĹŽNOM SKLONE DNA PRIEKOPY VIAC AKO 15 %