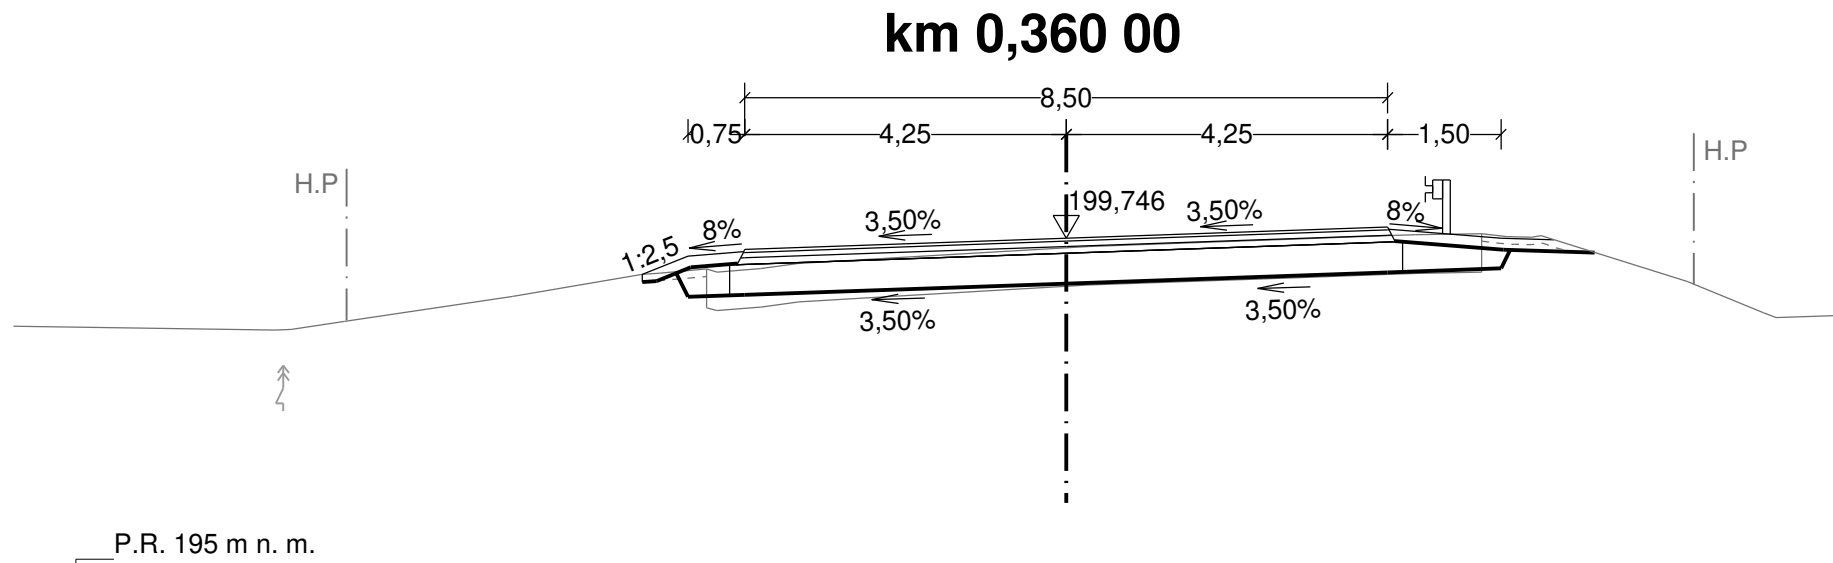
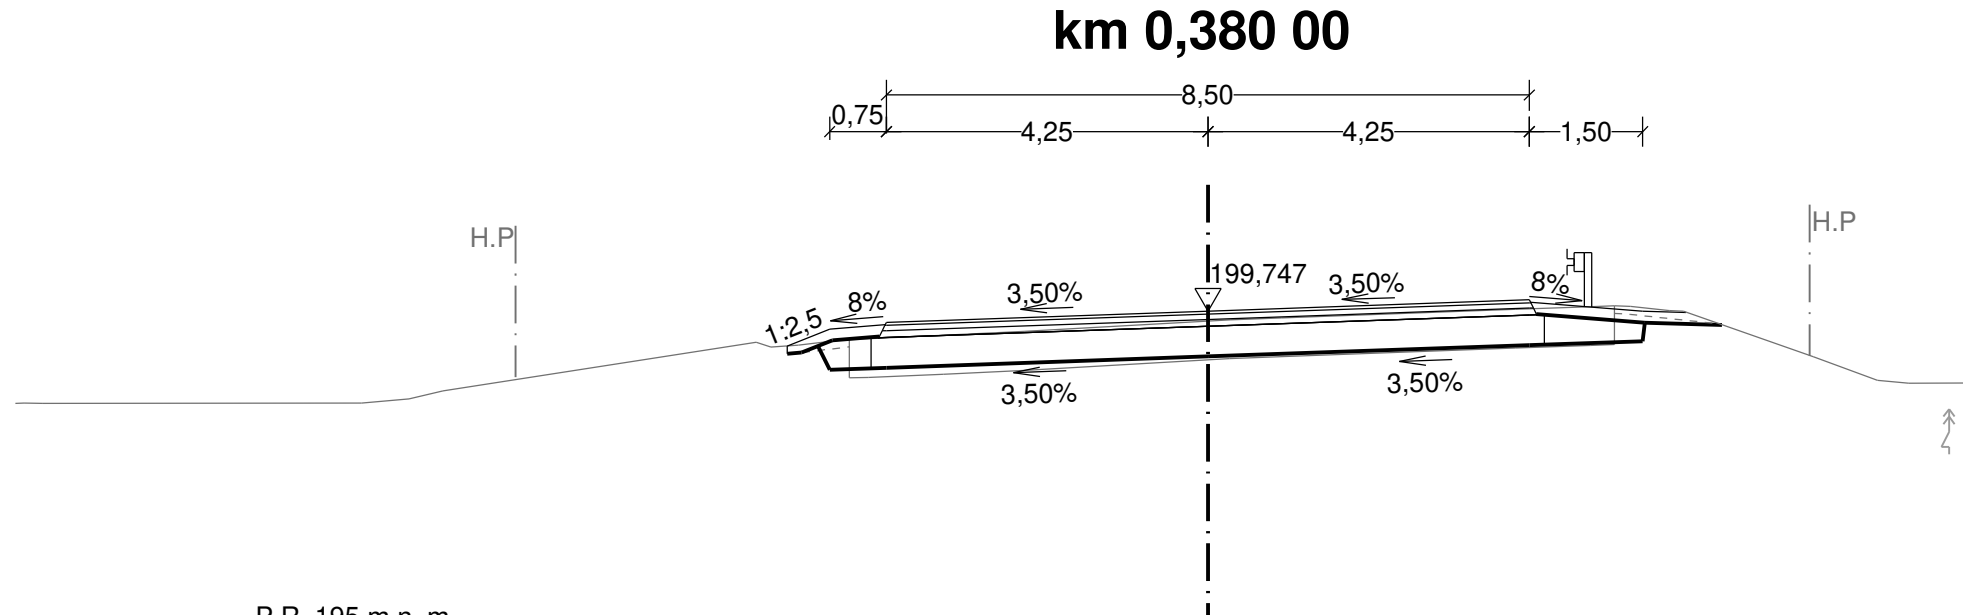
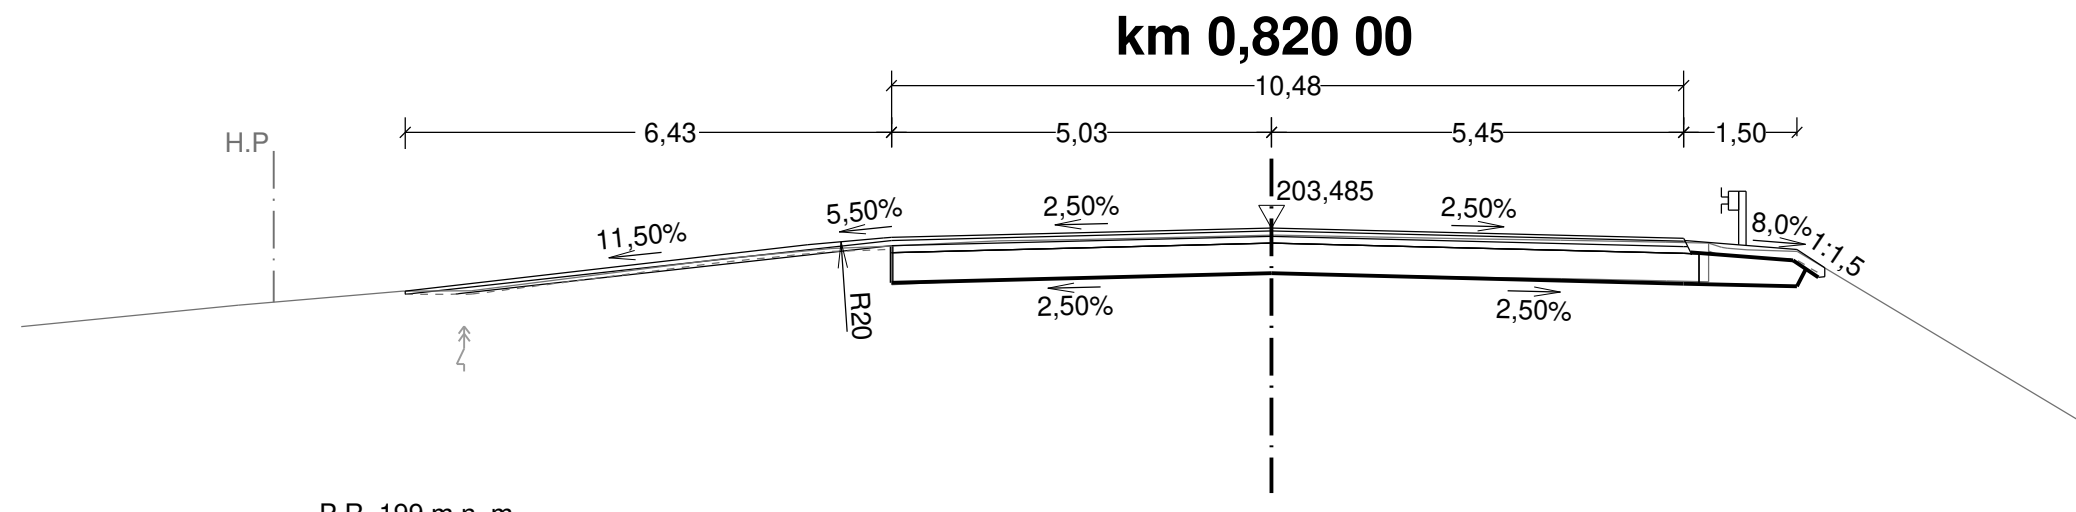



PRIEČNE REZY
km 0,360 - 0,820
M 1:100


[illegible][illegible][illegible]

Náležitosti a presnosťou zodpovedá predpisom
Súradnicový systém: S-JTSK v realizácii JTSK
Výškový systém: Bpv

OKRES: Trenčín
KRAJ: Trenčiansky

STAVBA:	<p>CESTA I/9 V ÚSEKU</p> <p>CHOCHOLNÁ - MNÍCHOVA LEHOTA</p>	<p>čísť stavby:</p> <p>101-00</p>
---------	---	--

<p>OBJEDNÁVATEĽ :</p>  <p>SLOVENSKÁ SPRÁVA CIEST</p>	<p>SLOVENSKÁ SPRÁVA CIEST</p> <p>Investičná výstavba a správa ciest Žilina ul. Martina Rázusa 104/A, 010 01 Žilina</p>
---	---

<p>ZHOTOVITEĽ:</p> 	<p>VALBEK s.r.o. Kutuzovova 11, 831 03 Bratislava</p>
--	---

D. PÍSO MNOSTI A VÝKRESY ČASTÍ STAVBY

	ZHOTOVITEĽ ČASŤ:	vypracoval	ING.M.HANČULÁK	zak.číslo	14BA1100
		zodp. projektant	ING.M.HANČULÁK	dátum	11/2019
		tech. kontrola	ING.E.MANCO	stupeň	DRS
		hlavný inž.projektu	ING.E.MANCO	mierka	1:100
		časť stavby:	CESTA I/9 (I/50) CHOCHOLNÁ - MNÍCHOVA LEHOTA		č.prílohy:
	101-00				
Valbek s.r.o., stredisko Košice Tomášikova 35 040 01 Košice	príloha:	PRIEČNE REZY km 0,360 - 0,820		5.2	