


# BETÓNOVÝ HORSKÝ VPUST


## 1:25

HORSKÝ VPUST MONOLITICKÝ 600 x 1200 (1500) mm  
REZ A-A'

M1:25

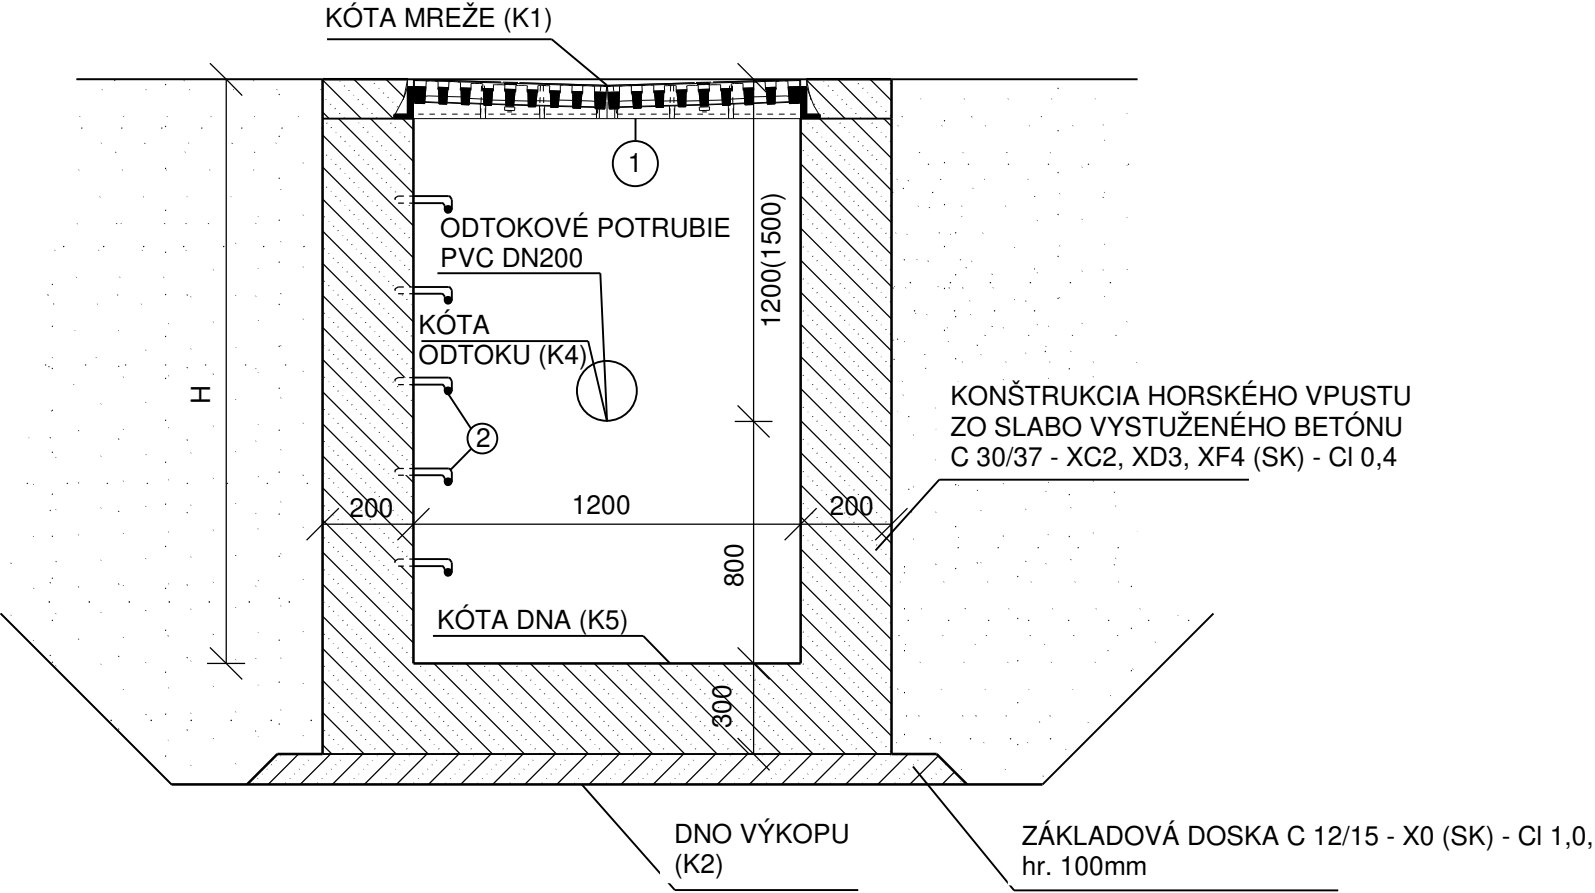


REZ B-B'  
M1:25

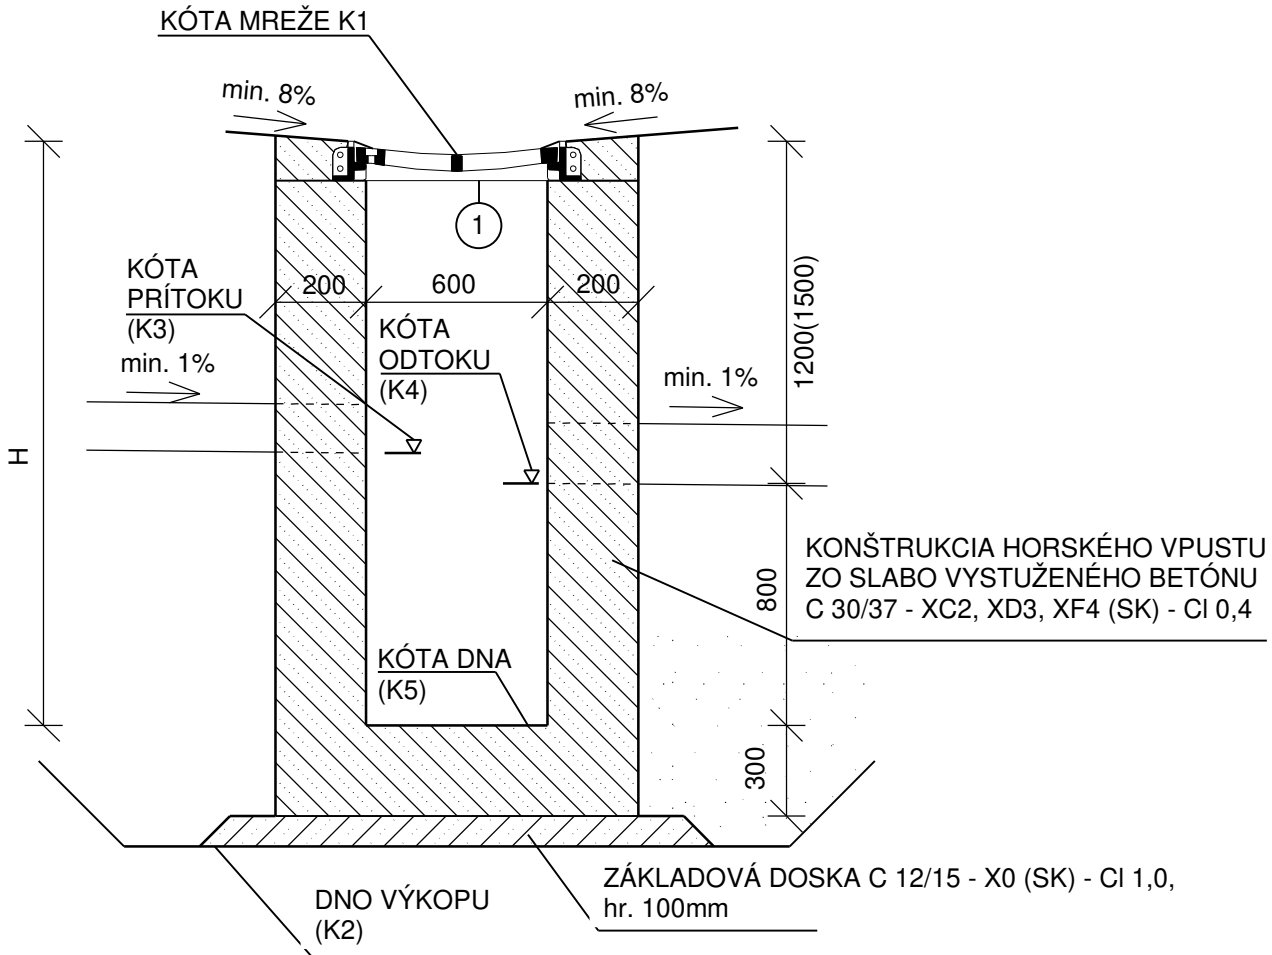

PÔDORYS

M1:25

KONŠTRUKCIA HORSKÉHO VPUSTU  
ZO SLABO VYSTUŽENÉHO BETÓNU  
C 30/37 - XC2, XD3, XF4 (SK) - CI 0,4

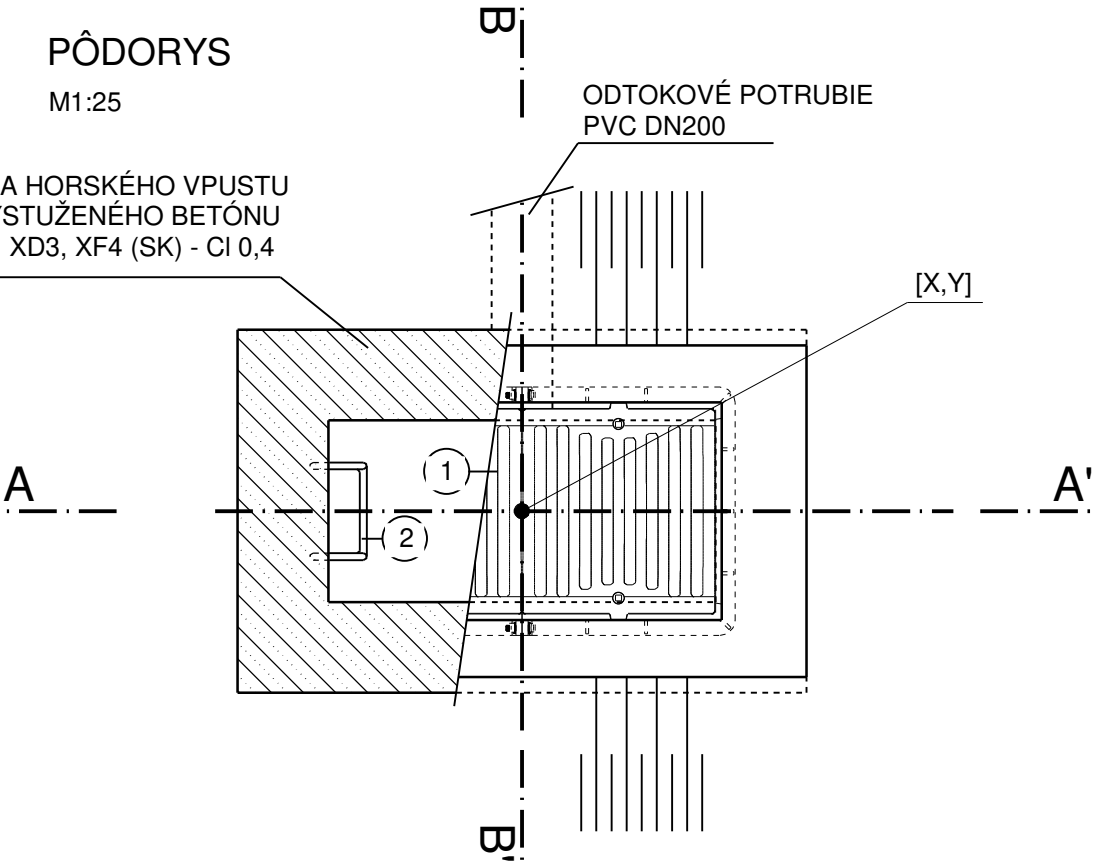

### LEGENDA

- ① DVOJITÁ VTOKOVÁ MREŽA PRE VOZOVKY S RÁMOM  
ROZMERU 600x1280mm, STN EN 124
- ② VIDLICOVÉ ALEBO REBRÍKOVÉ STÚPADLÁ  
- OCEĽOVÉ S PE POVĽAKOM  
- LIATINOVÉ STN 13 6350  
KAPSOVÉ  
- Z VYSOKOHUTNÉHO PE  
- OCEĽOVÉ S PE POVĽAKOM  
- LIATINOVÉ STN 13 6350