



KONTROLNÁ DRENÁŽNA ŠACHTA

M 1:25

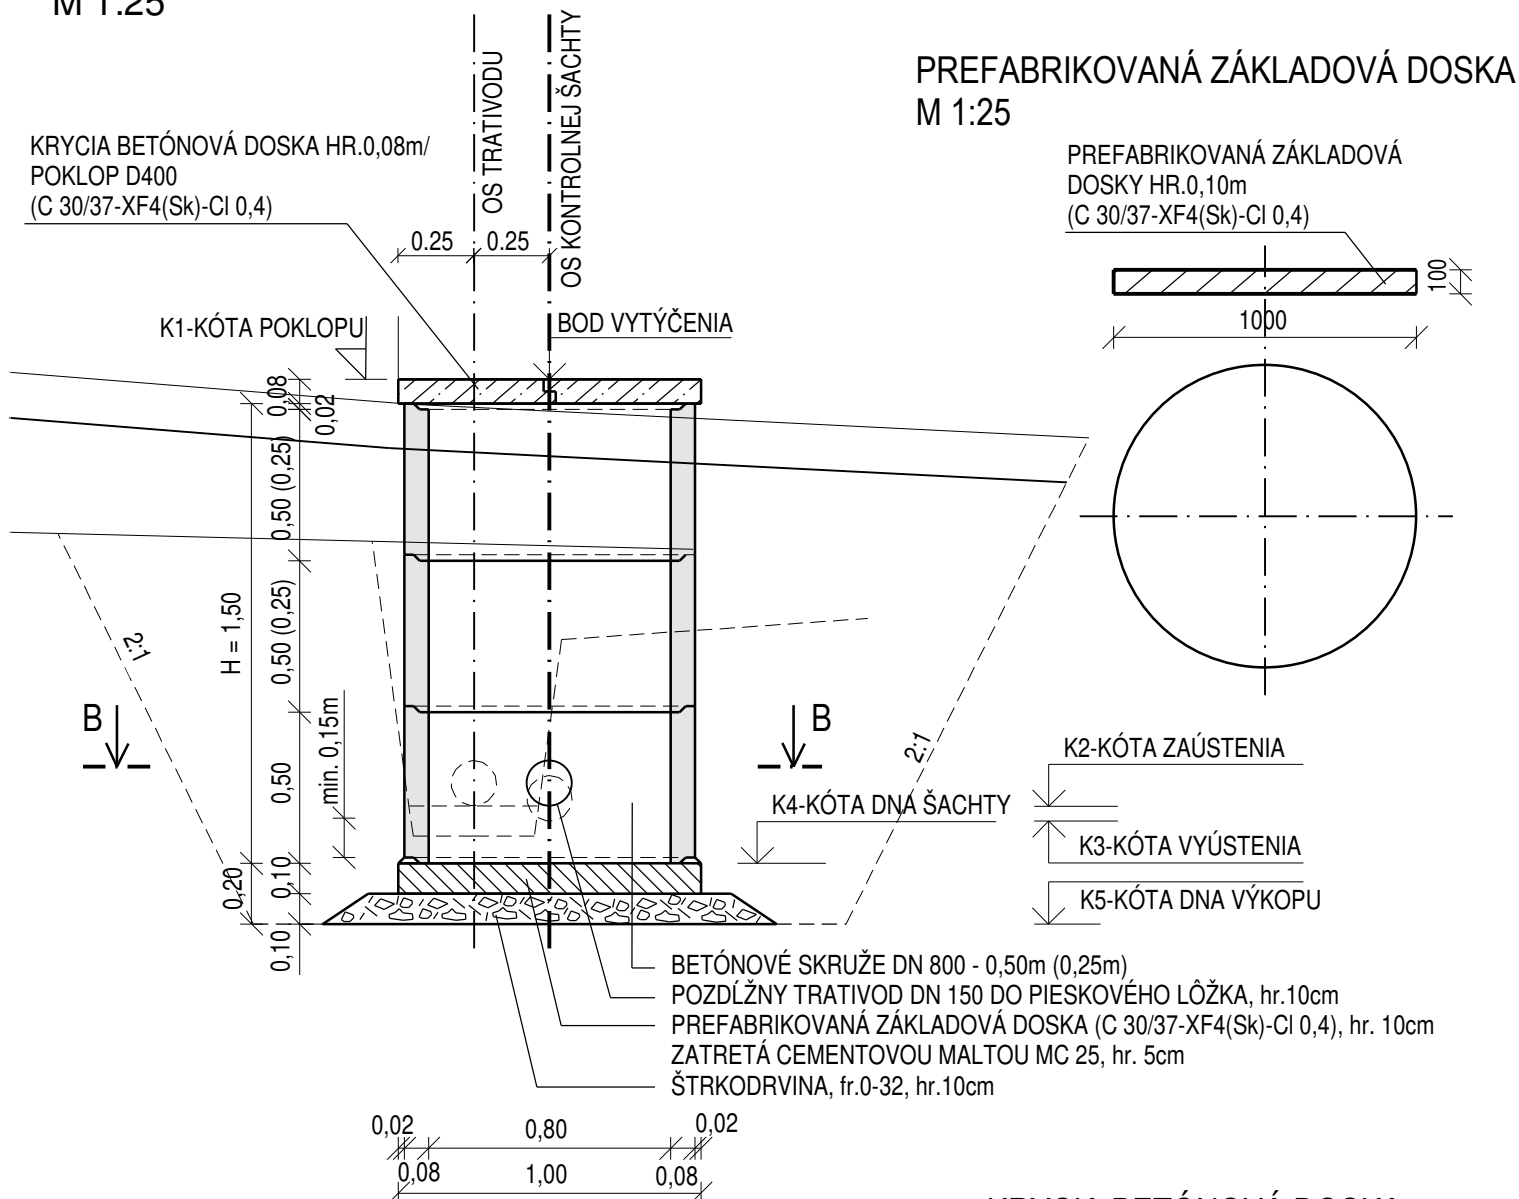

REZ B-B

M 1:25

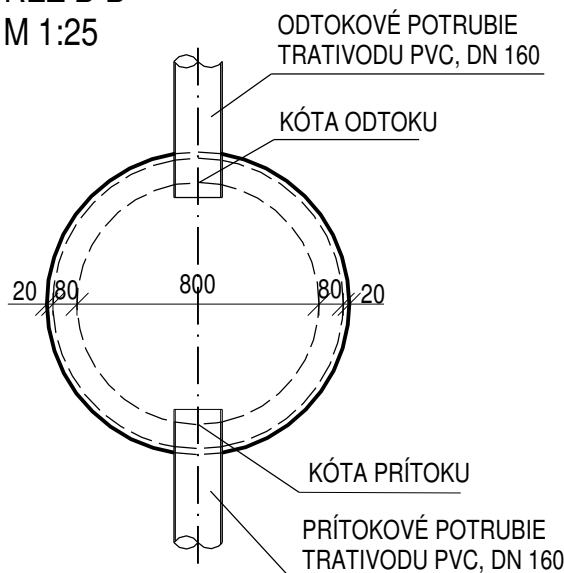

KRYCIA BETÓNOVÁ DOSKA (POKLOP ÚNOSNOŤ D400)

M 1:25

