PRIEČNE REZY
M 1:100

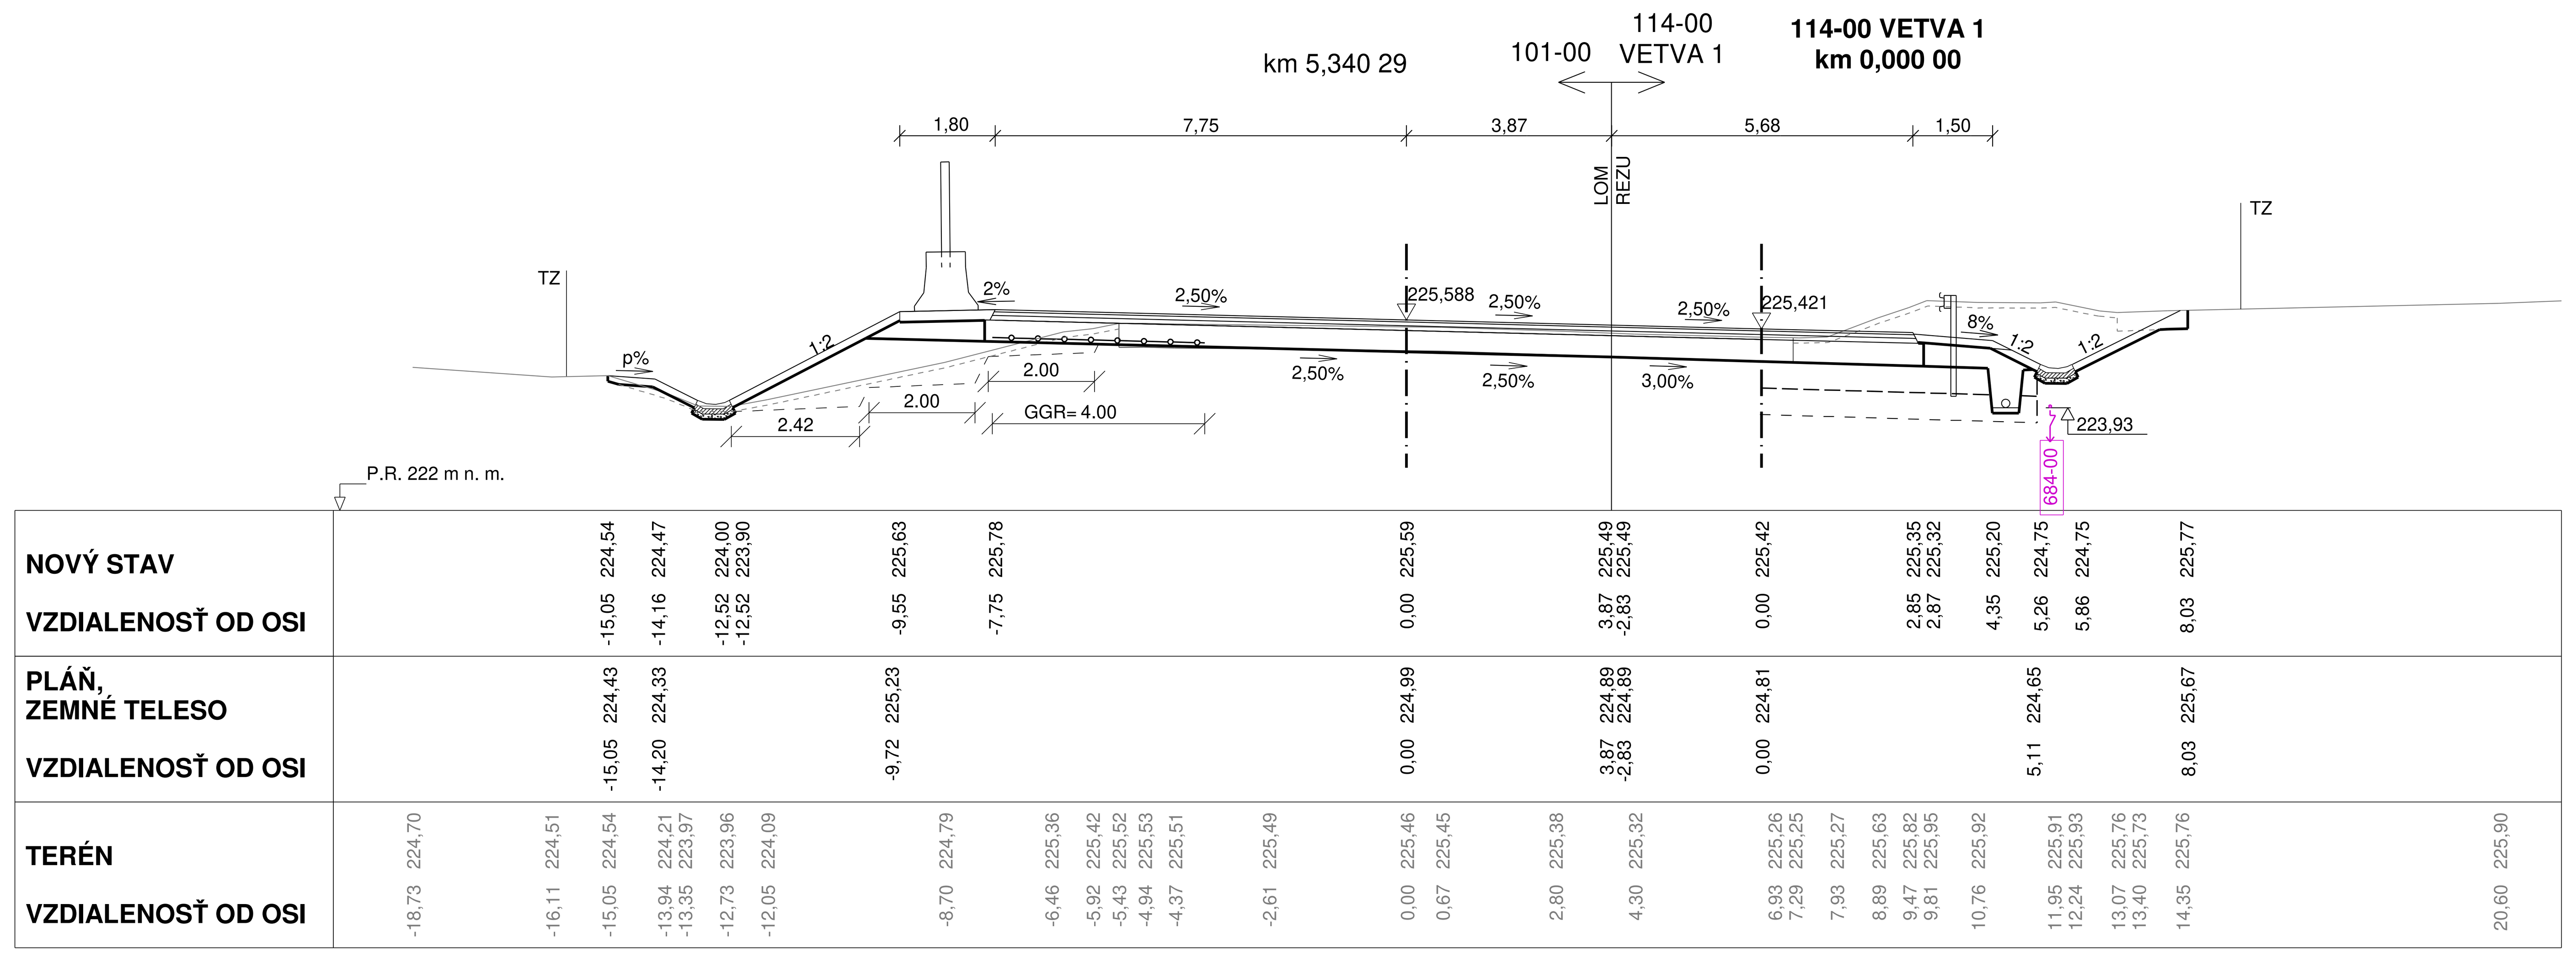

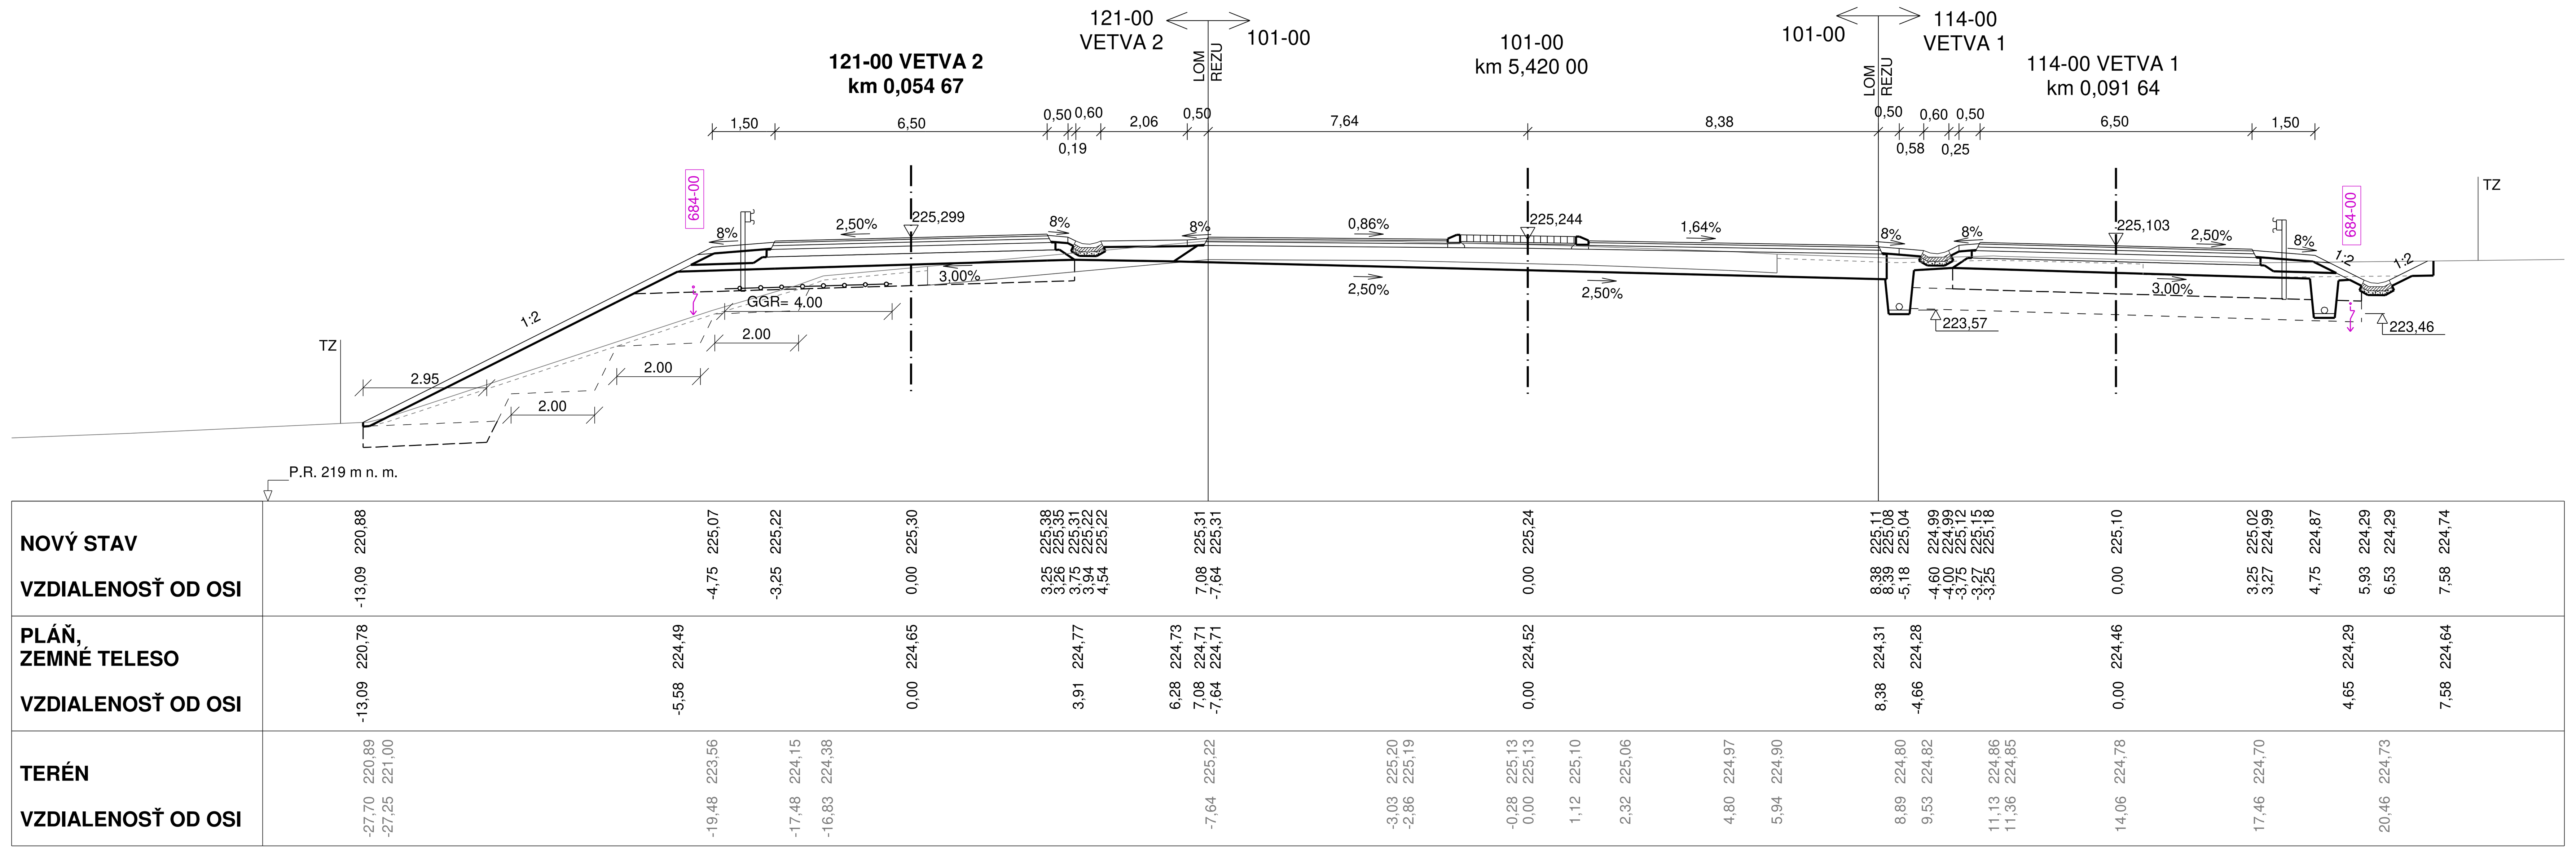

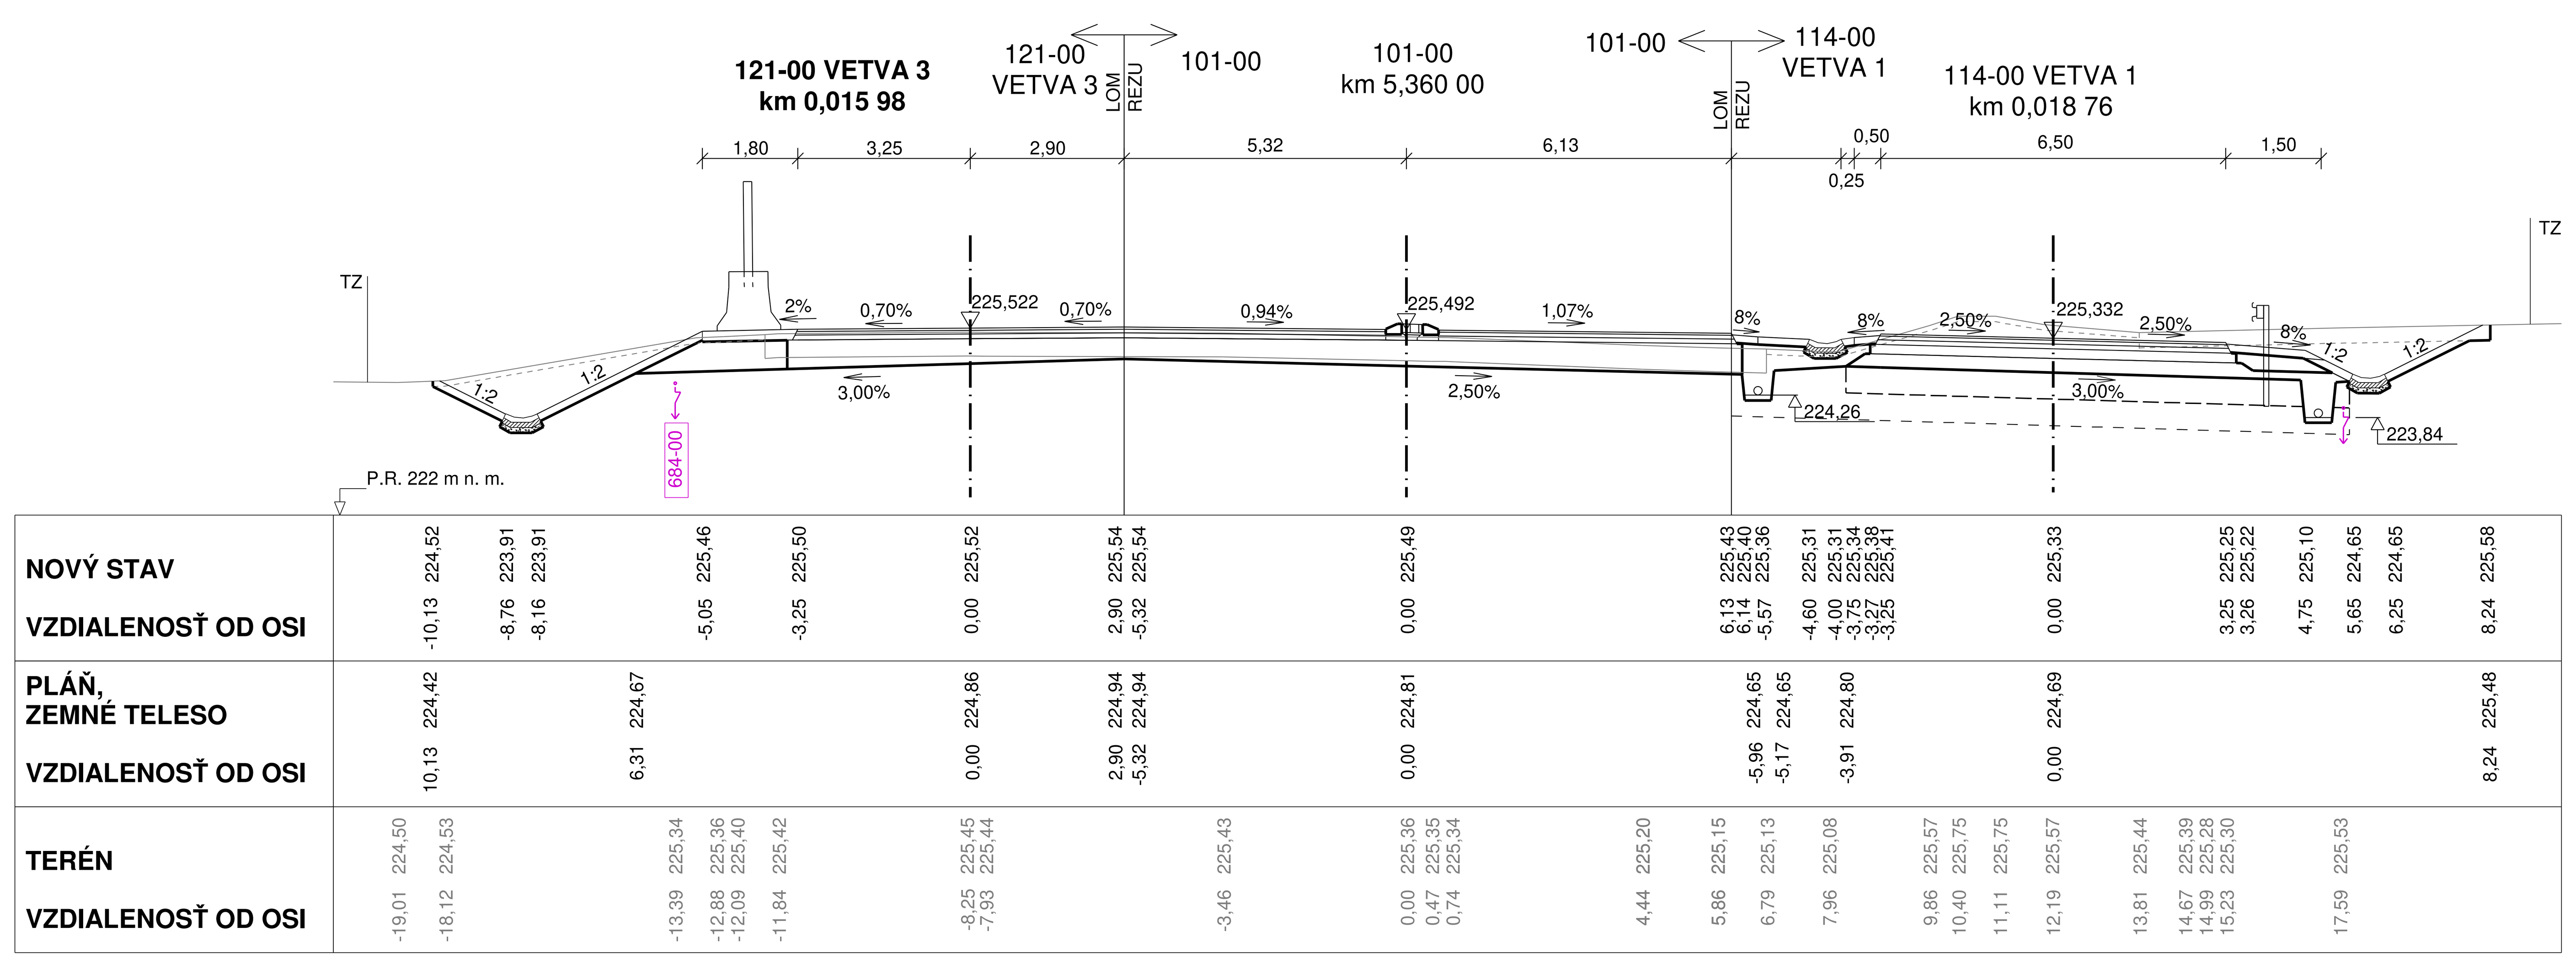

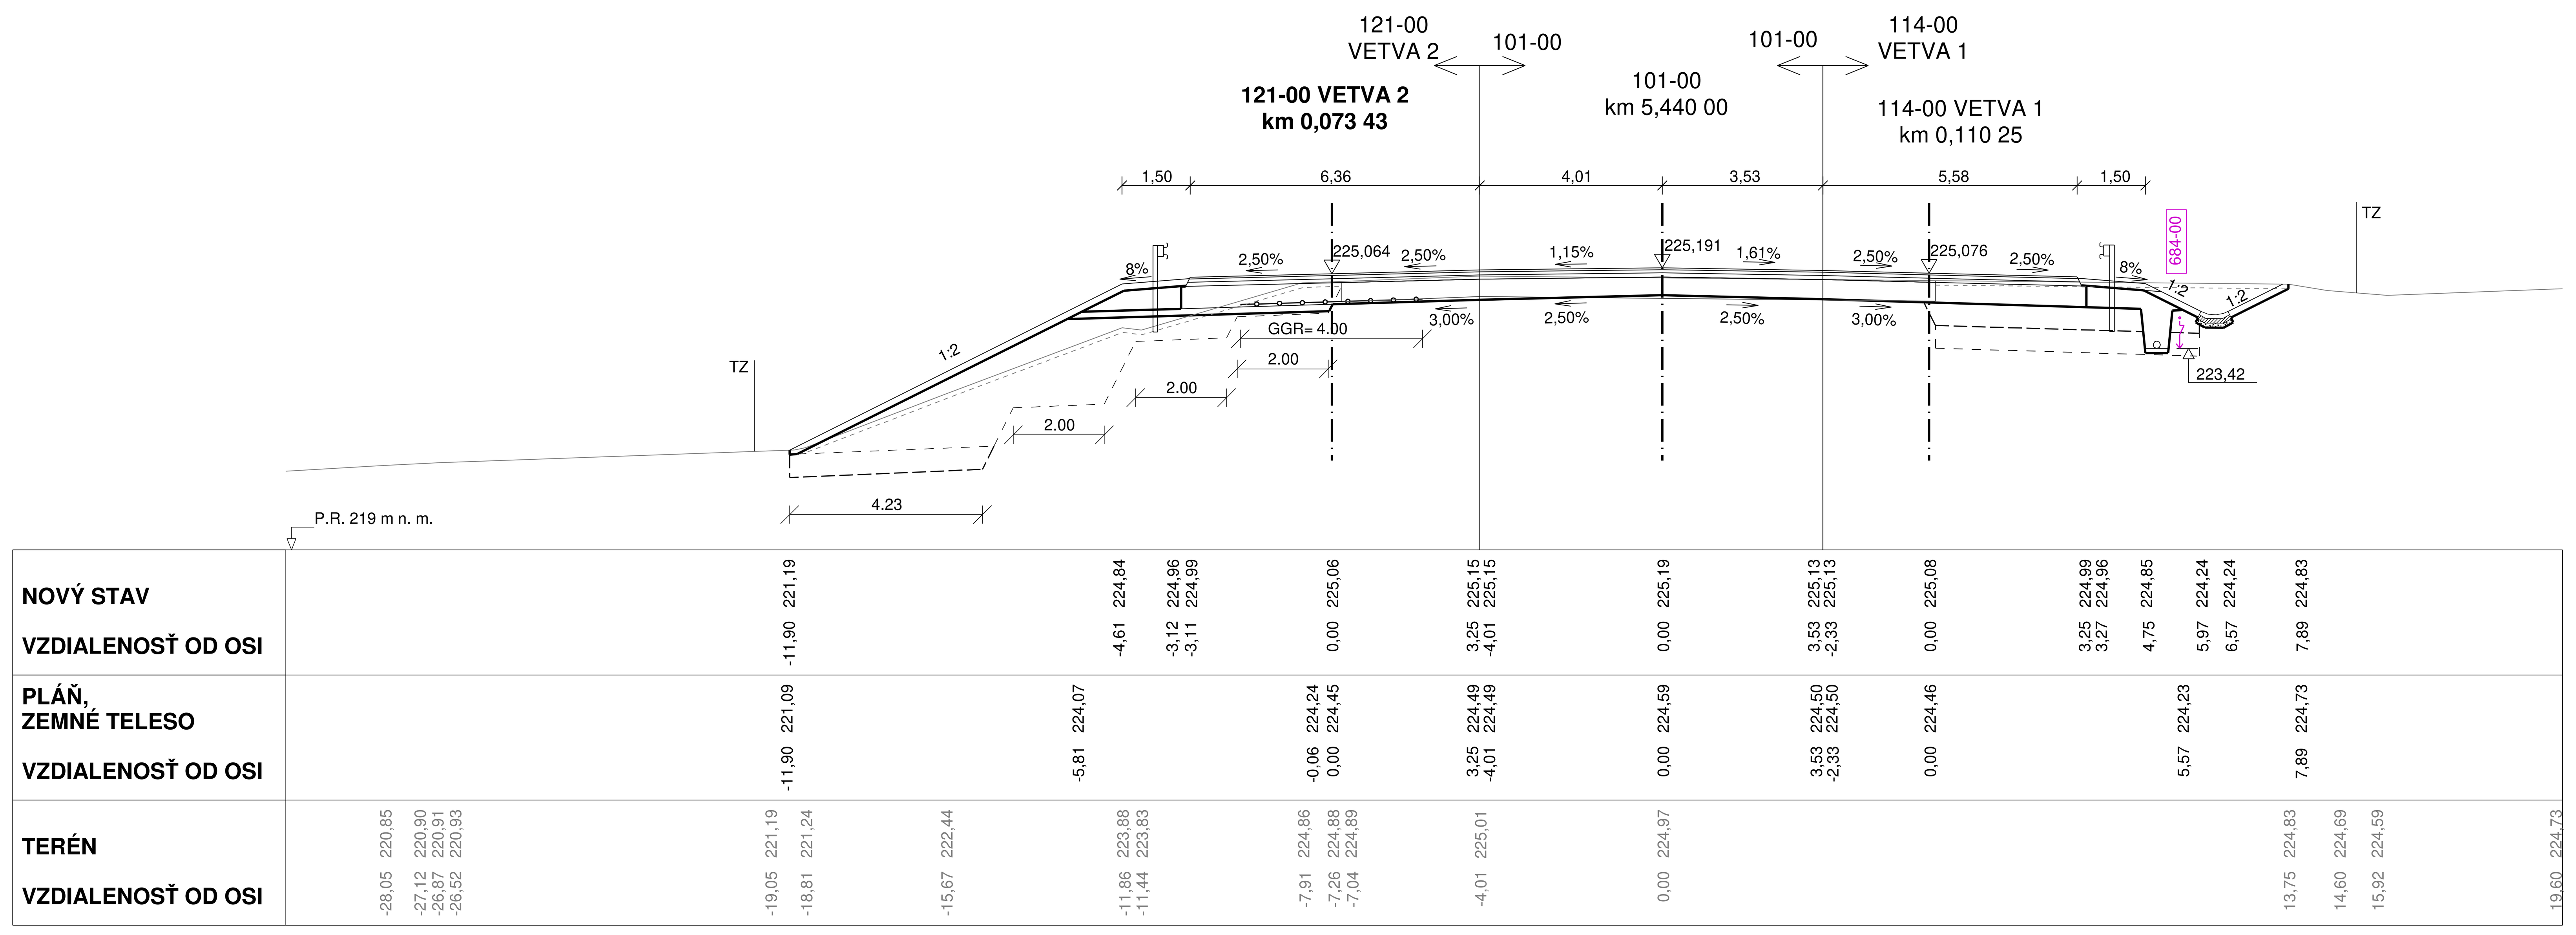

Náležitosťami a presnosťou zodpovedá projektant
Súradnicový systém: S-JTSK v realizácii JTSK
Výškový systém: Bpv

OKRES: Trenčín
KRAJ: Trenčiansky

STAVBA:
CESTA I/9 V ÚSEKU CHOCHOLNÁ - MNÍCHOVA LEHOTA

časť stavby:
114-00

OBJEDNÁVATEĽ:
SLOVENSKÁ SPRÁVA CIEST
Investičná výstavba a správa ciest Žilina
ul. Martina Rázusa 104/A, 010 01 Žilina

ZHOTOVITEĽ:
Valbek
VALBEK s.r.o.
Kutuzovova 11, 831 03 Bratislava

D. PÍSOMNOSTI A VÝKRESY ČASTÍ STAVBY

ZHOTOVITEĽ ČASTI:				
	vypracoval	ING.S.SEDLÁKOVÁ	zák.číslo	14BA11004
	zodp. projektant	ING.M.HANČULÁK	dátum	11/2019
	tech. kontrola	ING.E.MANCO	stupeň	DRS
	hlavný inž.projektu	ING.E.MANCO	mierka	1:100
Valbek	časť stavby: 114-00	OKRUŽNÁ KRIŽOVATKA A SÚVISIACA ÚPRAVA CESTY I/9(I/50)	č.prílohy: 5.2	paré :
Valbek s.r.o., stredisko Košice, Tomášikova 35, 040 01 Košice	príloha:	PRIEČNE REZY		