



## VZOROVÉ PRIEČNE REZY


### M 1:50

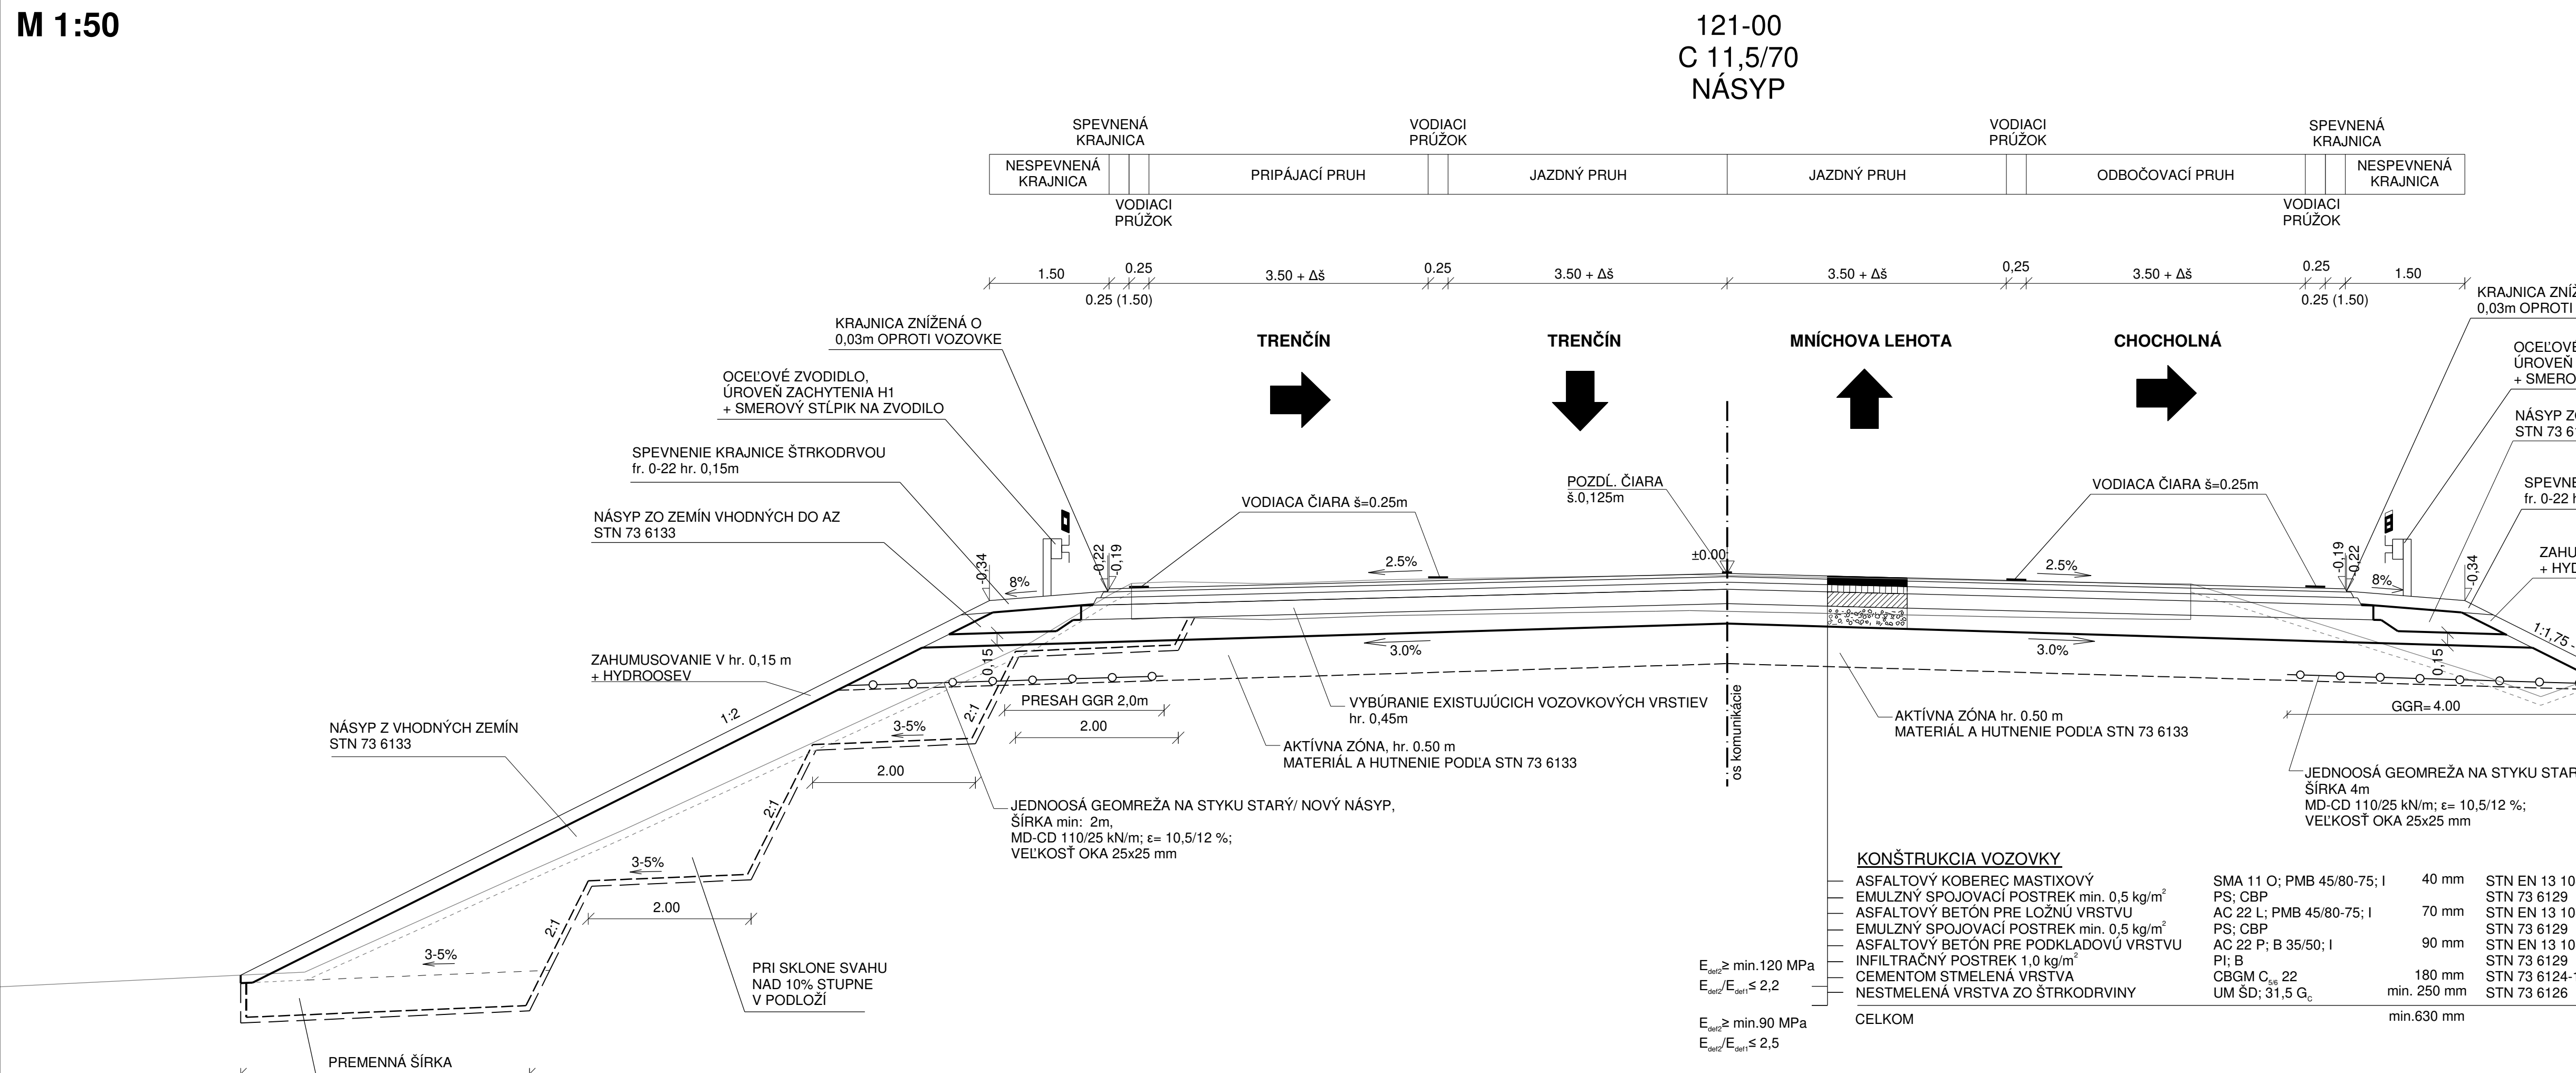


121-00 VETVA 2  
JEDNOPRUHOVÁ VETVA V OBLÚKU S ROZŠÍŘENÍM  
S VOLNOU ŠÍRKOU 7,5 m

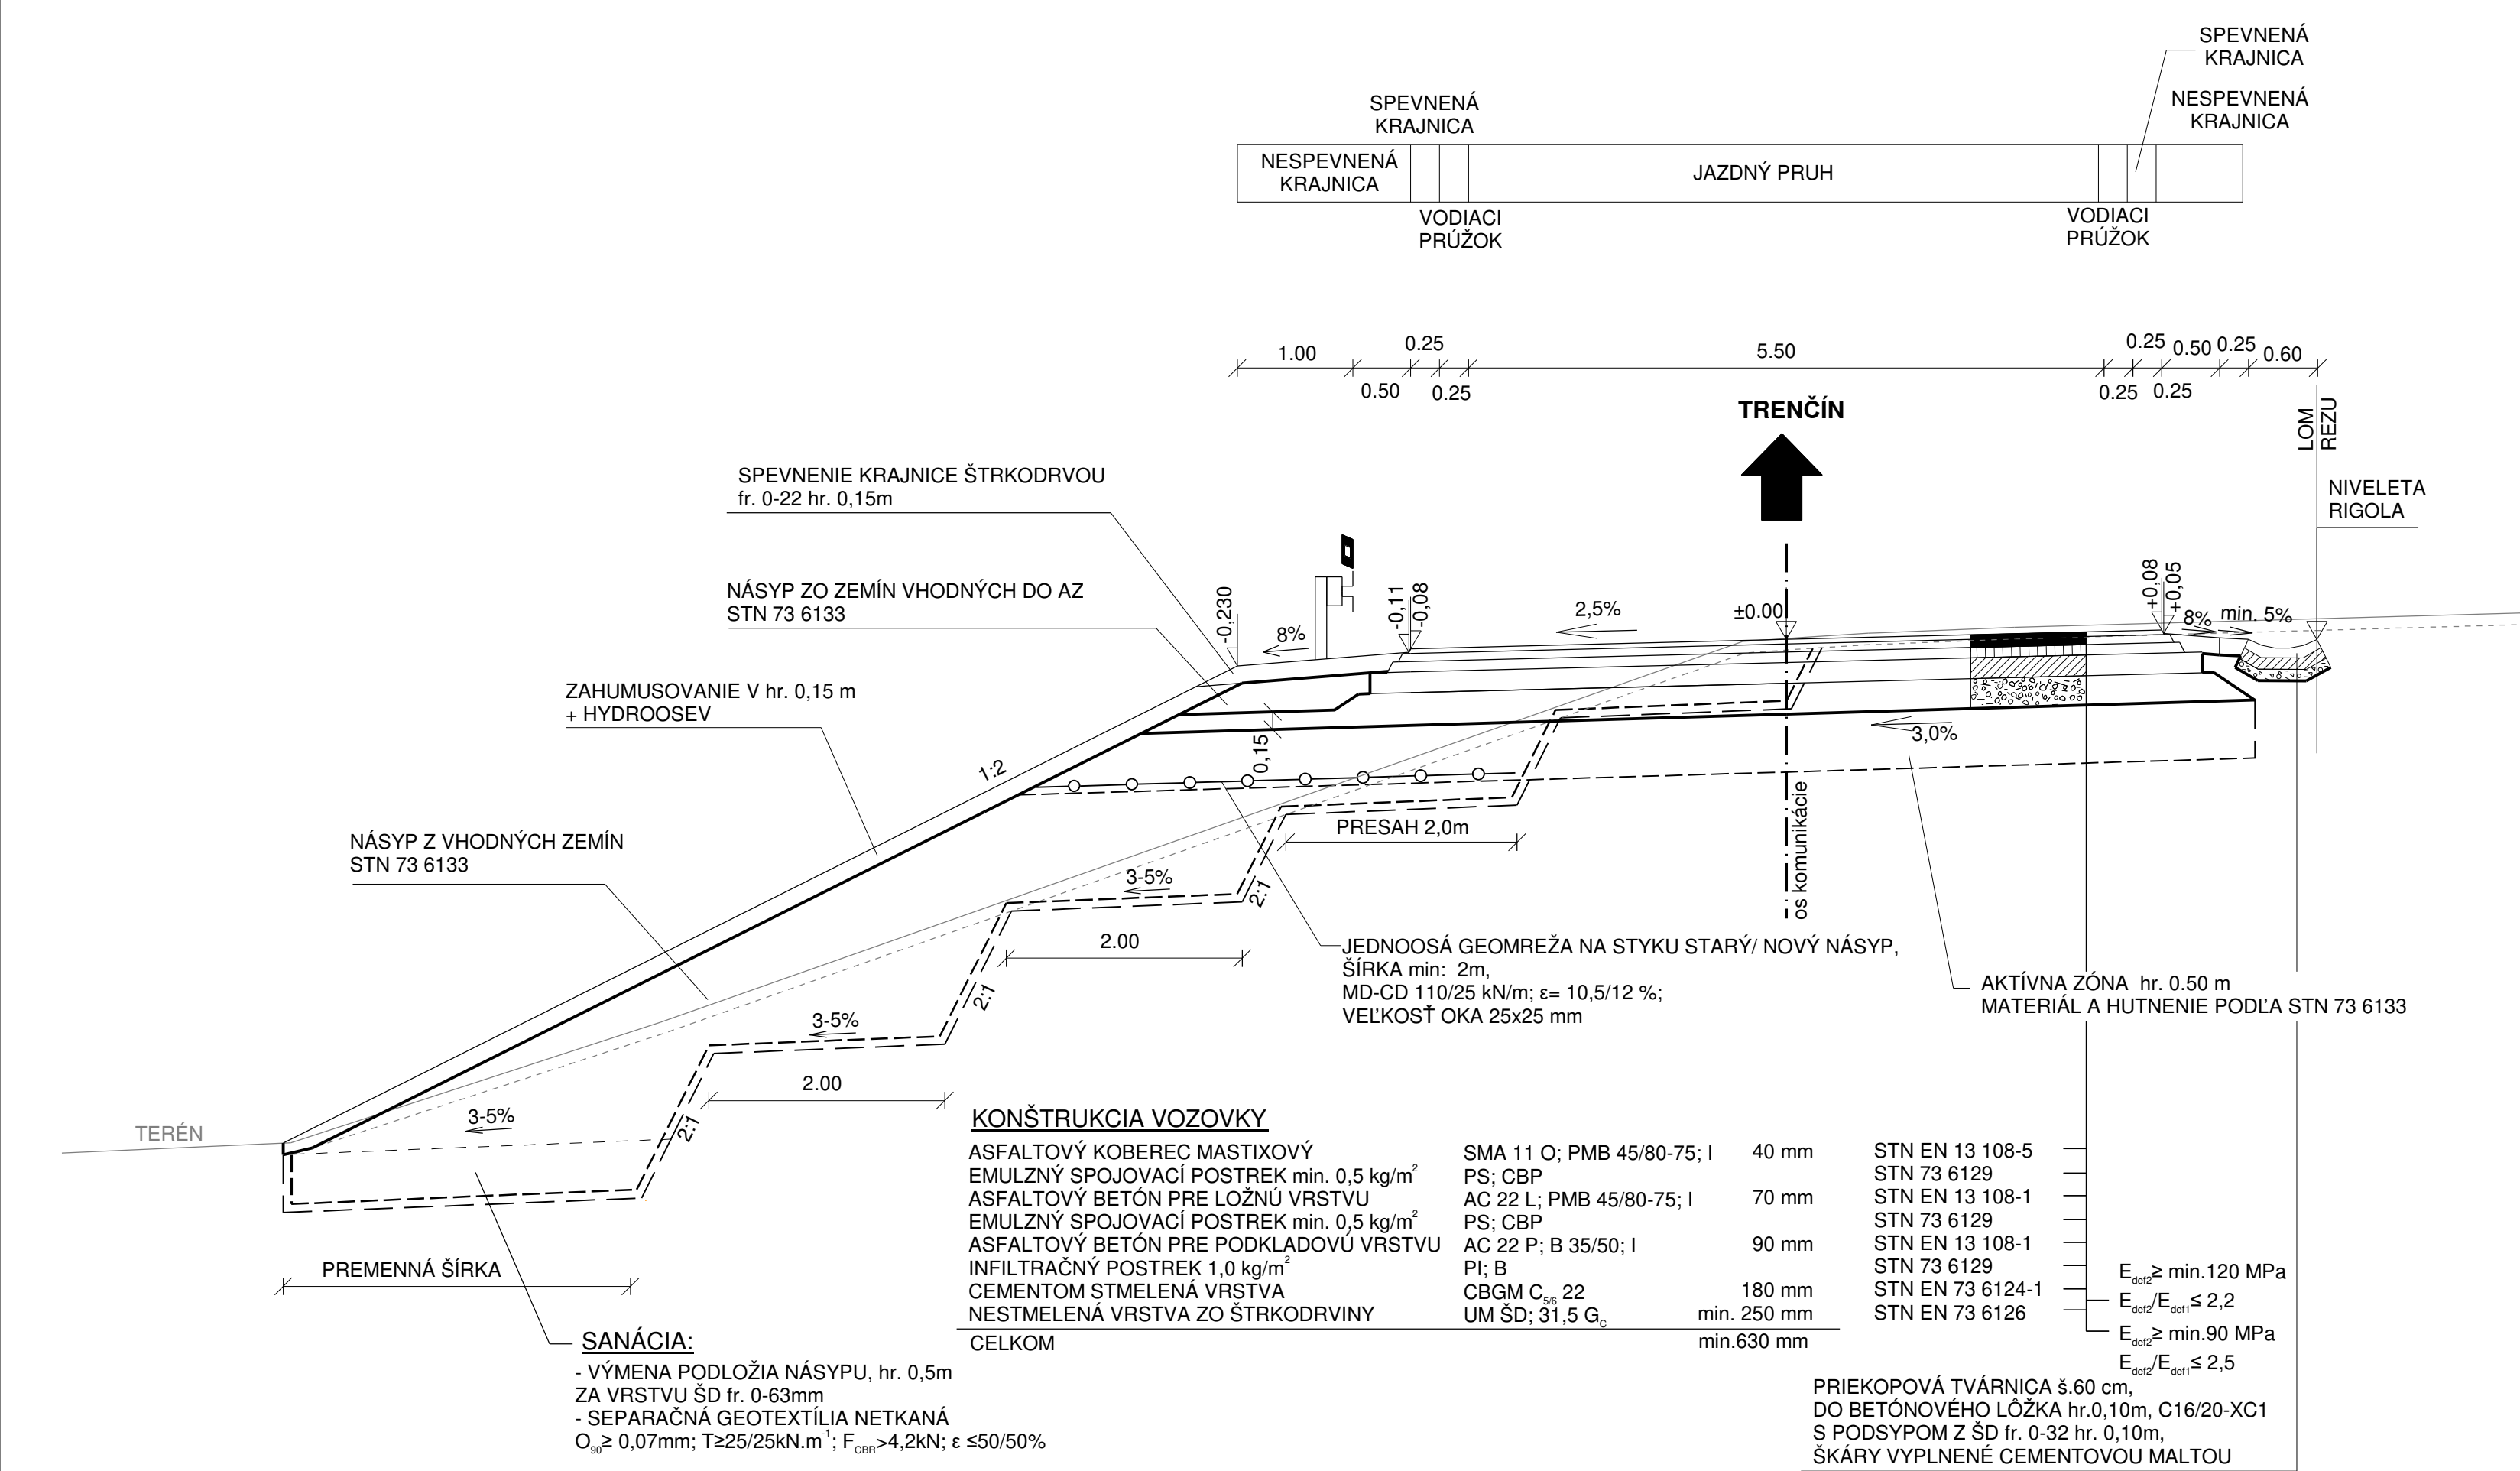


121-00  
C 11,5/70  
NÁŠYP

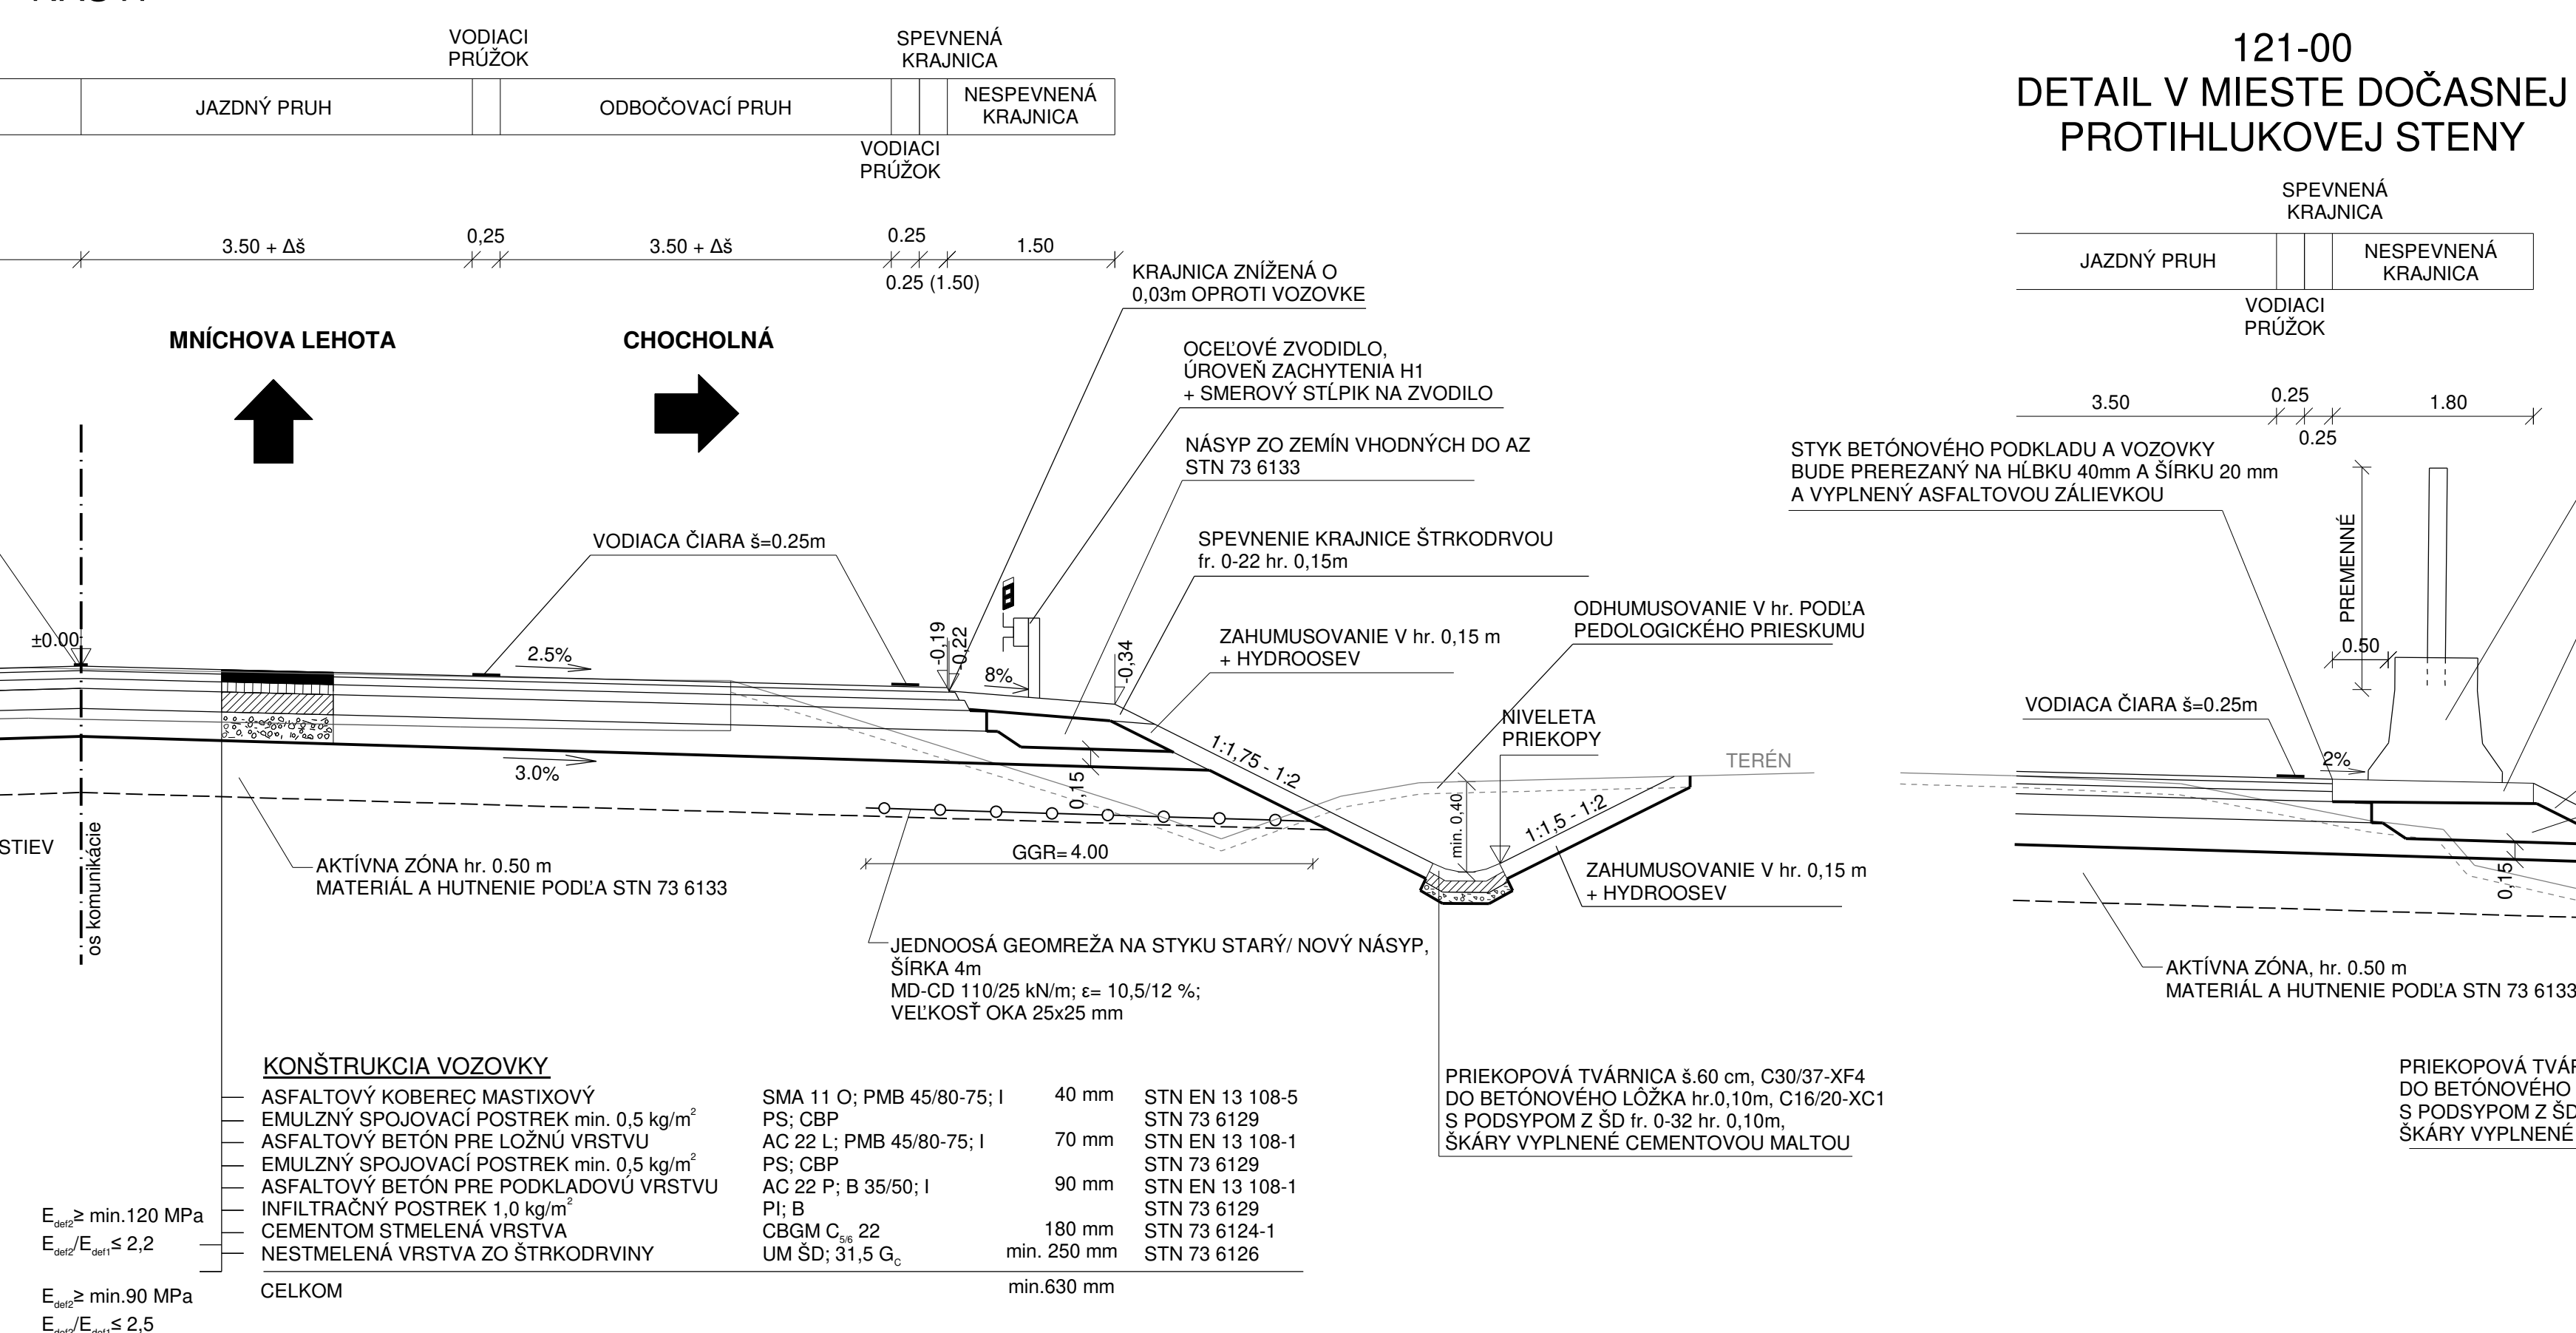


121-00 VETVA 3  
JEDNOPRUHOVÁ VETVA V OBLÚKU S ROZŠÍŘENÍM  
S VOLNOU ŠÍRKOU 7,5m

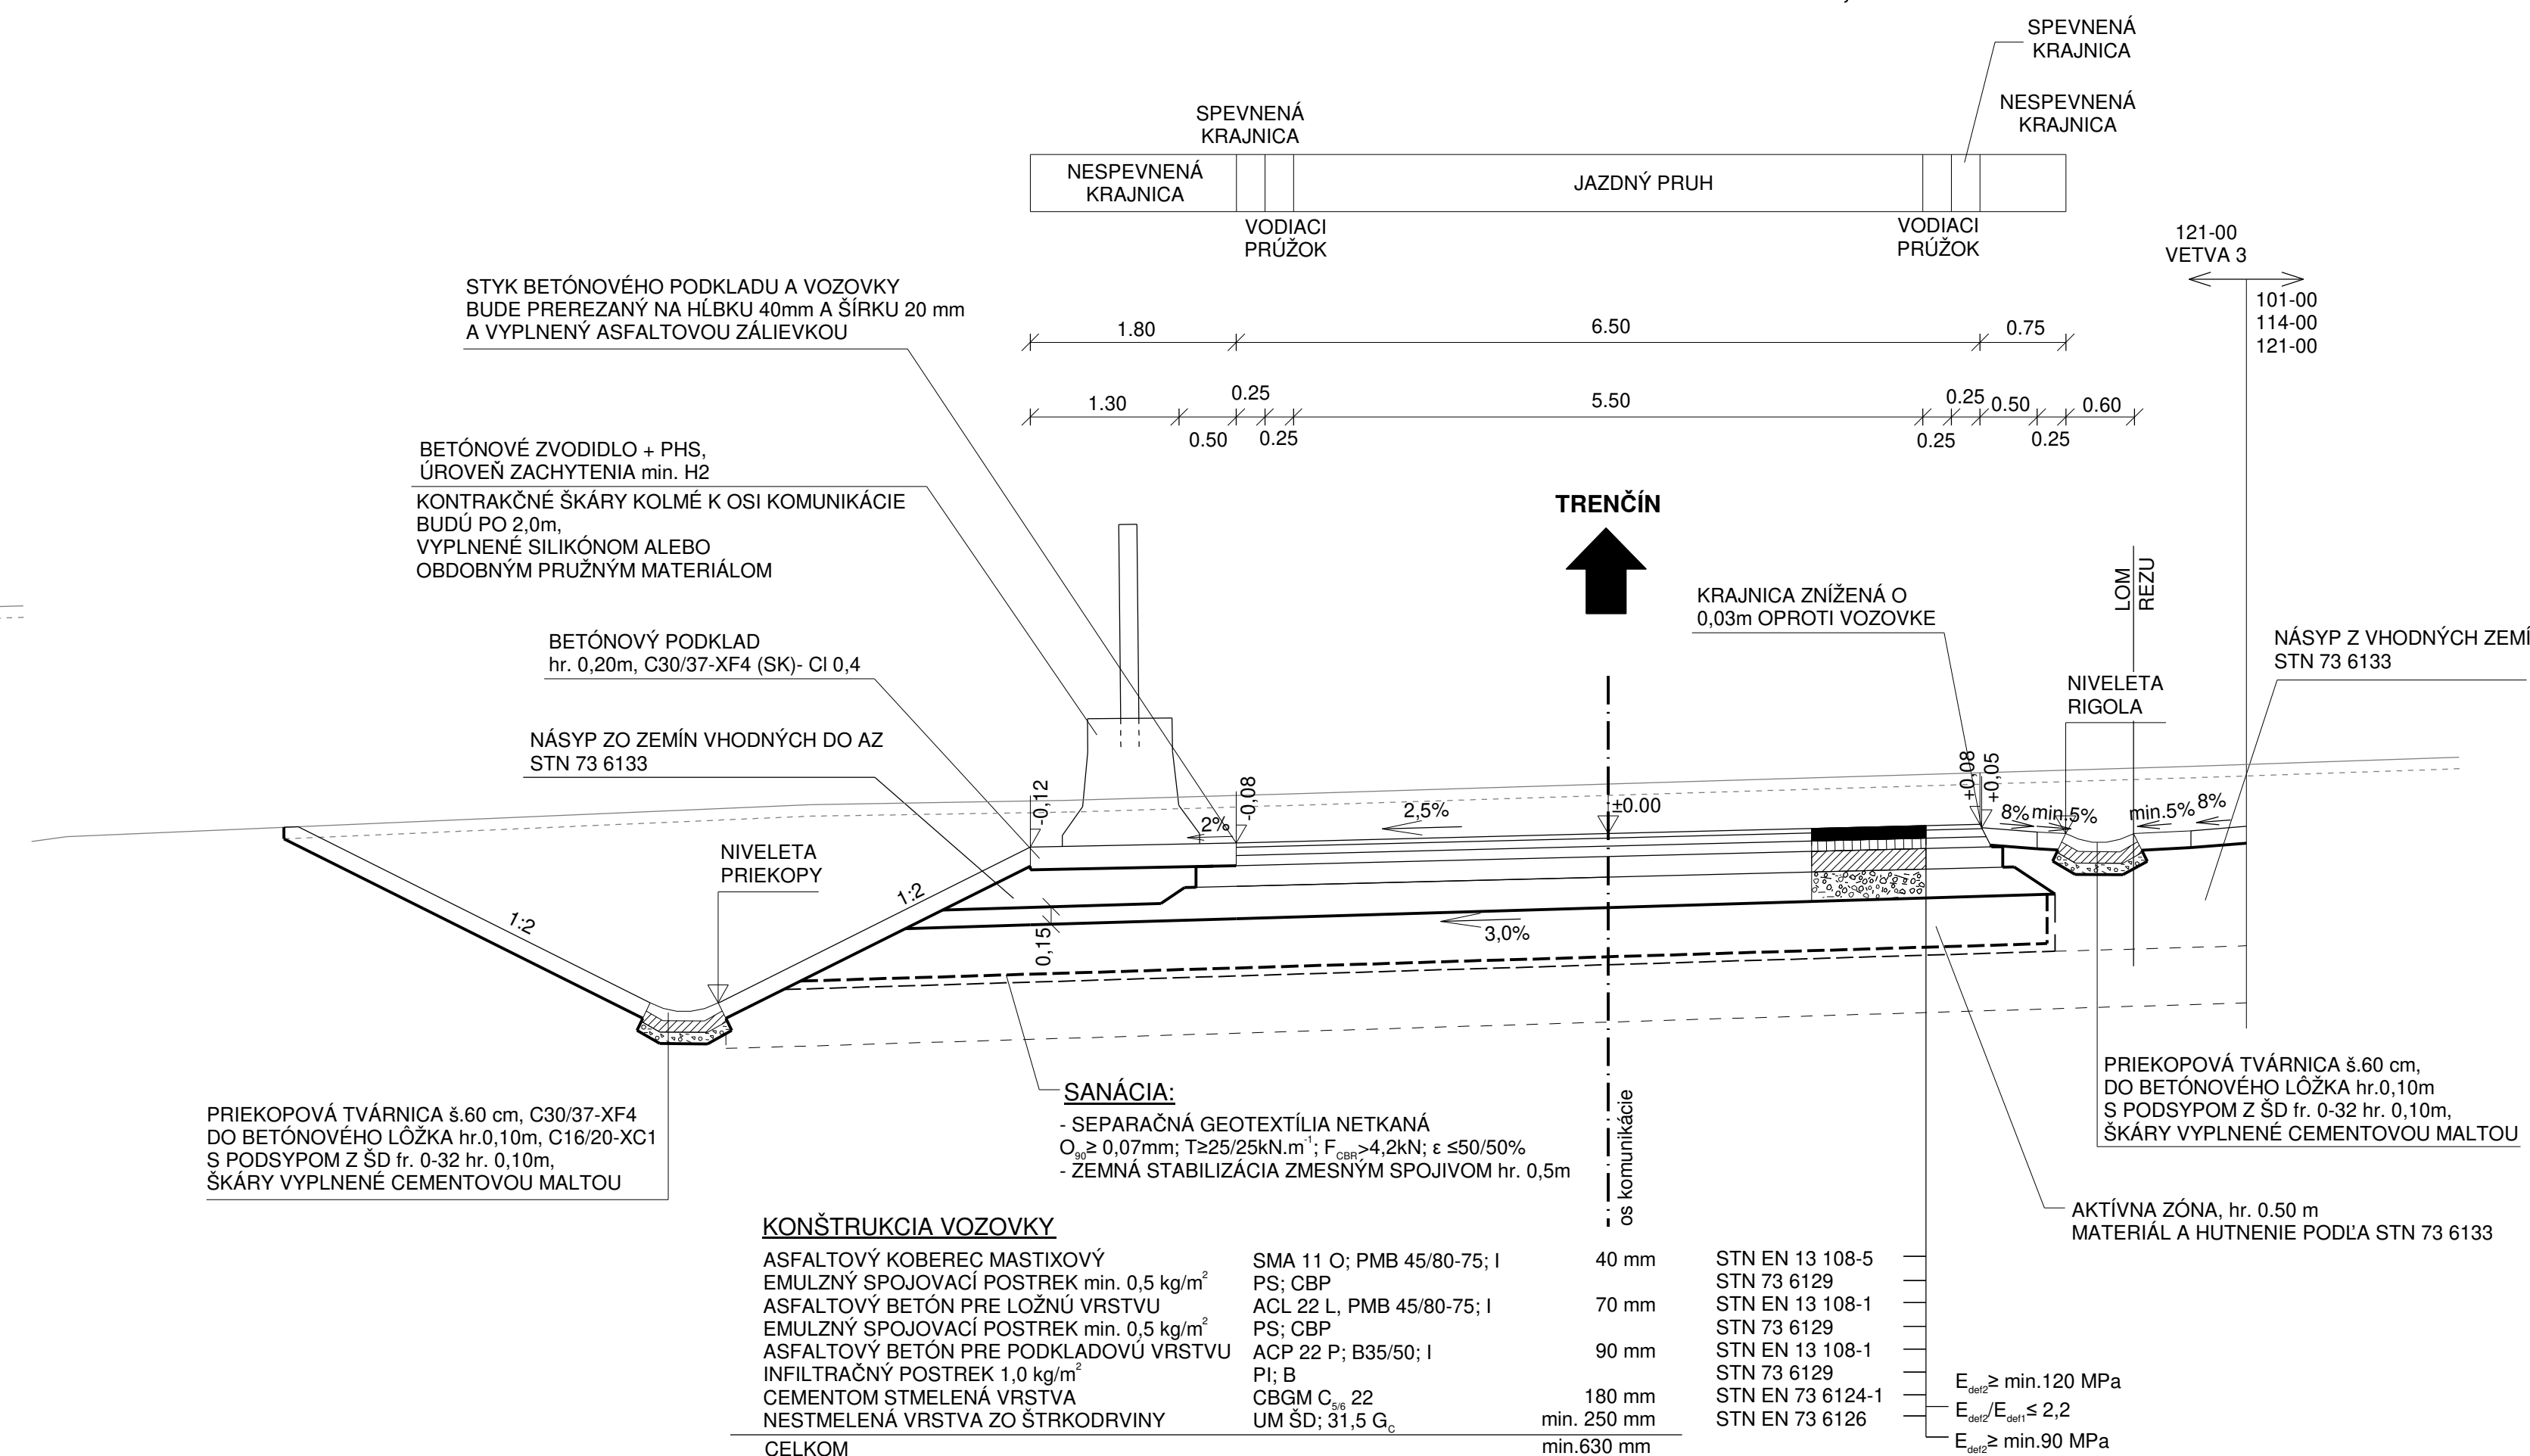


121-00  
DETAIL V MIESTE DOČASNEJ  
PROTIHLUKOVEJ STENY

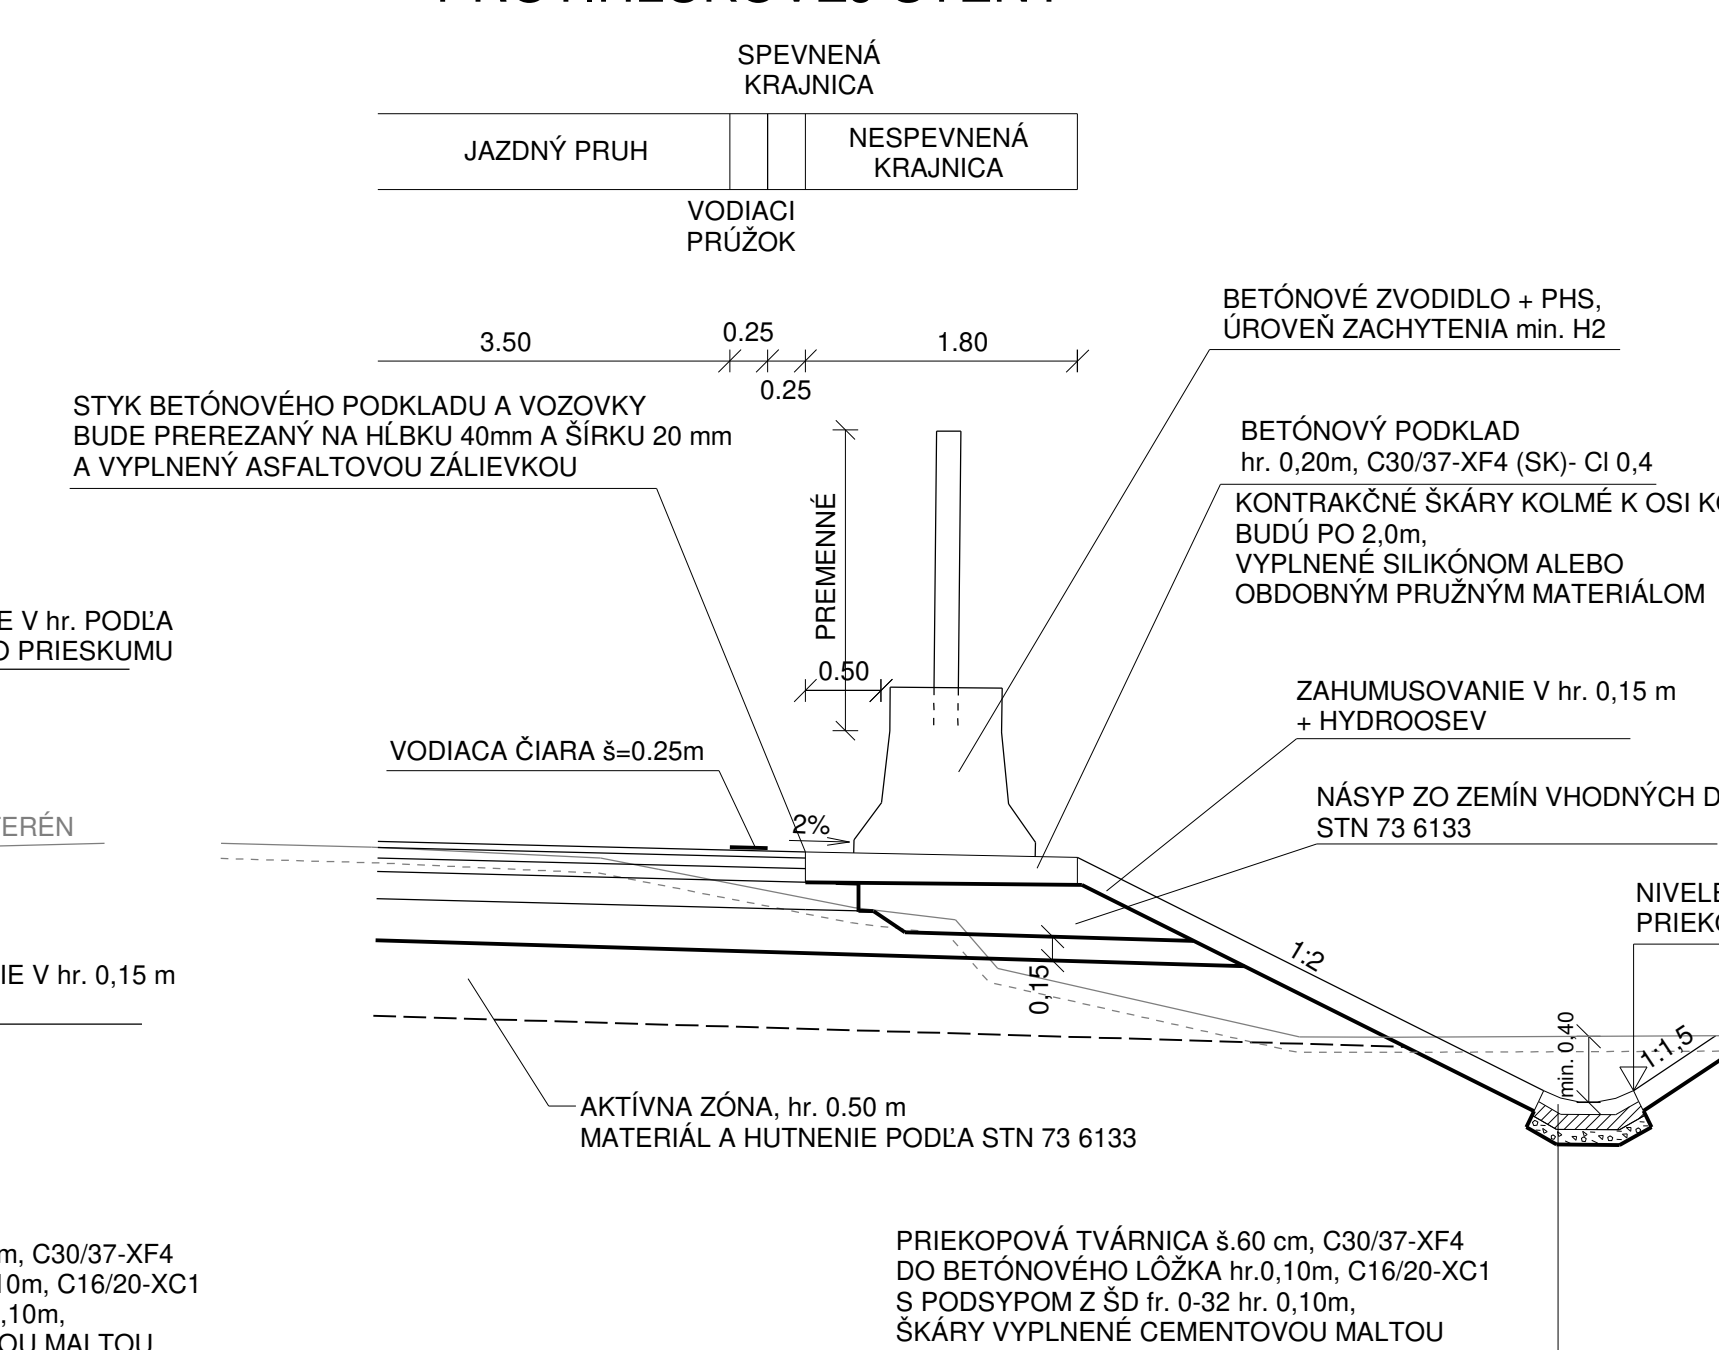


121-00  
DETAIL OSADENIA BETÓNOVÉHO ZVODIDLA  
V MIESTE PORTÁLU  
PRE TRVALÉ DOPRAVNÉ ZNAČENIE

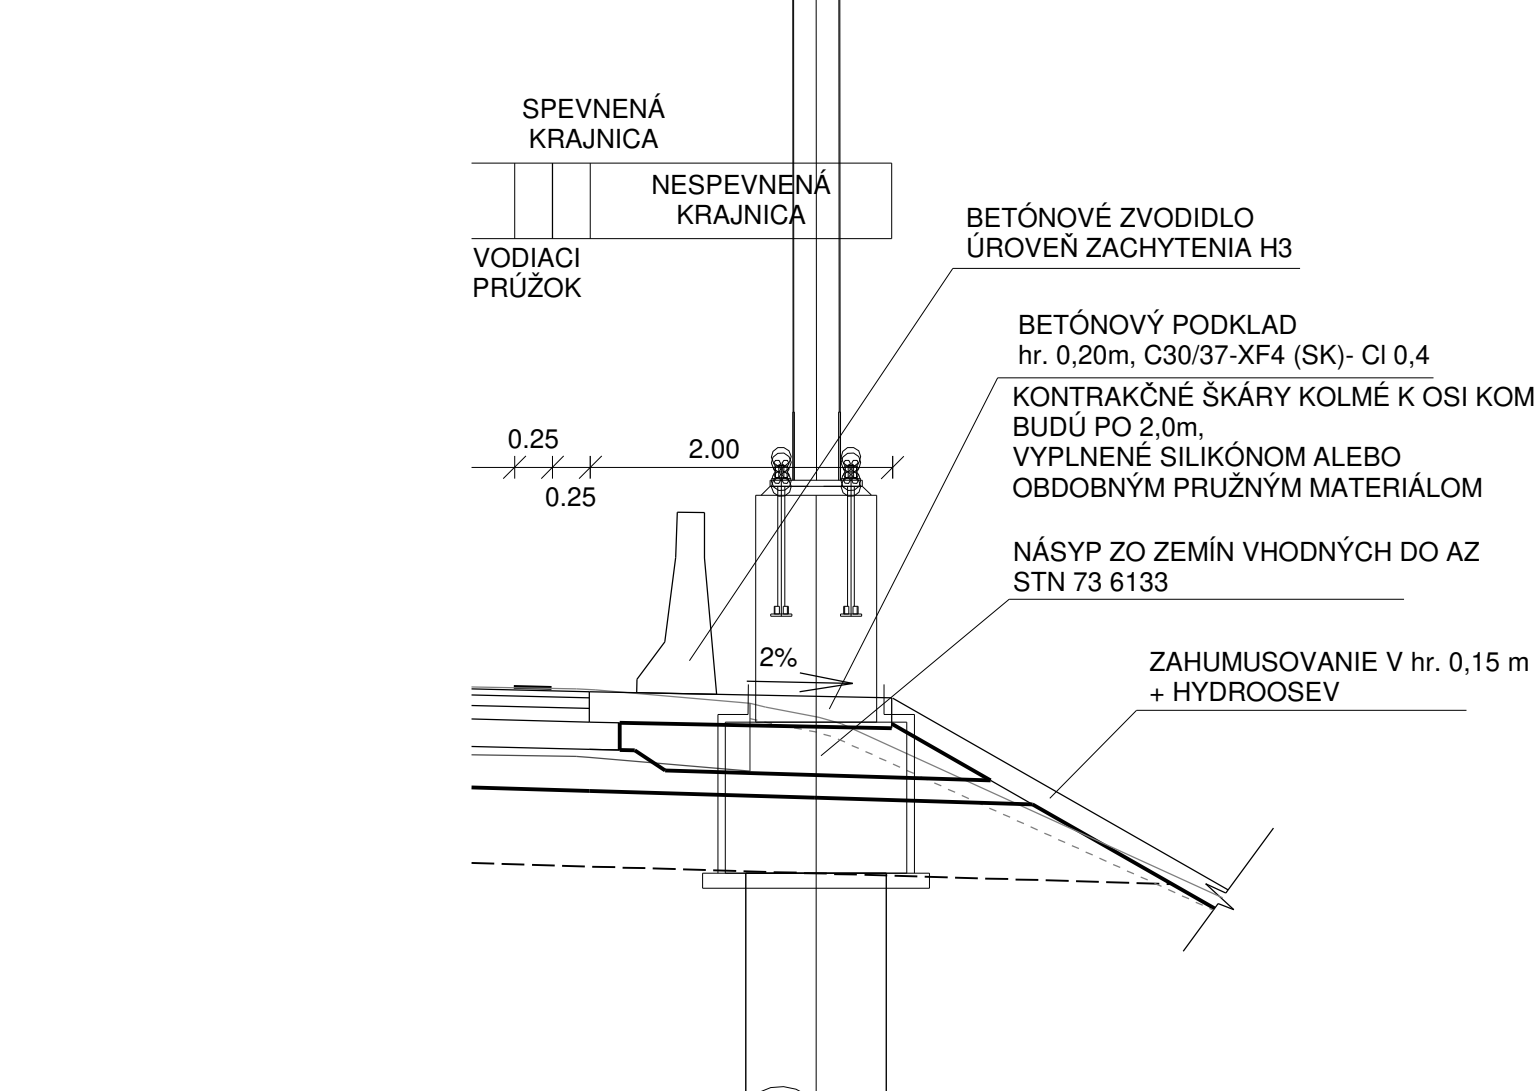

## REZ V MIESTE DOPRAVNÉHO OSTROVČEKA

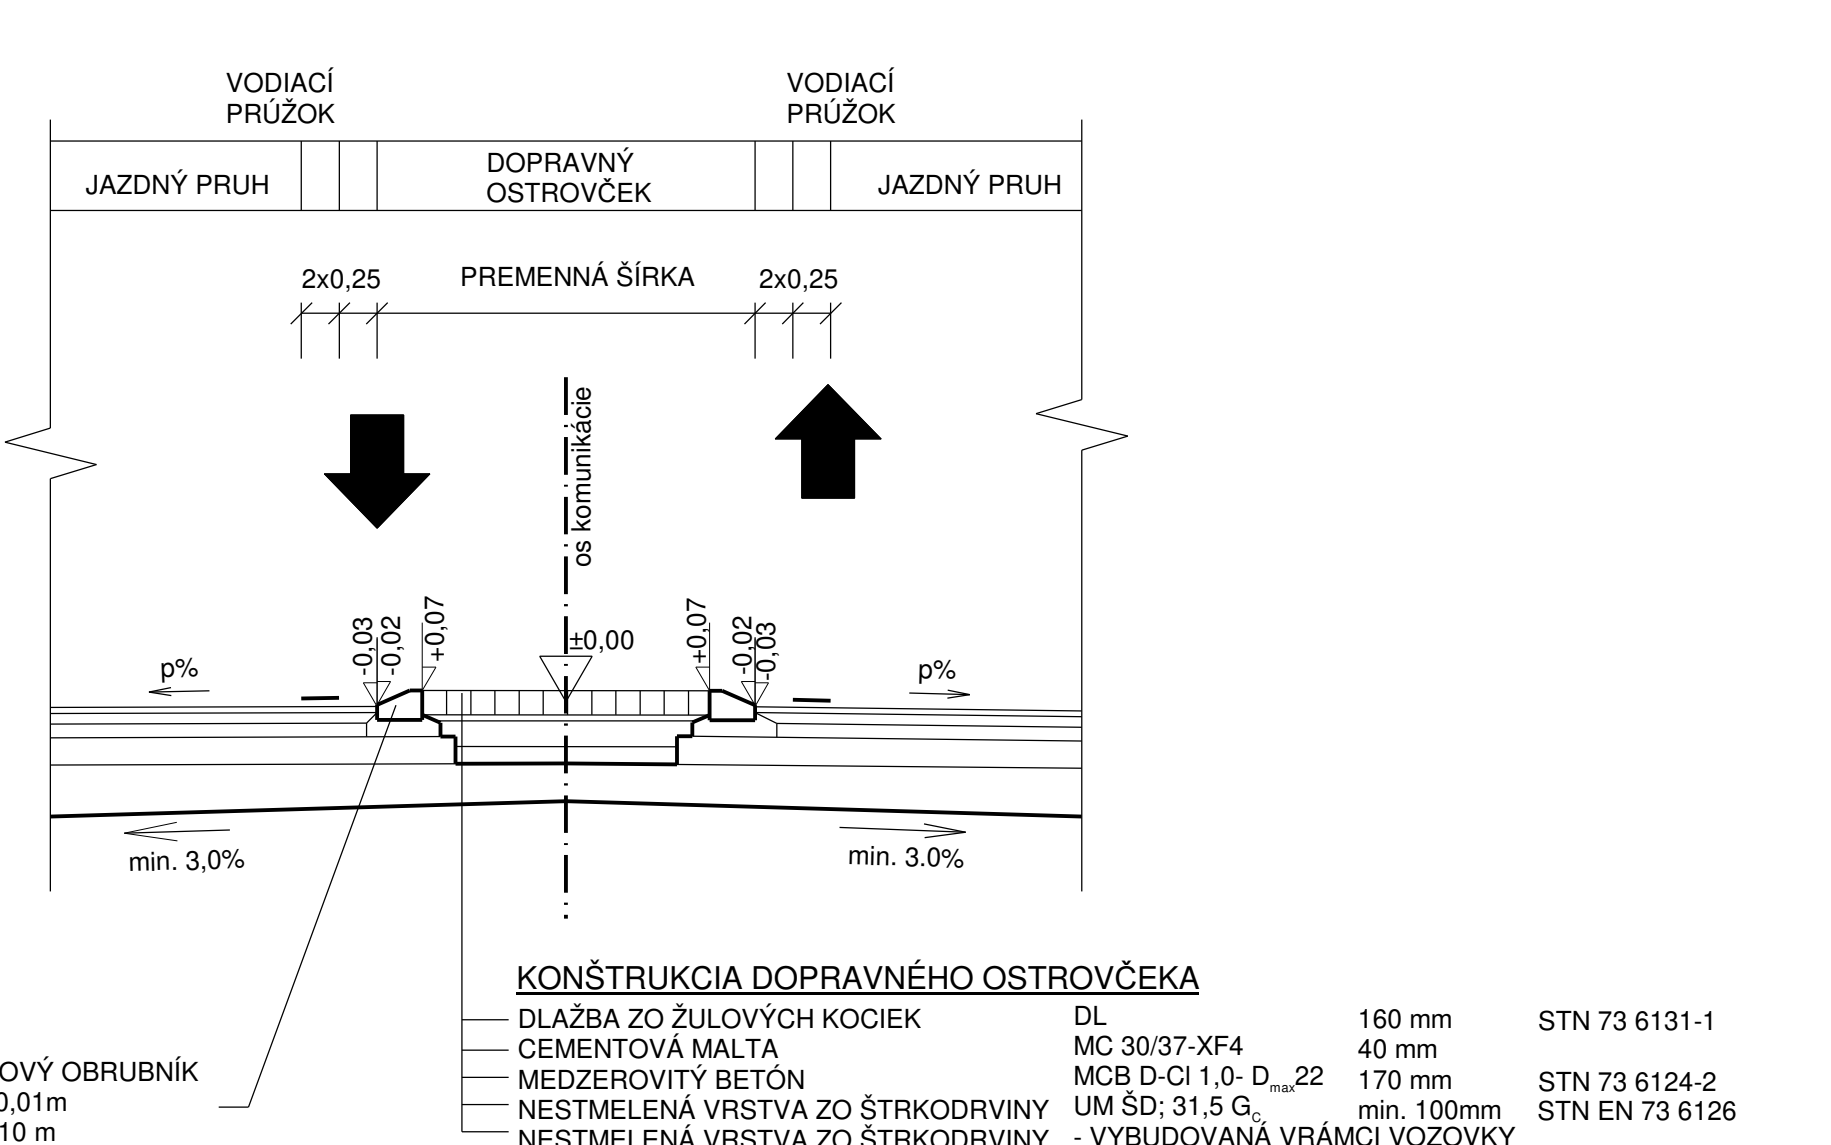


DETAIL ODSTUPŇOVANIA  
JEDNOTLIVÝCH VRSTIEV VOZOVKY  
M 1:10

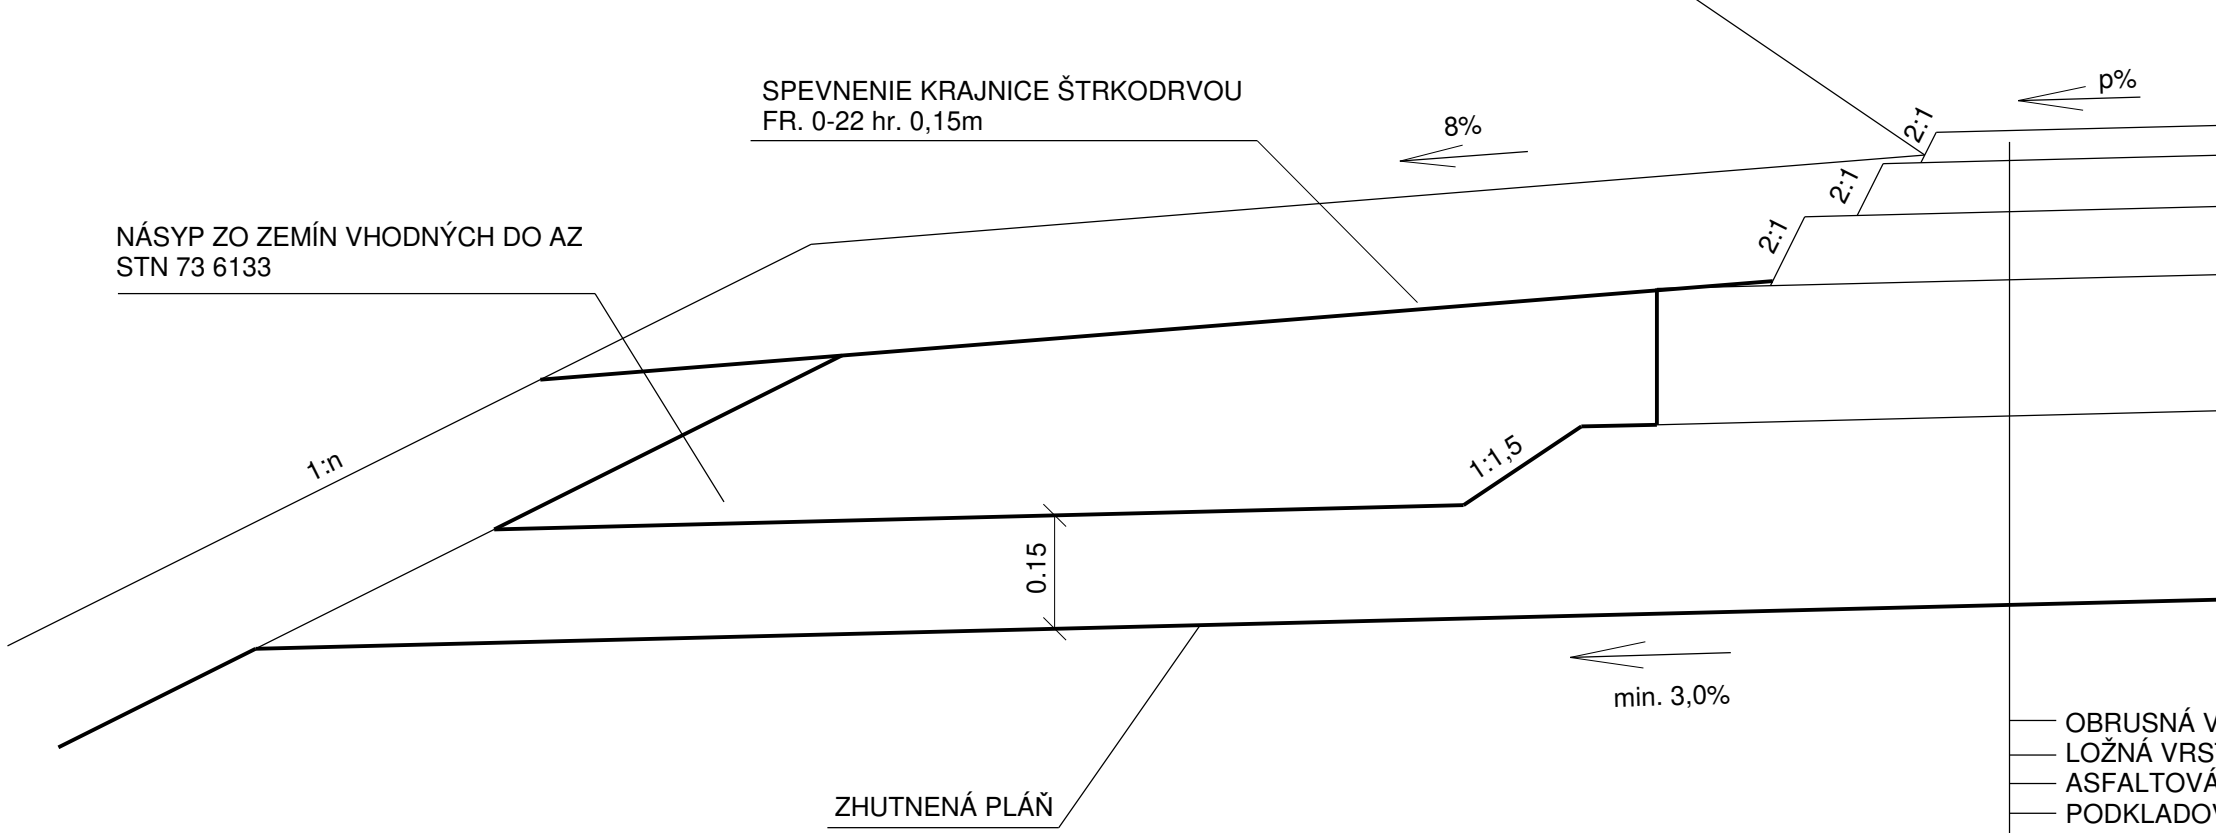


PODĽA VL1 - VOZOVKY A KRAJNICE; 6/2019


Náležitostami a presnosťou zodpovedá predpisom  
Súradnicový systém: S-JTSK v realizácii JTSK  
Výškový systém: Bpv

|         |                                                                           |                                          |
|---------|---------------------------------------------------------------------------|------------------------------------------|
| STAVBA: | <p><b>CESTA I/9 V ÚSEKU</b></p> <p><b>CHOCHOLNÁ - MNÍCHOVA LEHOTA</b></p> | <p>časť stavby:</p> <p><b>121-00</b></p> |
|---------|---------------------------------------------------------------------------|------------------------------------------|

|   |   |
|---|---|
| <p>OBJEDNÁVATEĽ :</p>  | <p><b>SLOVENSKÁ SPRÁVA CIEST</b></p> <p>Investičná výstavba a správa ciest Žilina<br/>ul. Martina Rázusa 104/A, 010 01 Žilina</p> |
|---|---|

|   |                                                           |
|---|-----------------------------------------------------------|
| <p>ZHOŤOVITEĽ:</p>  | <p>VALBEK s.r.o.<br/>Kutuzovova 11, 831 03 Bratislava</p> |
|---|-----------------------------------------------------------|

#### D. PÍSOMNOSTI A VÝKRESY ČASTÍ STAVBY

|   |   |   |
|---|---|---|
| ZMOTOVITEĽ ČASŤI:<br><br><br><b>Valbek</b> | vypracoval: <b>ING. S. SEDLÁČUK</b><br>zodp. projektant: <b>ING. M. HANČULÁK</b><br>tech. kontrola <b>ING. E. MANČO</b><br>hlavný inž. projekt <b>ING. E. MANČO</b><br>časť stavby: | dát. číslo <b>14BA1100</b><br>dátum <b>11/2019</b><br>stupeň <b>DRS</b><br>miera <b>1:50</b><br>č.prihl. <b>paré :</b> |
|   | <b>121-00</b><br><b>ÚPRAVA CESTY II/507 V OK</b><br><br>príloha:   | <b>4.</b>   |