PRIEČNE REZY
M 1:100

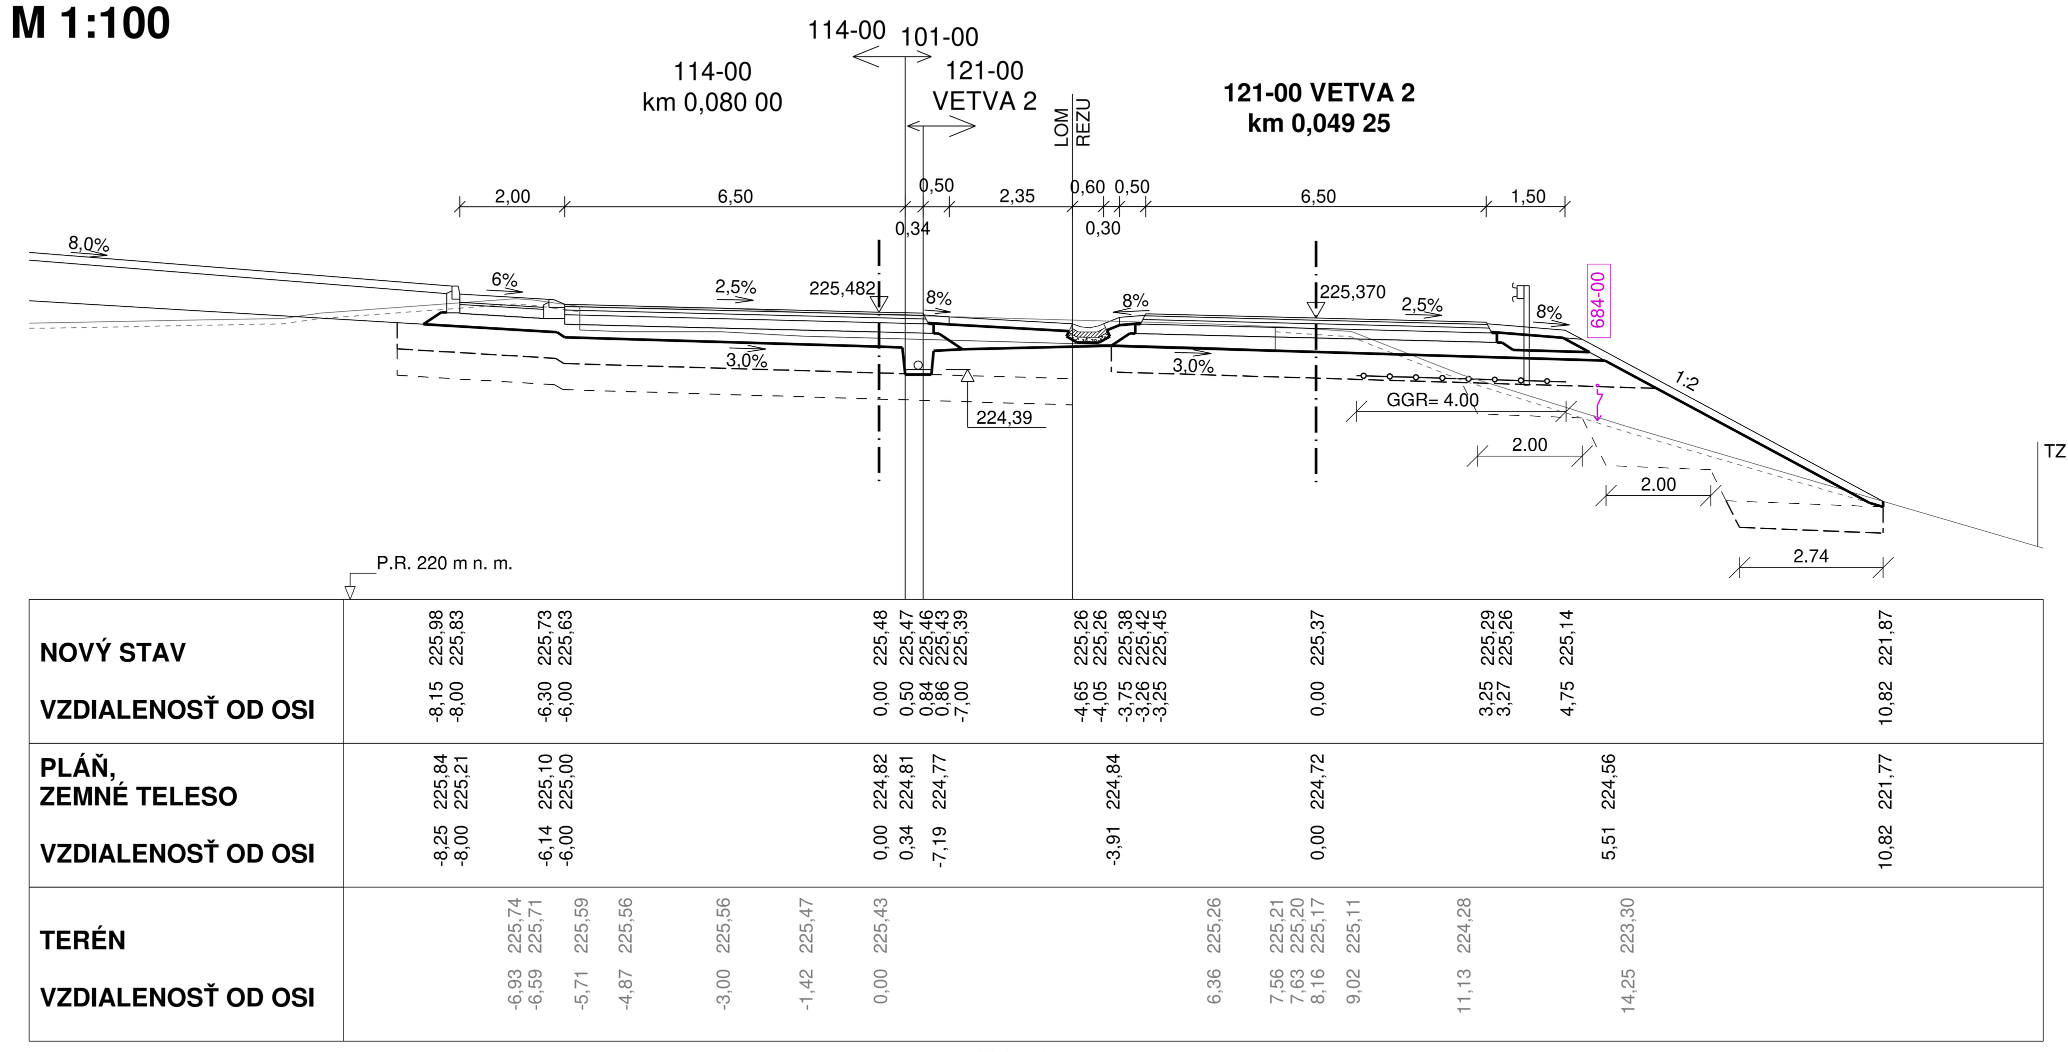

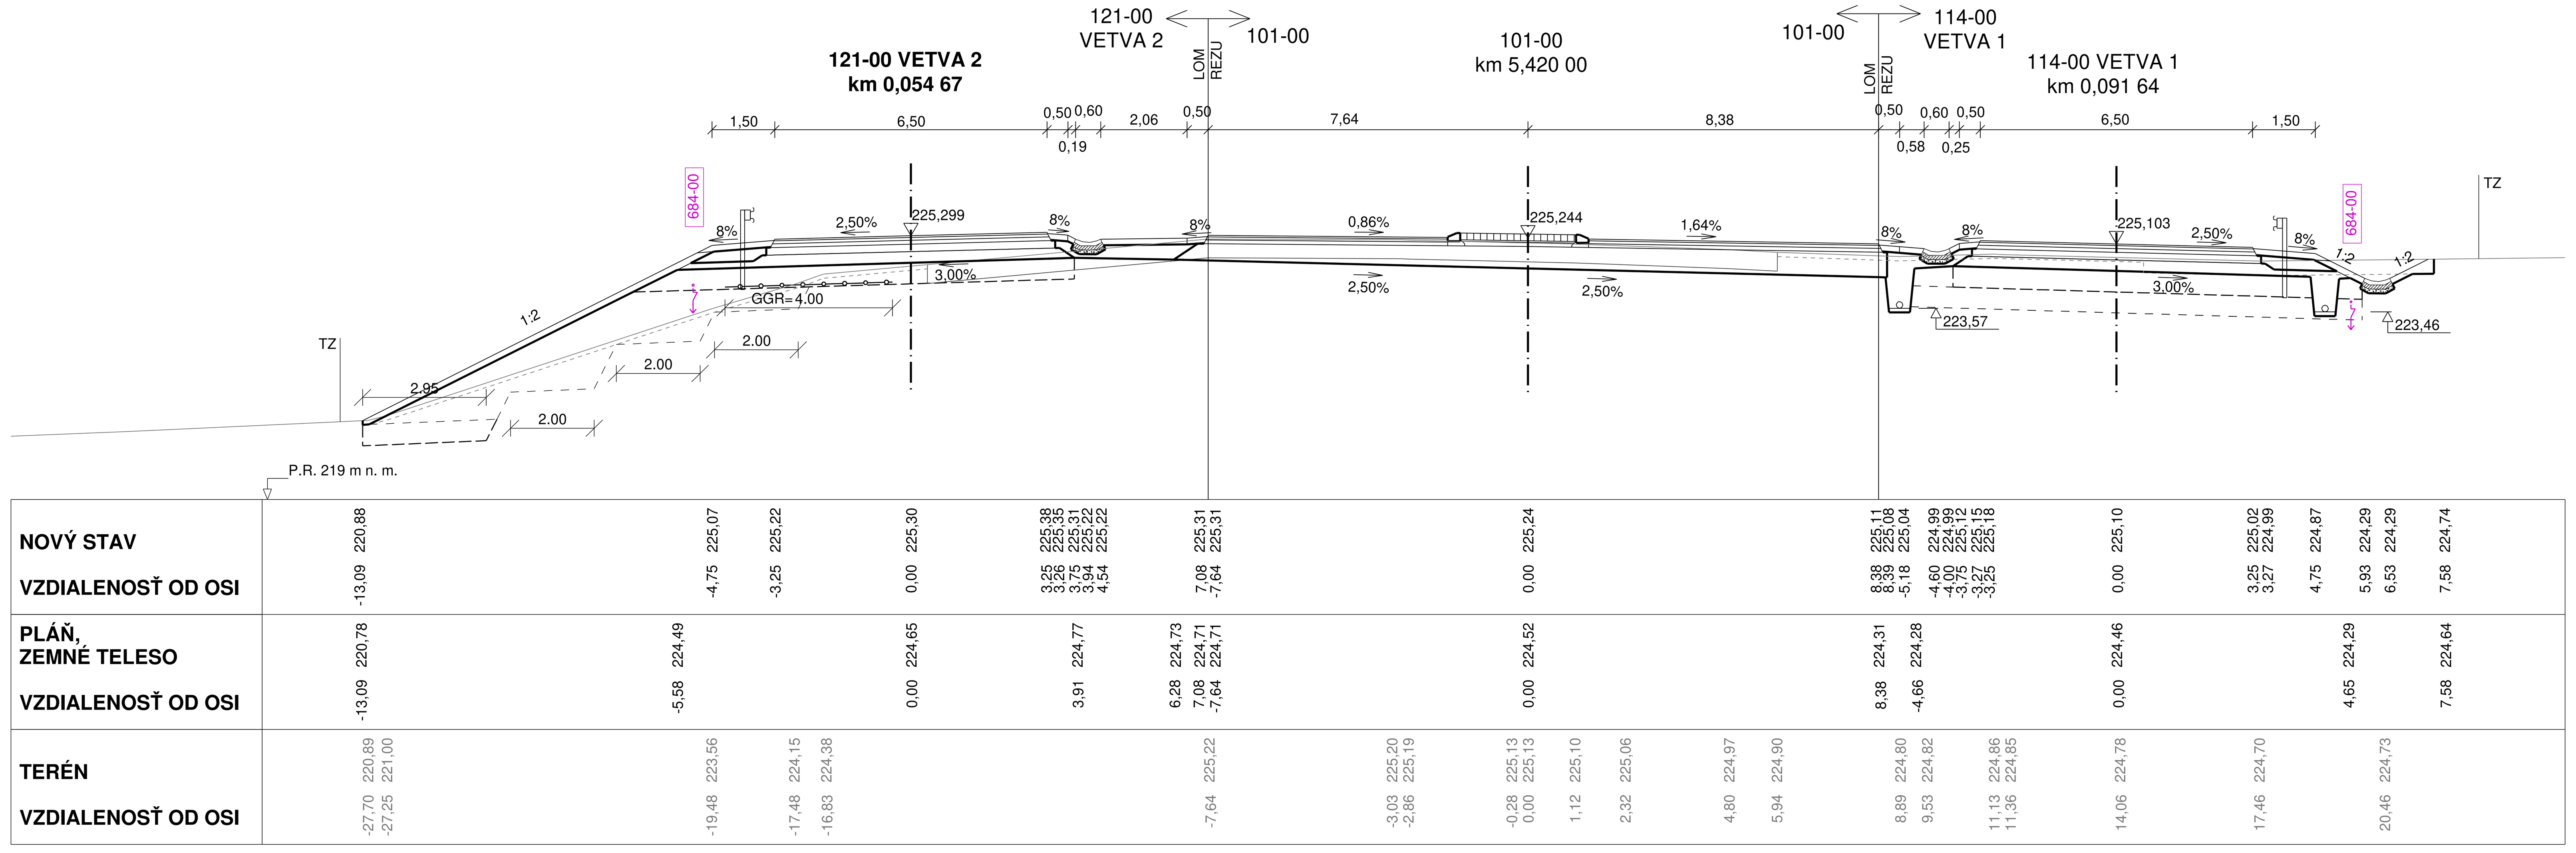

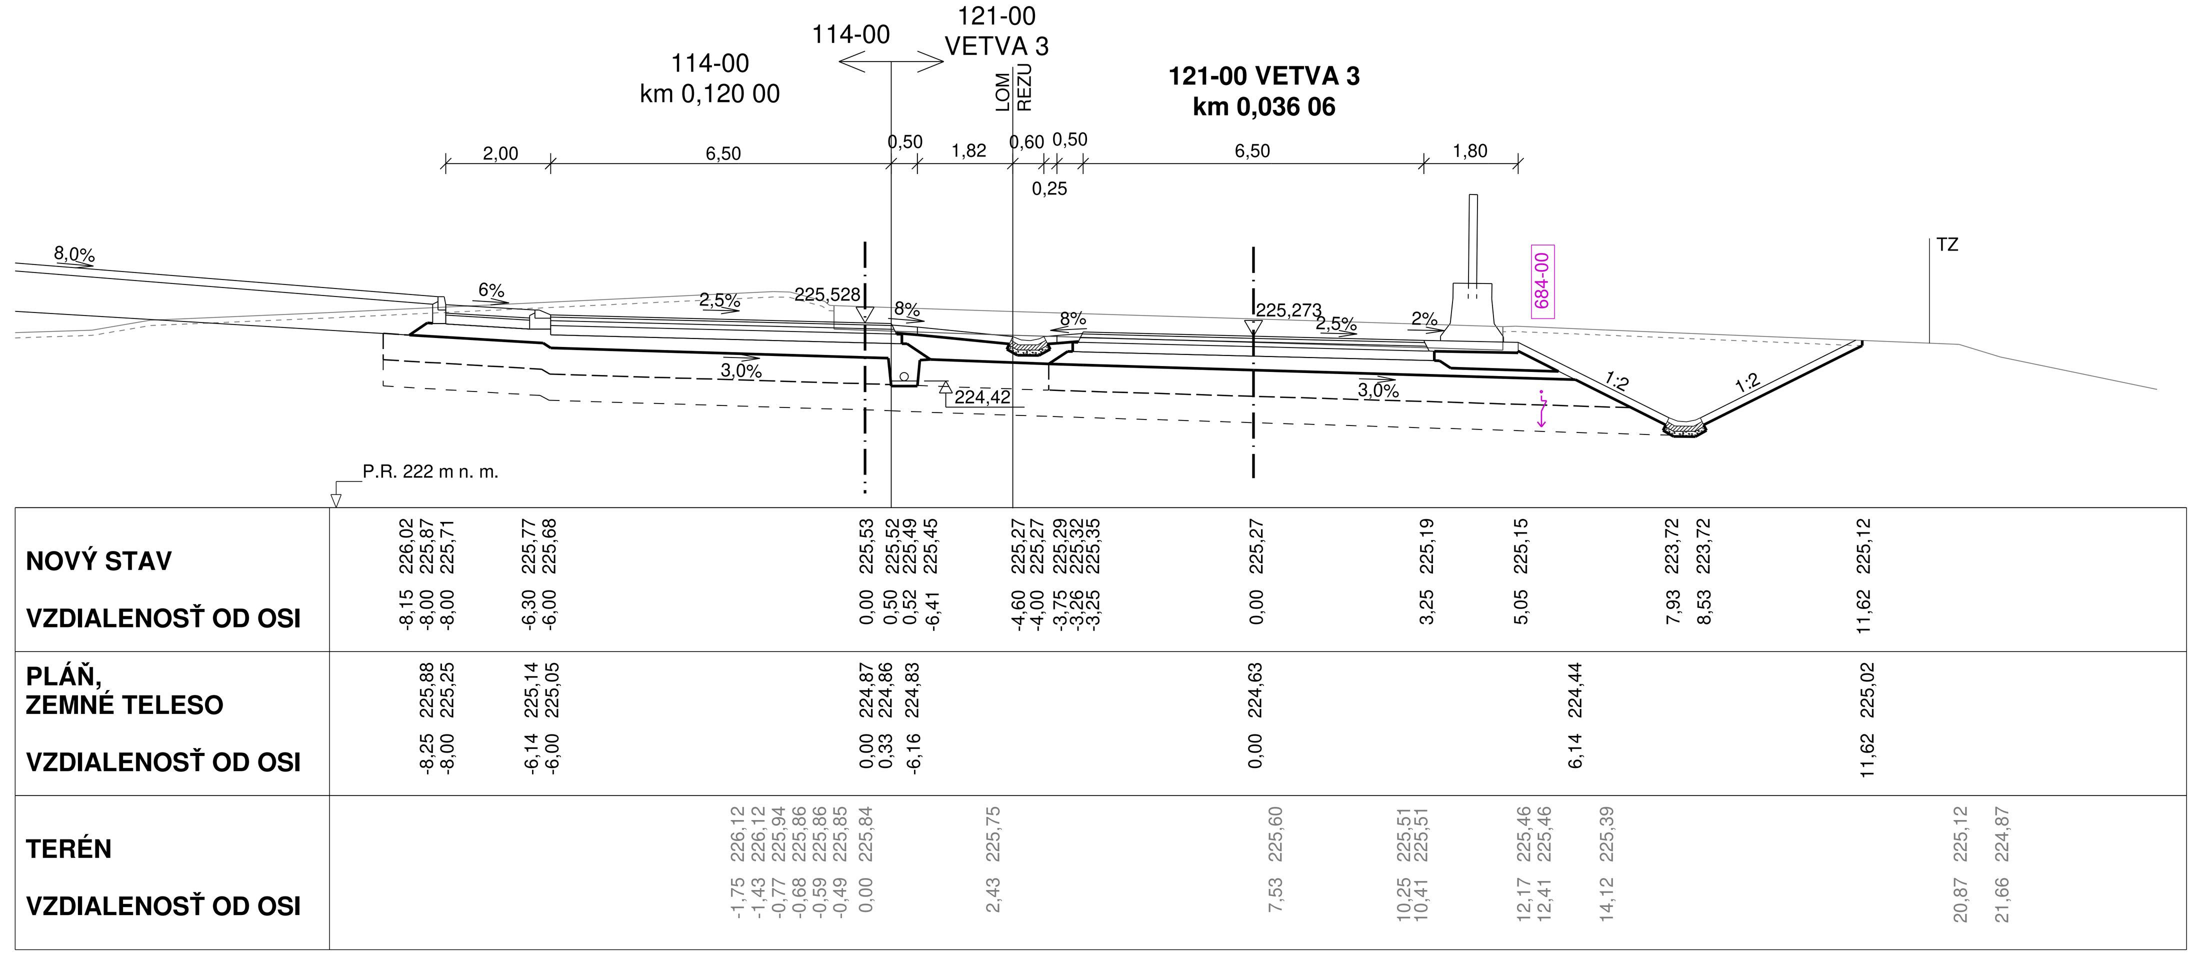

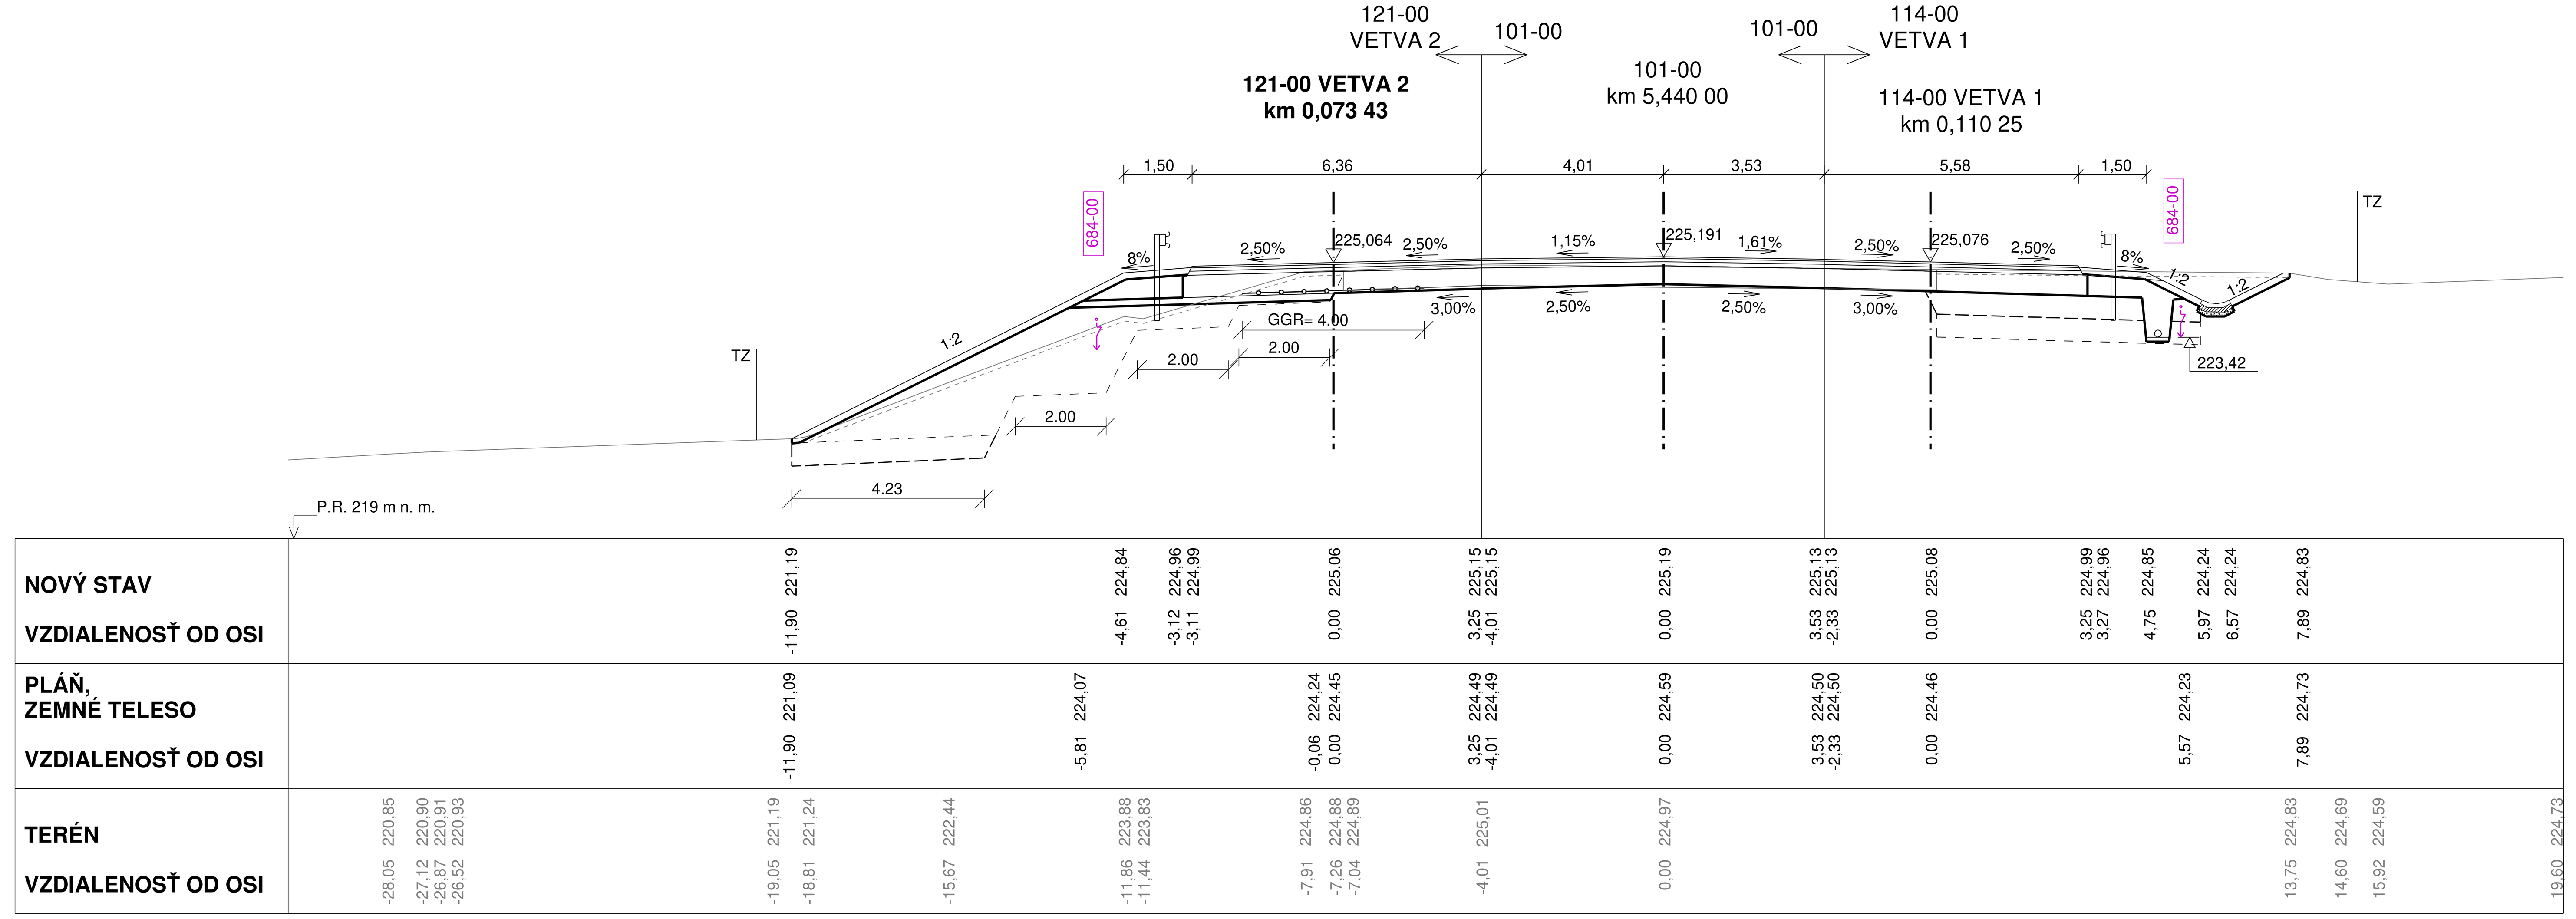

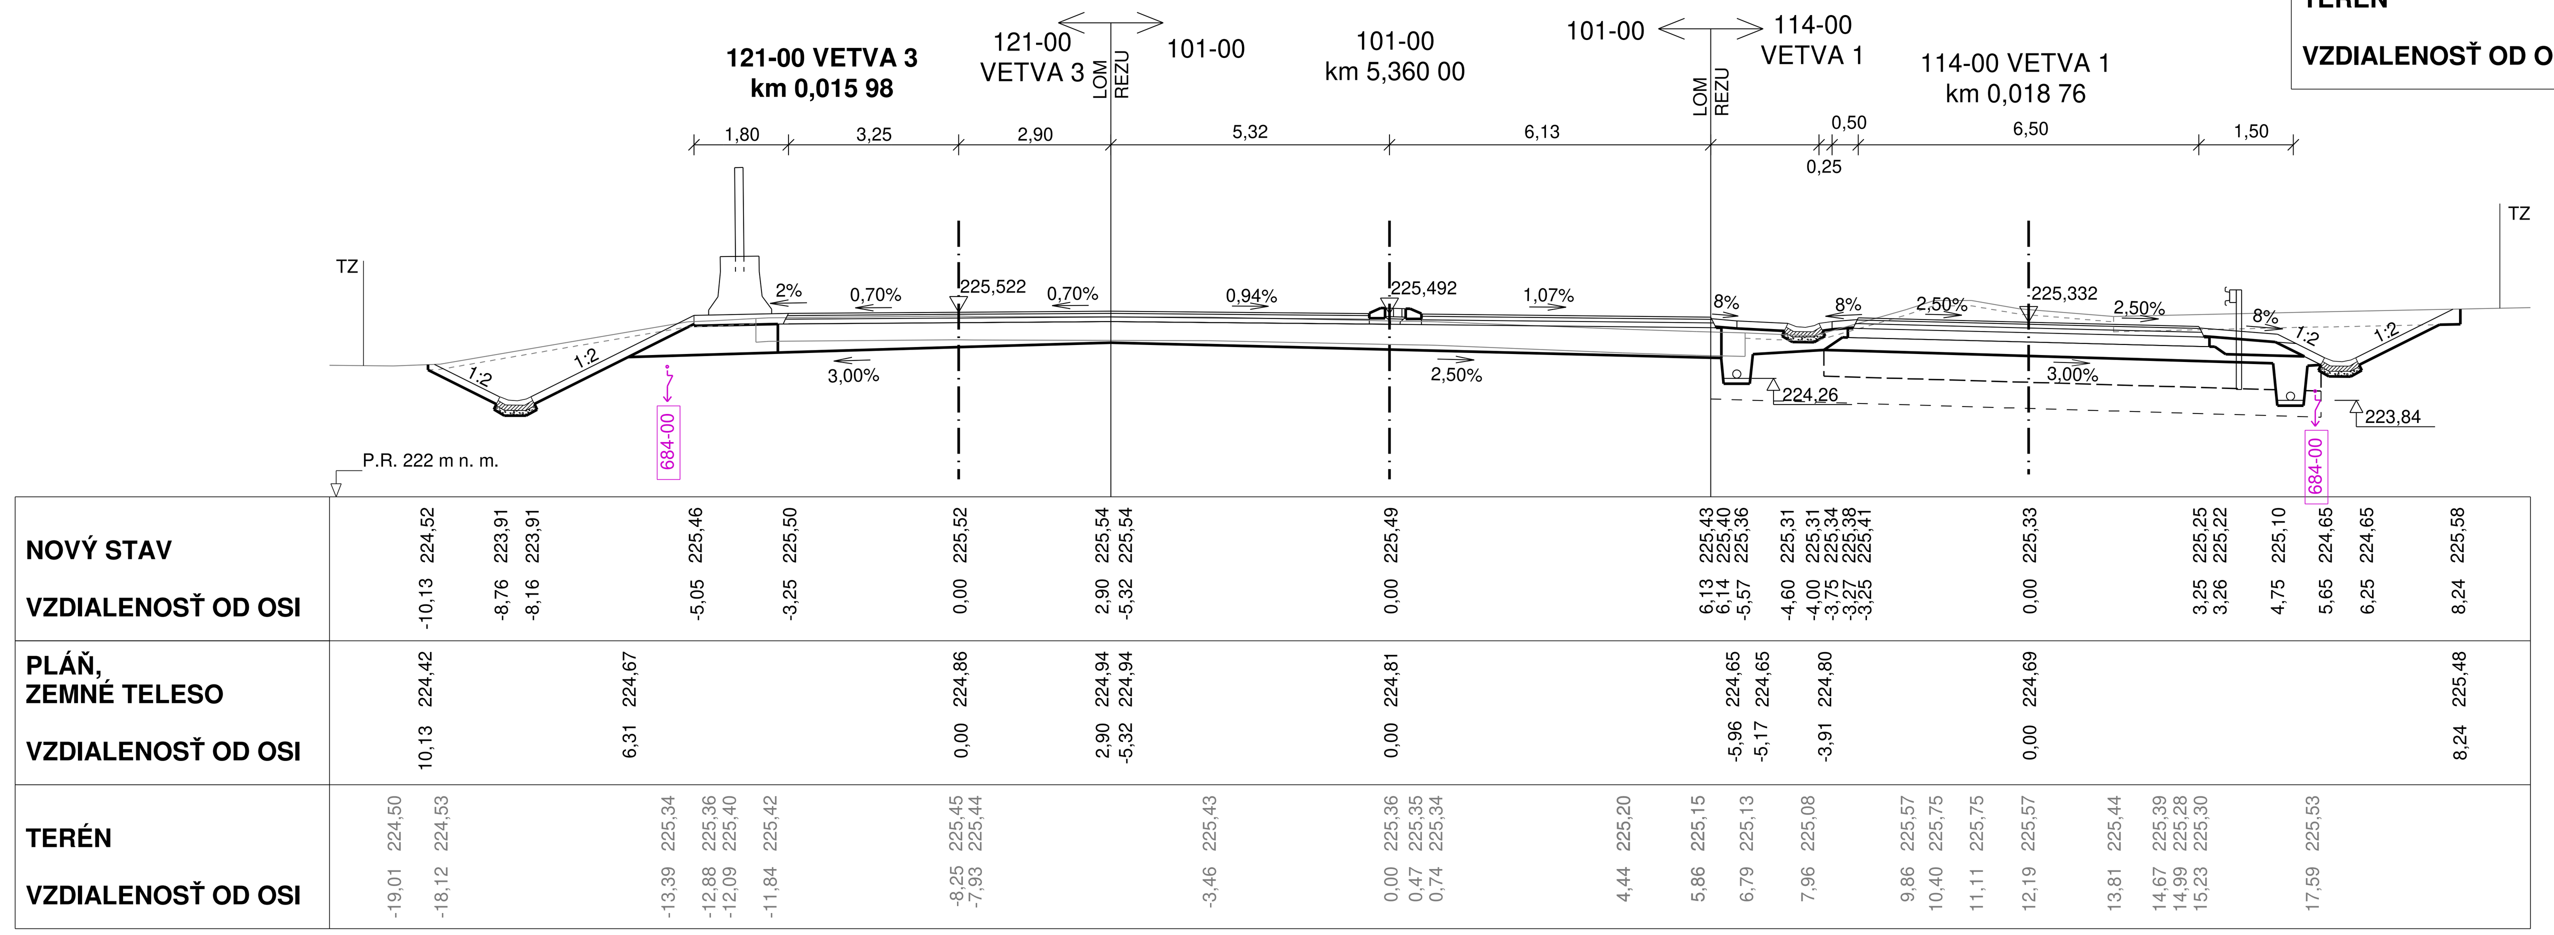

Náležitosťami a presnosťou zodpovedá predpisom
Súradnicový systém: S-JTSK v realizácii JTSK
Výškový systém: Bpv

OKRES: Trenčín
KRAJ: Trenčiansky

STAVBA:
CESTA I/9 V ÚSEKU CHOCHOLNÁ - MNÍCHOVA LEHOTA

časť stavby: **121-00**

OBJEDNÁVATEĽ:
SLOVENSKÁ SPRÁVA CIEST
Investičná výstavba a správa ciest Žilina
ul. Martina Rázusa 104/A, 010 01 Žilina

ZHOTOVITEĽ:
VALBEK s.r.o.
Kutuzovova 11, 831 03 Bratislava

D. PÍSOMNOSTI A VÝKRESY ČASTÍ STAVBY

ZHOTOVITEĽ ČASTI:
Valbek s.r.o., stredisko Košice
Tomášikova 35
040 01 Košice

vypracoval	ING.S.SEDLÁKOVÁ		zák.číslo	14BA11004
zodp. projektant	ING.M.HANČUĽÁK		dátum	11/2019
tech. kontrola	ING.E.MANCO		stupeň	DRS
hlavný inž.projektu	ING.E.MANCO		mierka	1:100
časť stavby: 121-00	ÚPRAVA CESTY II/507 V OK		č.prílohy: 5.2	paré :
príloha:	PRIEČNE REZY			