PRECHODOVÁ OBLASŤ MOSTA

PRECHODOVÁ OBLASŤ ZA OPOROU č.1 - REZ V OSI I/9
1:25

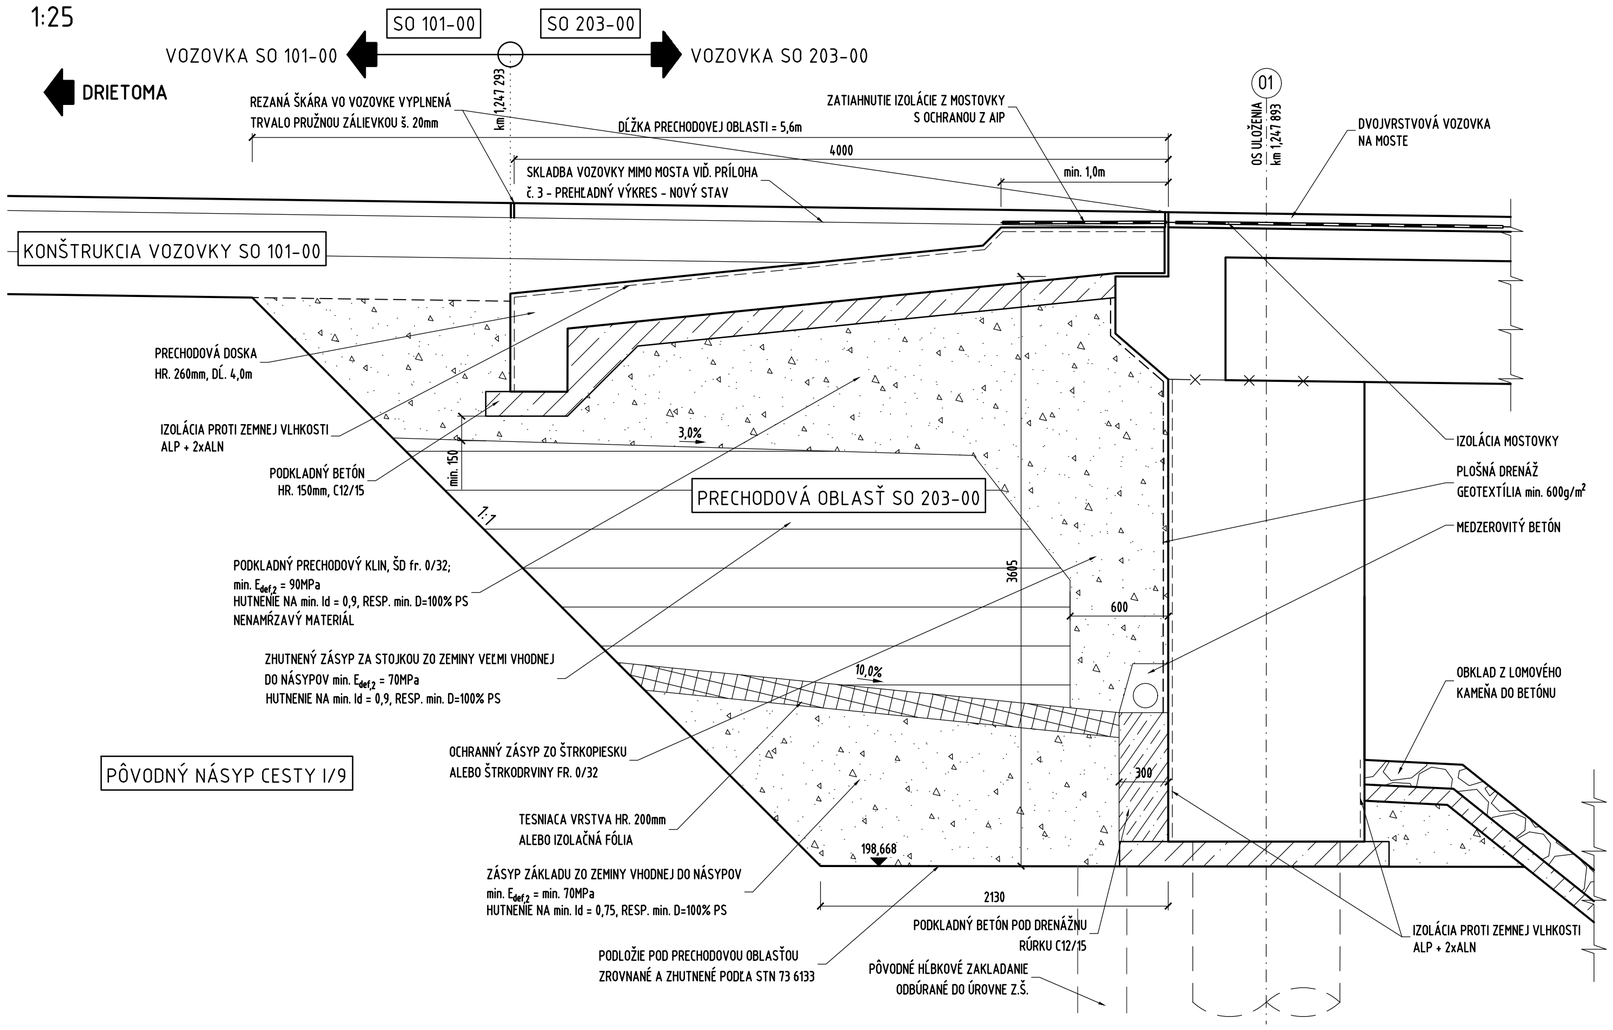

DETAIL UKONČENIA VRSTIEV VOZOVKY PRED A ZA MOSTOM
1:10

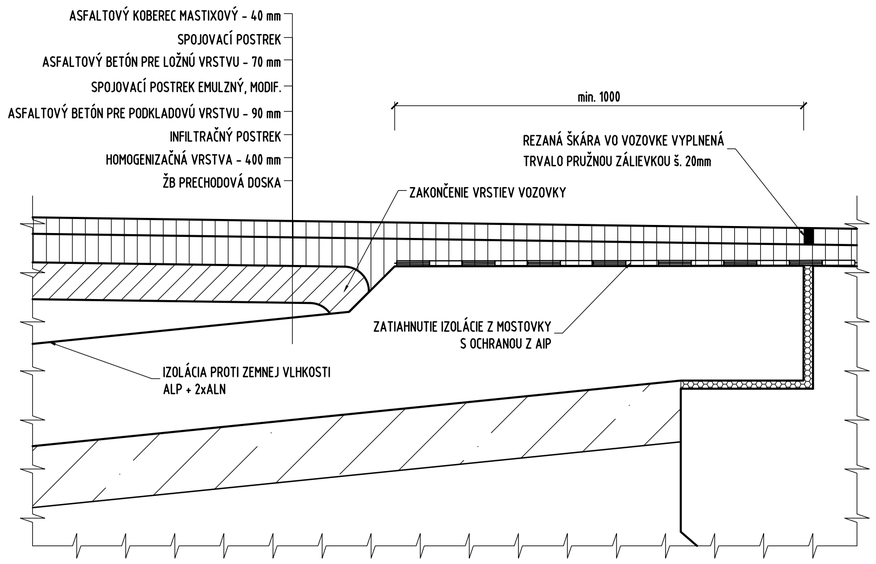

POZN.: -PODROBNÁ ŠPECIFIKÁCIA VRSTIEV VOZOVKY VIĎ. PREHĽADNÝ VÝKRES - NOVÝ STAV; TS
-DETAIL ULOŽENIA PD - VIĎ. PRÍLOHA č.13 - TVAR A VÝSTUŽ PRECHODOVÝCH DOSIEK

PRECHODOVÁ OBLASŤ ZA OPOROU č.2 - REZ V OSI I/9
1:25

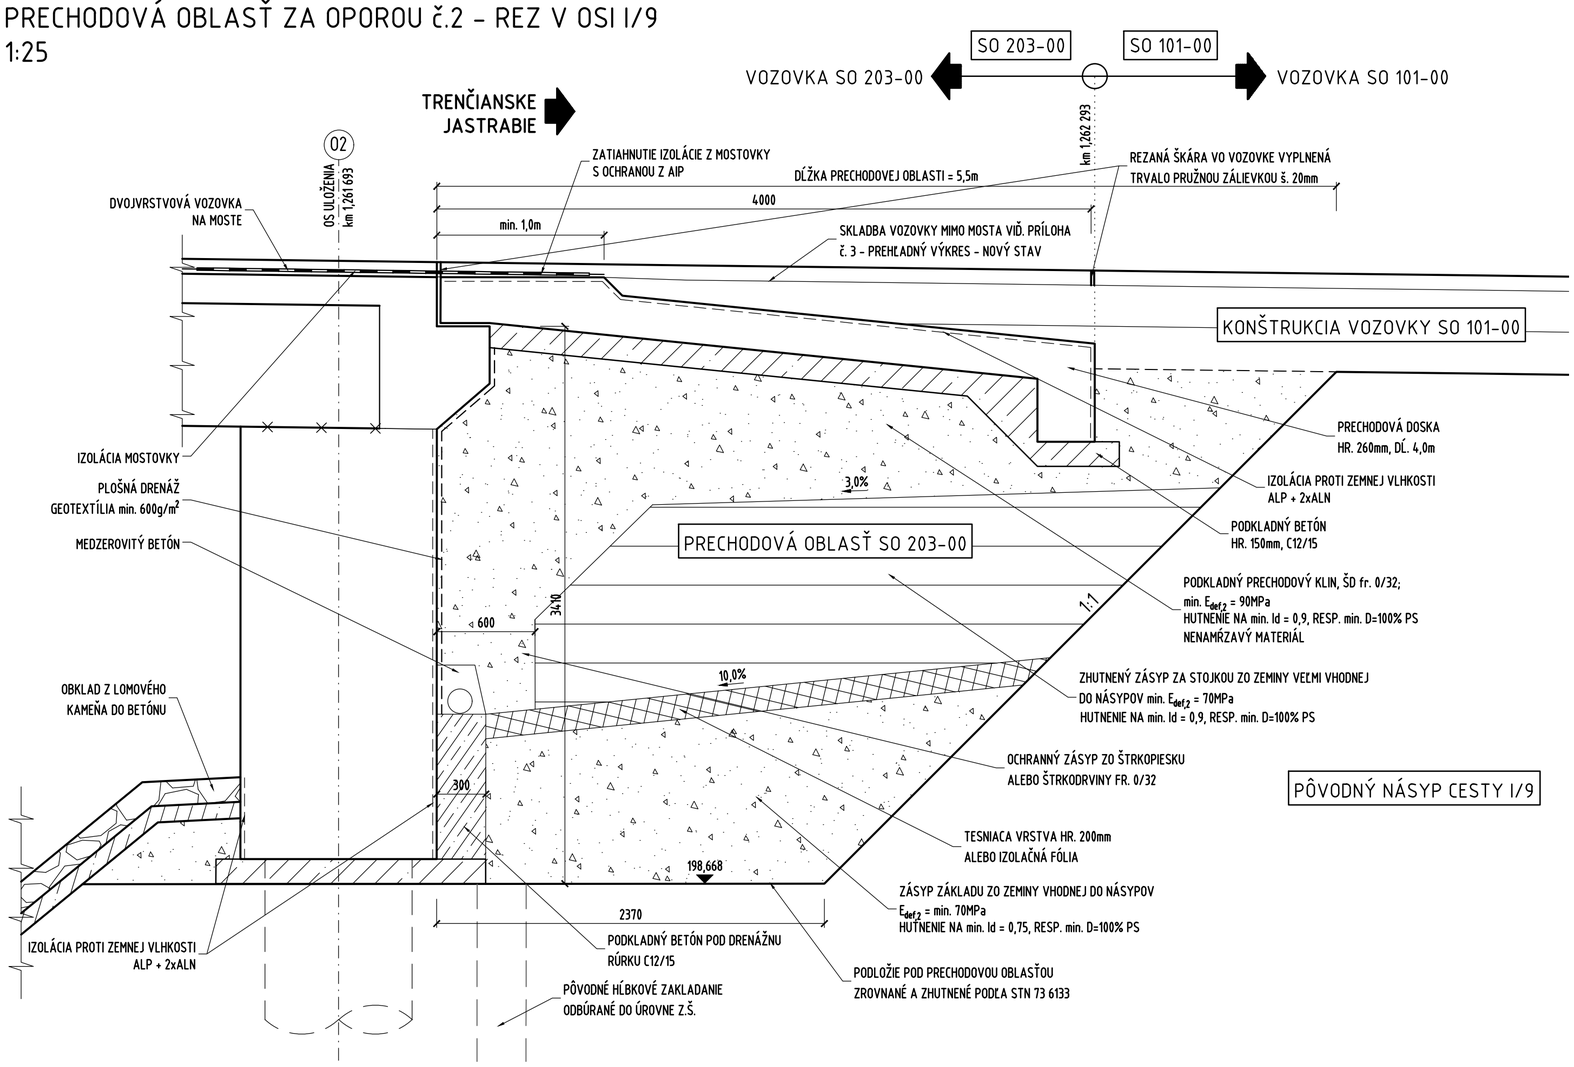

SÚRADNICOVÝ SYSTÉM : S-JTSK
VÝŠKOVÝ SYSTEM : B.p.v.

OKRES: TRENČÍN
KRAJ: TRENČIANSKY

STAVBA:

CESTA I/9 V ÚSEKU
CHOCHOLNÁ - MNÍCHOVA LEHOTA

OBJEDNÁVATEĽ:

SLOVENSKÁ SPRÁVA CIEST
Investičná výstavba a správa ciest Žilina
ul. Martina Rázusa 104/A, 010 01 Žilina

ZHOTOVITEĽ:

VALBEK s.r.o.
Kutuzovova 11, 831 03 Bratislava

D. PÍSOMNOSTI A VÝKRESY ČASTÍ STAVBY

časť stavby : **203-00**

ZHOTOVITEĽ ČASTI:

Valbek s.r.o.
Kutuzovová 11
Bratislava

vypracoval	ING.M.KOHÚT		zak.číslo	14BA11004
zodp. projektant	ING.J.VIČAN		dátum	11/2019
tech. kontrola	ING.T.BACÍKOVÁ		stupeň	DRS
hlavný inž.projektu	ING.E.MANCO		mierka	1:25, 10

stavba: **203-00**
REKONŠTRUKCIA MOSTA Most ev. č. 50-82

príloha: **PREHODOVÁ OBLASŤ MOSTA**

č.prílohy: 14.

paré :