M 1:100

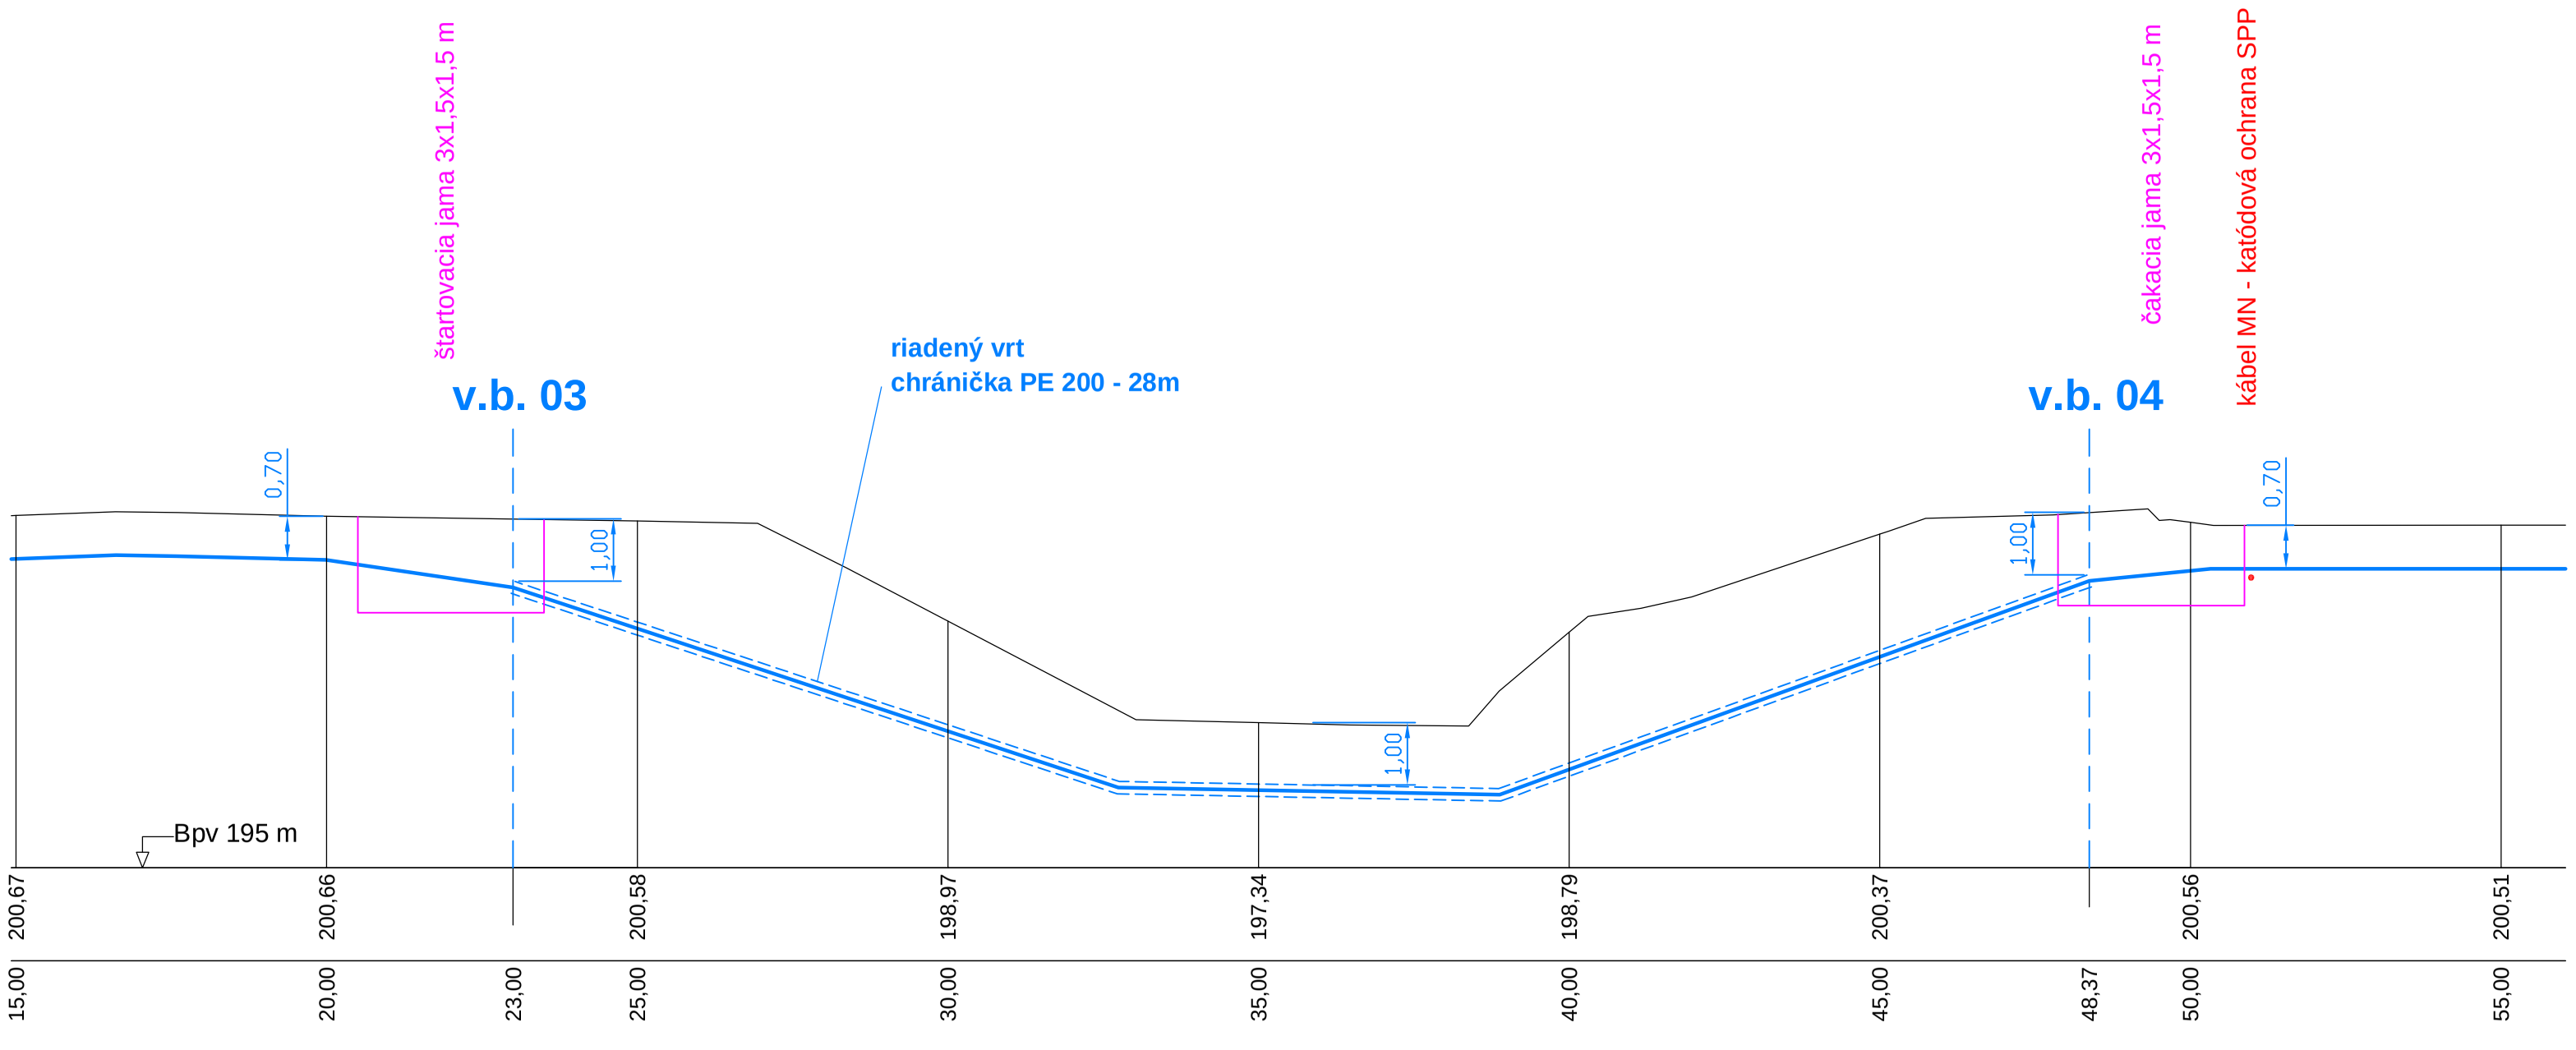

LEGENDA

PROJEKTOVANÝ TF KÁBEL

KÁBEL V CHRÁNIČKE PE 200

Poznámka:

Chráničku na koncoch vodotesne utesnit.

SÚRADNICOVÝ SYSTÉM : S-JTSK
VÝŠKOVÝ SYSTEM : B.p.v.

OKRES: TRENČÍN
KRAJ: TRENČIANSKY

STAVBA:

CESTA I/9 V ÚSEKU CHOCHOLNÁ - MNÍCHOVA LEHOTA

OBJEDNÁVATEĽ:

SLOVENSKÁ SPRÁVA CIEST

Investičná výstavba a správa ciest Žilina

ul. Martina Rázusa 104/A, 010 01 Žilina

ZHOTOVITEĽ:

VALBEK s.r.o.

Kutuzovova 11, 831 03 Bratislava

D.PÍSOMNOSTI A VÝKRESY ČASTÍ STAVBY

časť stavby: 650-00

ZHOTOVITEĽ ČASTI:					
PROEL s.r.o.	vypracoval	Ing. Viliam Gavenda		zak.číslo	14BA11004
	zodp. projektant	Ing. Milan Chupáč		dátum	08/2019
	tech. kontrola	Ing. Milan Chupáč		stupeň	DRS
	hlavný inž.projektu	Ing. Eduard Manco		mierka	1:100
	časť stavby: **650-00** Preložka MK v km 2,190 cesty I/9			č.prílohy: **4**	paré :
Nám. Sv. Anny 23, 911 01 Trenčín Mob: 0903 423 889 e-mail: proel@proel.sk	príloha: REZ CHRÁNIČKOU				