M 1:100

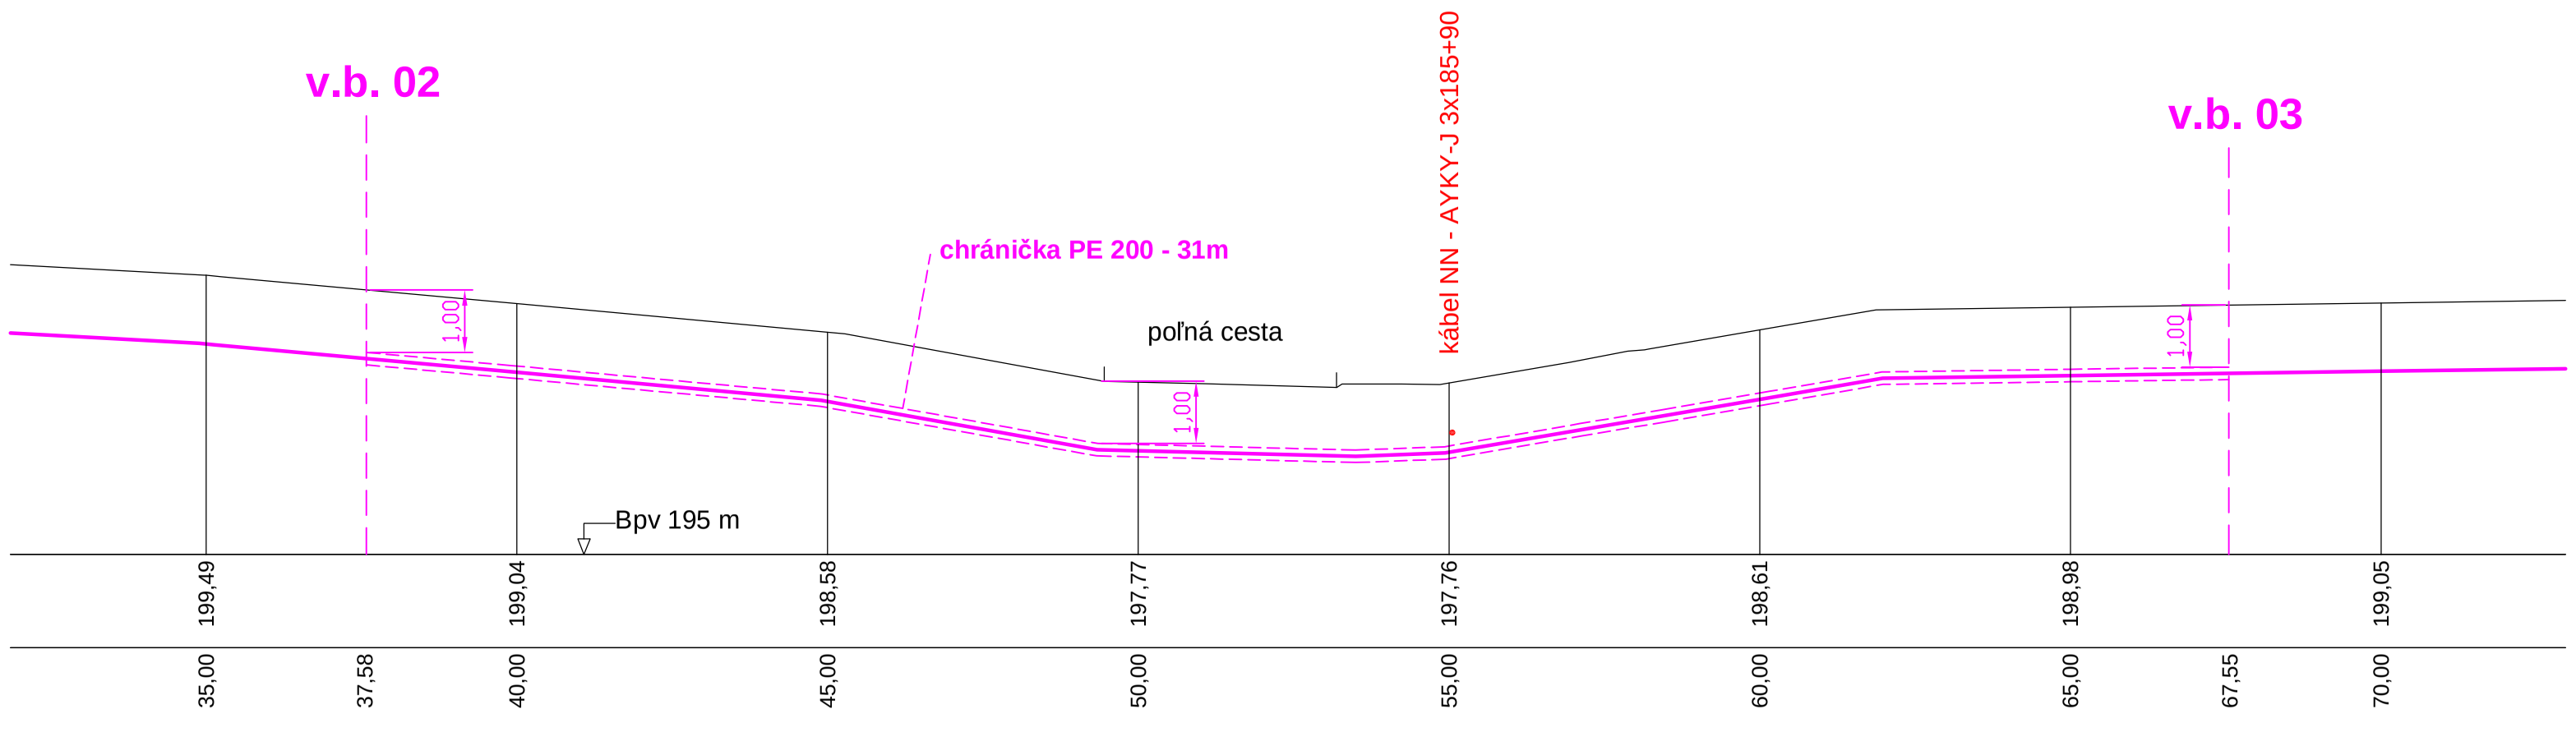

LEGENDA

PROJEKTOVANÉ VN KÁBLOVÉ VEDENIE – 22kV

KÁBEL V CHRÁNIČKE PE 200

Poznámka:

Chráničku na koncoch vodotesne utesnit.

SÚRADNICOVÝ SYSTÉM : S-JTSK
VÝŠKOVÝ SYSTEM : B.p.v.

OKRES: TRENČÍN
KRAJ: TRENČIANSKY

STAVBA:

CESTA I/9 V ÚSEKU CHOCHOLNÁ - MNÍCHOVA LEHOTA

OBJEDNÁVATEĽ :

SLOVENSKÁ SPRÁVA CIEST
Investičná výstavba a správa ciest Žilina
ul. Martina Rázusa 104/A, 010 01 Žilina

ZHOTOVITEĽ:

VALBEK s.r.o.
Kutuzovova 11, 831 03 Bratislava

D.PÍSOMNOSTI A VÝKRESY ČASTÍ STAVBY

časť stavby: 670-00

ZHOTOVITEĽ ČASTI:

PROEL S.R.O.

Nám. Sv. Anny 23, 911 01 Trenčín
Mob: 0903 423 889
e-mail: proel@proel.sk

vypracoval	Ing. Viliam Gavenda		zak.číslo	14BA11004
zodp. projektant	Ing. Milan Chupáč		dátum	08/2019
tech. kontrola	Ing. Milan Chupáč		stupeň	DRS
hlavný inž.projektu	Ing. Eduard Manco		mierka	1:100

časť stavby: **670-00**

Preložka a ochrana VN a NN káblov v km 1,260 cesty I/9

príloha: REZ CHRÁNIČKOU

č.prílohy: **4**

paré :