


M 1:100

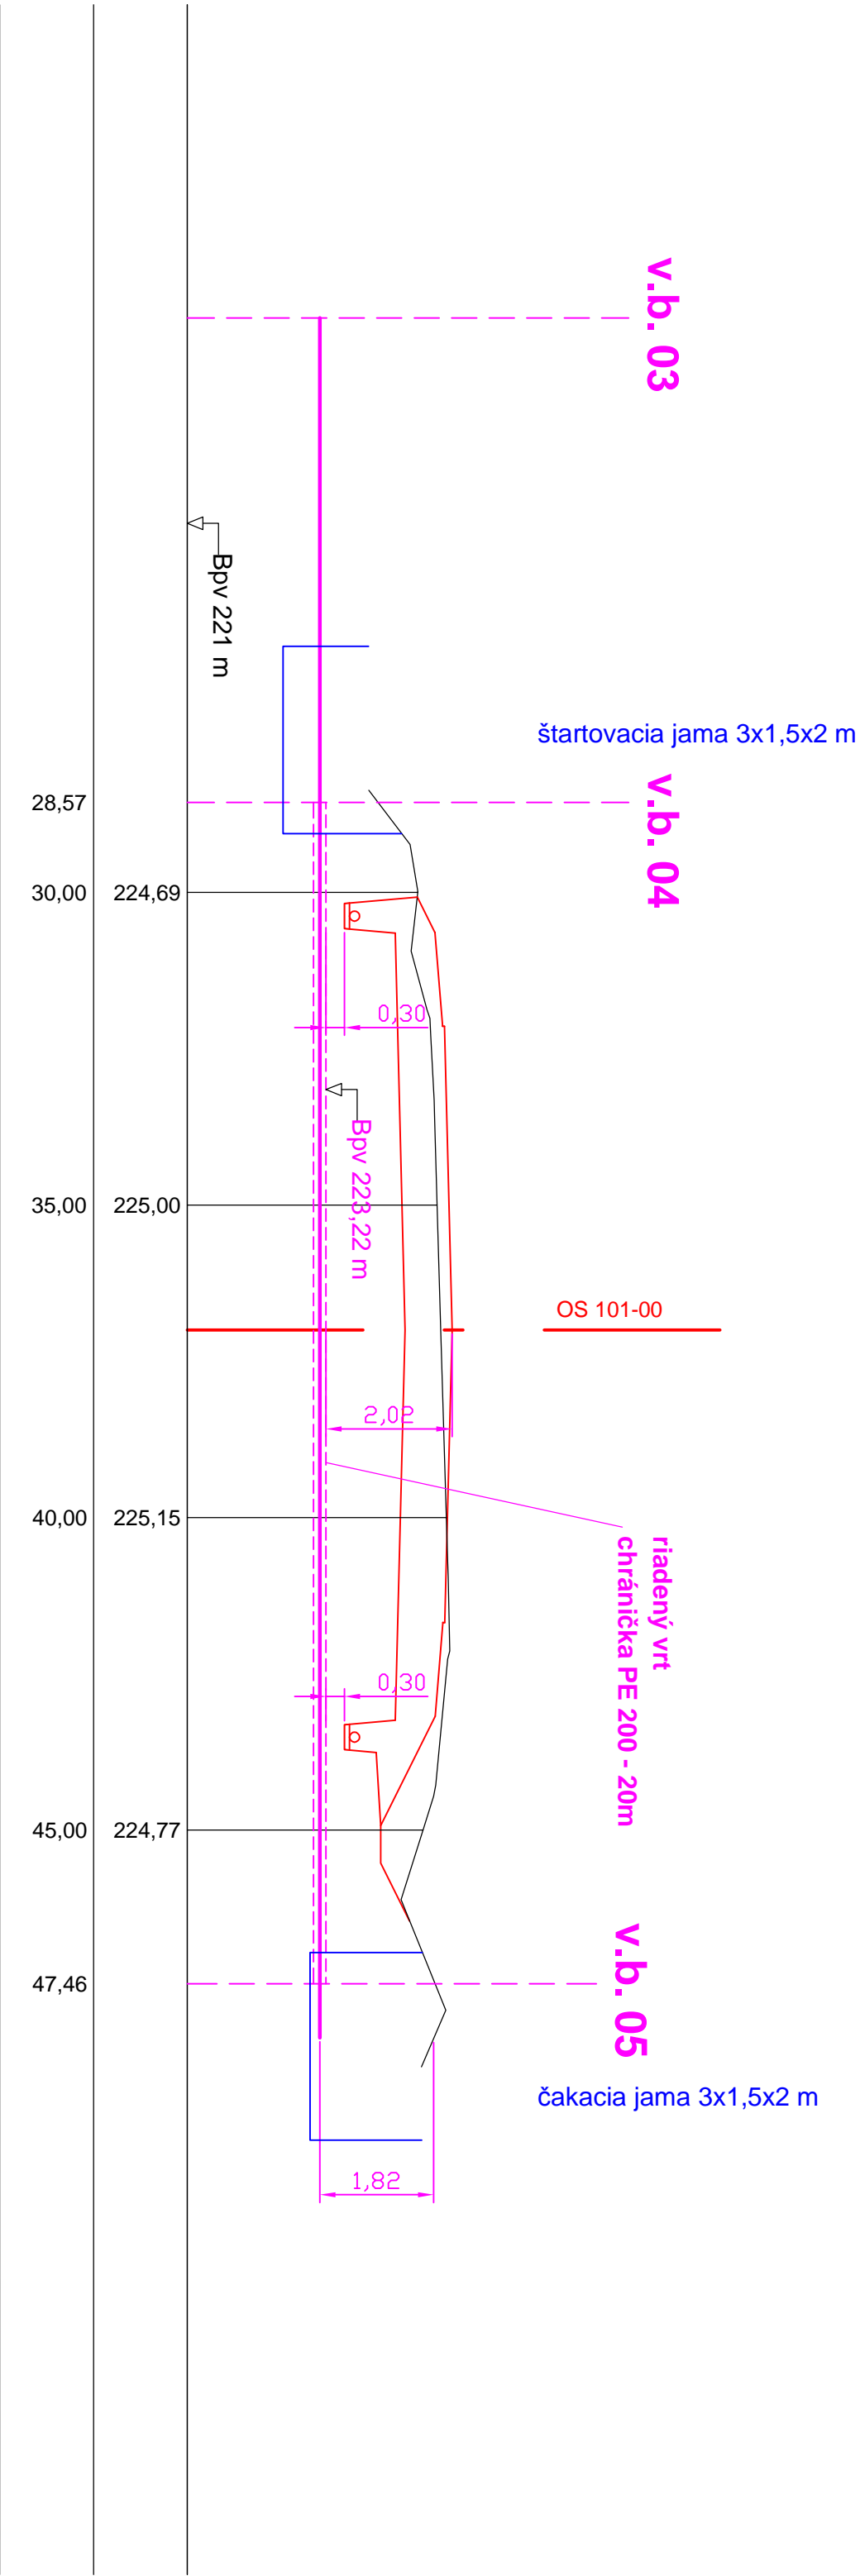

LEGENDA

- PROJEKTOVANÉ NN KÁBLOVÉ VEDENIE – 0,4kV
- KÁBEL V CHRÁNIČKE PE 200

Poznámka:

Chráničku na koncoch vodotesne utesniť.


SÚRADNICOVÝ SYSTÉM : S-JTSK
VÝŠKOVÝ SYSTÉM : B.p.v.
OKRES: TREŇČÍN
KRAJ: TREŇČIANSKY

STAVBA:
CESTA I/9 V ÚSEKU
CHOCHOĽNÁ - MNÍCHOVA LEHOTA

OBJEDNÁVATEĽ:
SLOVENSKÁ SPRÁVA CIEST
Investičná výstavba a správa ciest Žilina
ul. Martina Rázusa 104/A, 010 01 Žilina

ZHOTOVITEĽ:
VALBEK S.R.O.
Kutuzovova 11, 831 03 Bratislava

D.PÍSOMNOSTI A VÝKRESY ČASŤÍ STAVBY
časť stavby:
672-00

Zhotovitel' casti:		zak. cislo		14BA11004
 PROJEKTOVATEL' S.R.O.	vyracoval	Ing. Viliam Gavenda	datum	08/2019
	zodp. projektant	Ing. Milian Chupac	stupeň	DRS
	tech. kontrola	Ing. Milian Chupac	mierka	1:100
	hlavny inž. projektu	Ing. Eduard Manco	č. prílohy:	paré :
	cast stavby:		672-00	
Príloha NN kabla v km 5,600 cesty I/9				
príloha:		4		
REZ CHRANIČKOU				
Mém. Sv. Army 23, 911 01 Trenčín Mob. 0903 423 889 e-mail: proe@proe.sk				