


## ULOŽENIE KÁBLOV V ZEMI:

REZ - VOLNOŽ TERÉN

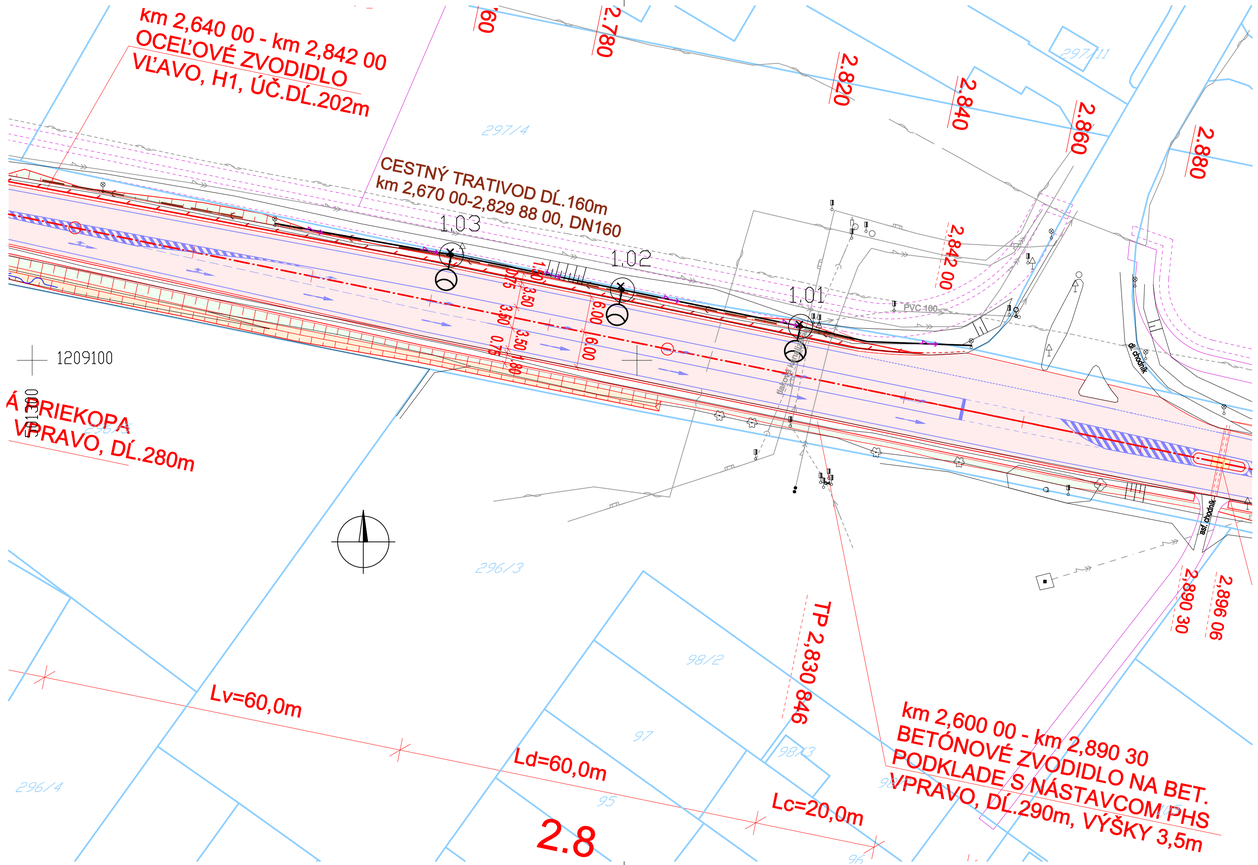


**SÚBEH:**

NN–0,4kV kábel – VN do 35kV– 0,2m
NN–0,4kV kábel – oznam.kábel– 0,3m/0,1m
NN–0,4kV kábel – plyn STL – 0,4m
NN–0,4kV kábel – vodovod – 0,4m
NN–0,4kV kábel – kanalizácia – 0,5m

**KRIŽOVANIE:**

NN–0,4kV kábel – VN do 35kV – 0,2m
NN–0,4kV kábel – oznam.kábel – 0,3m/0,1m
NN–0,4kV kábel – plyn STL – 0,1m
NN–0,4kV kábel – vodovod – 0,4/0,2m
NN–0,4kV kábel – kanalizácia – 0,3m

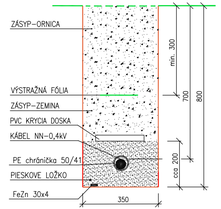PRED ZAČATÍM VÝKOPOVÝCH PRÁC JE POTREBNÉ VYTÝČIŤ VŠETKY INŽINIERSKE SIETE V DOTKNU–TOM ÚZEMÍ A PRI ICH KRIŽOVANÍ, RESP. SÚBEHU S INÝMI INŽINIERSKYMI SIEŤAMI DODRŽAŤ MIN. VZDIALENOSTI PODĽA STN 736005 PRIESTOROVÁ ÚPRAVA VEDENÍ TECHNICKÉHO VYBAVENIA.

## LEGENDA

- kábel CYKY–J 4x16 v chráničke FXKVR 50/41 + FeZn 30x4
- rozvádzač RVO
- svietidlo LED BGP621 1xECO88/740 OFR4 – 80W, sklon – 15°, výložník V1T–20–89, stožiar OS UD 89/10 + elektrovýzbroj, betónový základ 600x600x1600 – C20/25
- 1.01 číslo okruhu , poradové číslo svietidla

SÚRADNICOVÝ SYSTÉM : S-JTSK
VÝŠKOVÝ SYSTEM : B.p.v.

OKRES: TRENČÍN
KRAJ: TRENČIANSKY

STAVBA:

CESTA I/9 V ÚSEKU
CHOCHOLNÁ - MNÍCHOVA LEHOTA

OBJEDNÁVATEĽ:

SLOVENSKÁ SPRÁVA CIEST
**Investičná výstavba a správa ciest Žilina**
**ul. Martina Rázusa 104/A, 010 01 Žilina**

ZHOTOVITEĽ:

VALBEK s.r.o.
Kutuzovova 11, 831 03 Bratislava

D.PÍSOMNOSTI A VÝKRESY ČASTÍ STAVBY

časť stavby: 681-00

| ZHOTOVITEĽ ČASTI: | | | | | |
|---|---|---|---|---|---|
| PROEL s.r.o. | vypracoval | Ing. Viliam Gavenda | | zak.číslo | 14BA11004 |
| | zodp. projektant | Ing. Milan Chupáč | | dátum | 08/2019 |
| | tech. kontrola | Ing. Milan Chupáč | | stupeň | DRS |
| | hlavný inž.projektu | Ing. Eduard Manco | | mierka | 1:500 |
| | časť stavby: | **681-00** | | č.prílohy: | parié : |
| | **Preložka VO križovatka Vaillant km 2,800** | | | | |
| Nám. Sv. Anny 23, 911 01 Trenčín<br>Mob: 0903 423 889<br>e–mail: proel@proel.sk | príloha: | SITUÁCIA | | **2** | |