



# RÚROVÝ PRIEPUST DN 800 v km 0,043 M 1:100


**SITUAÇÃO**  
**M 1:100**

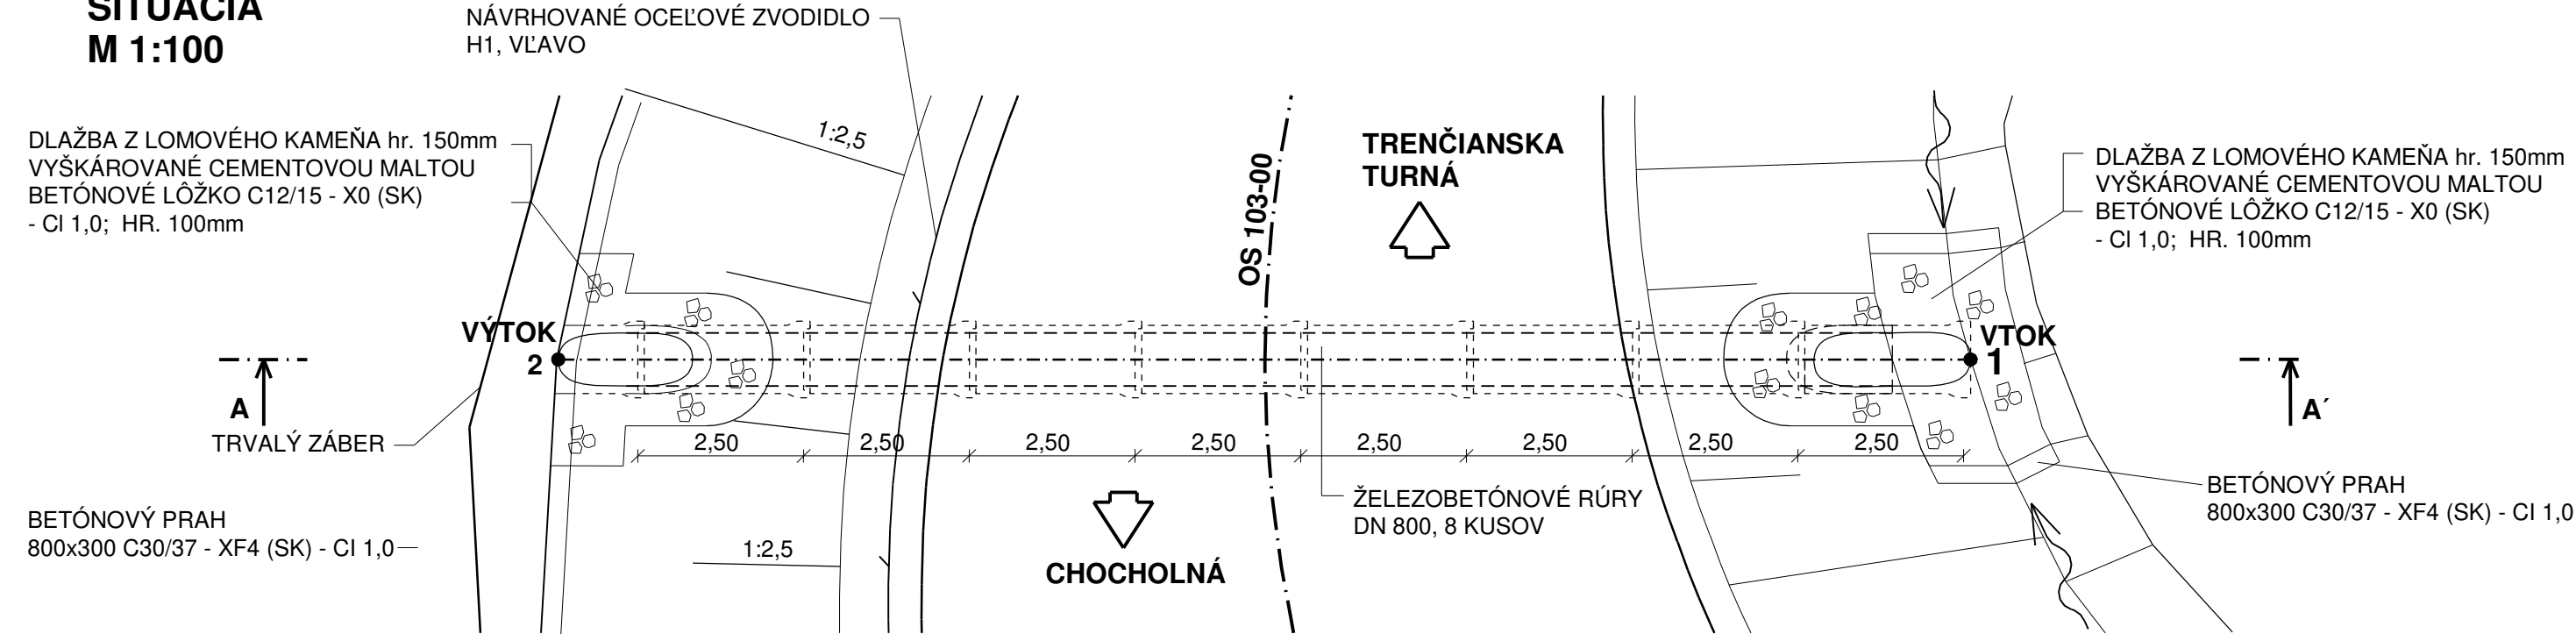


**POZDĽŽNY REZ PRIEPUSTOM A - A**  
**M 1:100**

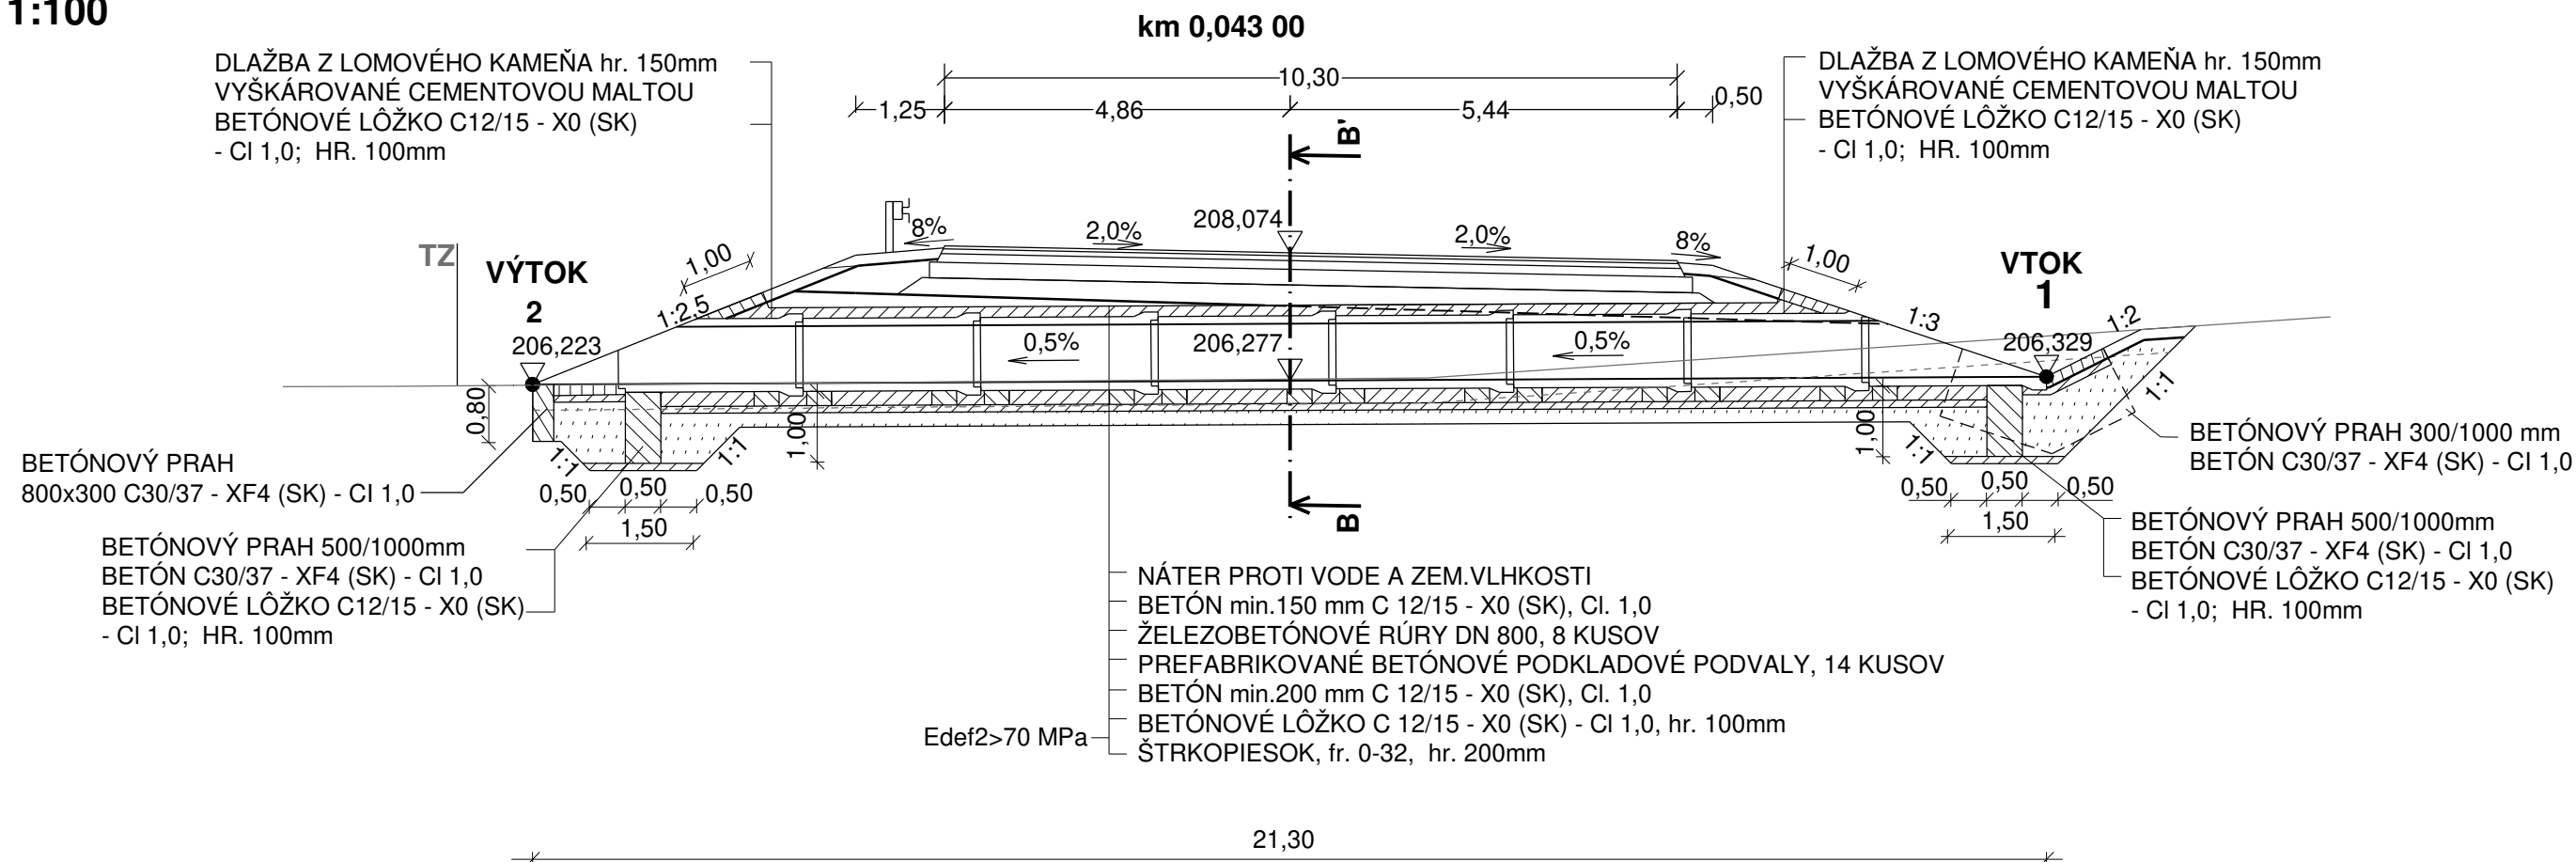


# POHL'AD NA VTOK M 1:100

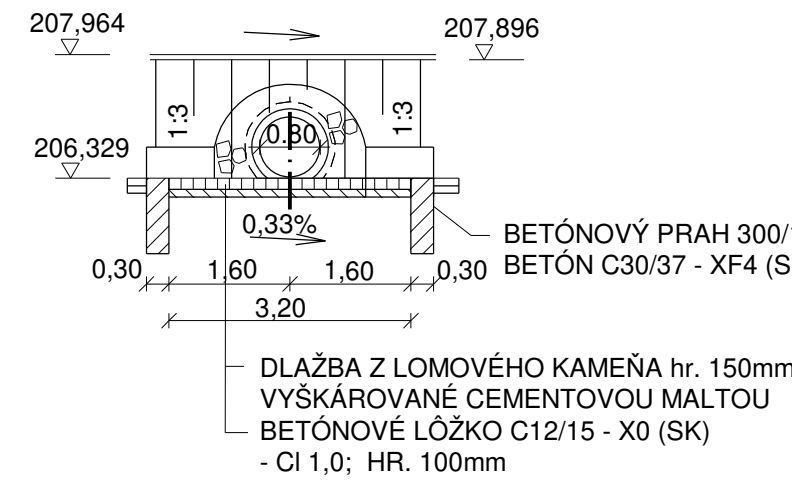

# POHL'AD NA VÝTOK M 1:100

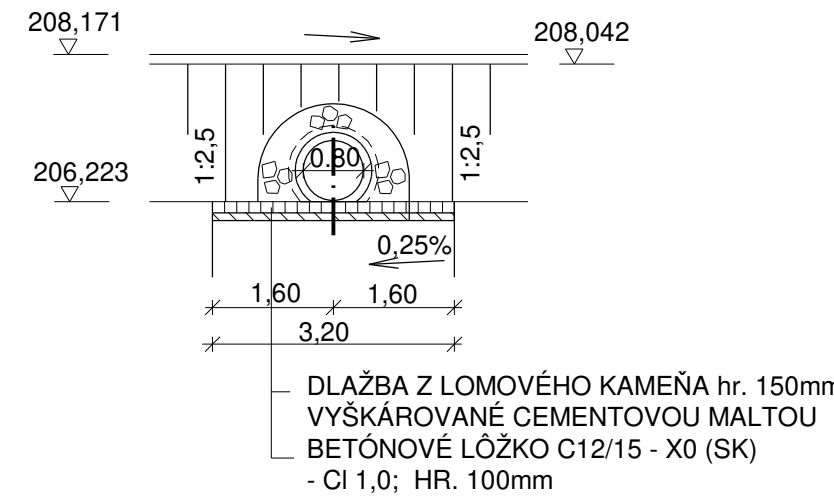

**REZ B - B'**  
**M 1:100**

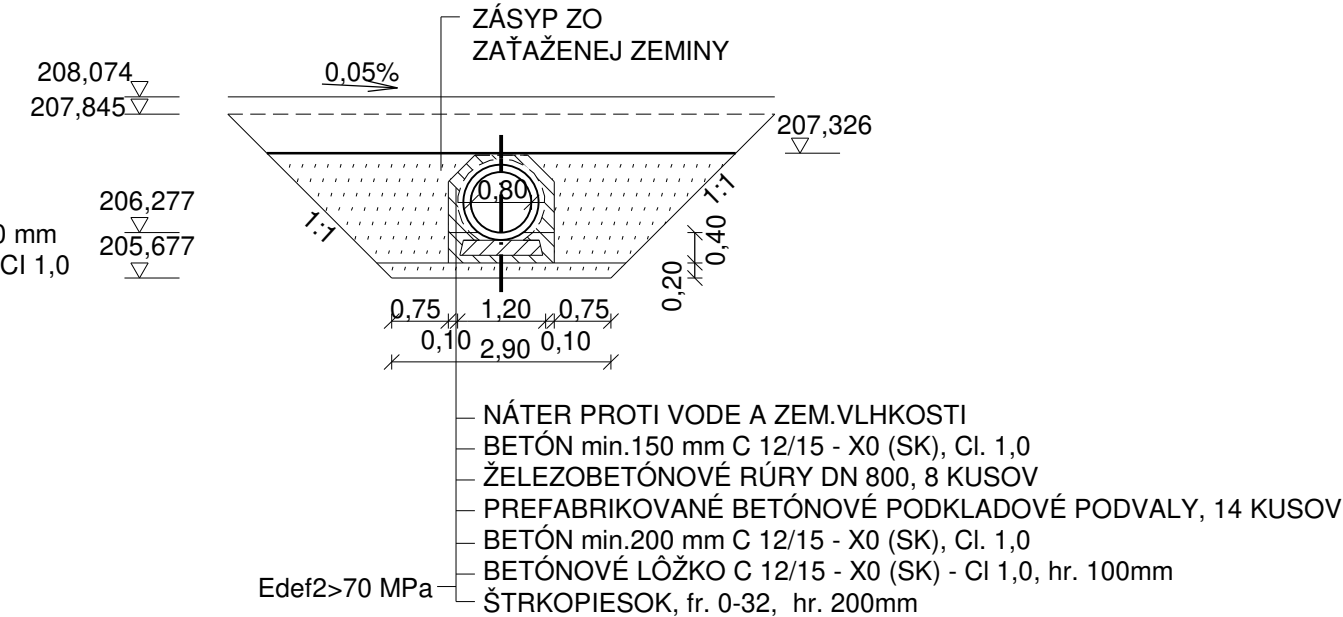


## POZNÁMKY:

- VIDITEĽNÉ HRANY RÍMSY SÚ NAVRHNUTÉ V SKLONE A SKOSENIE HRÁŇ JE 15x15mm.  
NA SPODNÚ HRANU RÍMSY JE POTREBNÉ OSADIŤ TROJUHOLNÍKOVÚ LÍŠŤ 15x15mm  
- VŠETKY PLOCHY, KTORÉ BUDÚ V DEFINITÍVOM STAVE ZASYPANÉ ZEMINOU,  
BUDÚ OPATRENÉ NÁTEROM PROTI VODE A ZEMNEJ VLHKOSTI:  
1x PENETRAČNÝ A 2x ASFALTOVÝ NÁTER (ZA STUĐENA)  
A OCHRANENÉ GEOTEXTÍLIU min. 500g/m2, CBR  $\geq 3,0$ kN, d $\geq 3,0$ mm  
- PODNOTA Edef.2 LŮŽKA MUSÍ BYŤ MIN. 70 MPa PODĽA STN 73 6190  
- POHŤU LOMOVÝ KAMEŇ BUDE Z MAGMATICKÝCH HORNÍN






VYTYČOVACIE BODY:			
BOD	Y	X	Z
1	500216.6030	1209311.8011	206.329
2	500222.1953	1209291.2431	206.223

Náležitostami a presnosťou zodpovedá predpisom Súradnicový systém: S-JTSK v realizácii JTSK Výškový systém: Bpv		OKRES: Trenčín KRAJ: Trenčiansky
STAVBA:  <b>DOPRACOVANIE DRS KRIŽOVATKA II/507, I/9 V ÚSEKU CHOCHOLNÁ - MNÍCHOVÁ LEHOTA</b>		časť stavby:  <b>103-00</b>

OBJEDNÁVATEL :	<div data-bbox="3946 643 4250 647">SLOVENSKÁ SPRÁVA CIEST</div> <div data-bbox="3950 650 4250 655">                     Investičná výstavba a správa ciest Žilina                      ul. Martina Rázusa 104/A, 010 01 Žilina                 </div>
----------------	---

ZHOTOVITEĽ: 	VALBEK s.r.o. Kutuzovova 11, 831 03 Bratislava
--	---

## D. PÍSOMNOSTI A VÝKRESY ČASTÍ STAVBY

ZHOTOVITEĽ ČASŤ: <div style="text-align: center;">  </div>	vypracoval zodp. projektant	ING.S.PRCÚCH ING.M.HANČULÁK	 	zak. číslo dátum	14BA11004 11/2019
	tech. kontrola hlavný inž.projektu	ING.E.MANCO ING.E.MANCO	 	stupeň mierka	DRS 1:100
Valbek s.r.o., stredisko Košice Tomášikova 35 040 01 Košice	časť stavby: <b>103-00 ÚPRAVA CESTY III/1892</b>			č.prílohy:	paré :
	príloha: <b>RÚROVÝ PRIEPUST DN 800 v km 0,043</b>			<b>6.</b>	