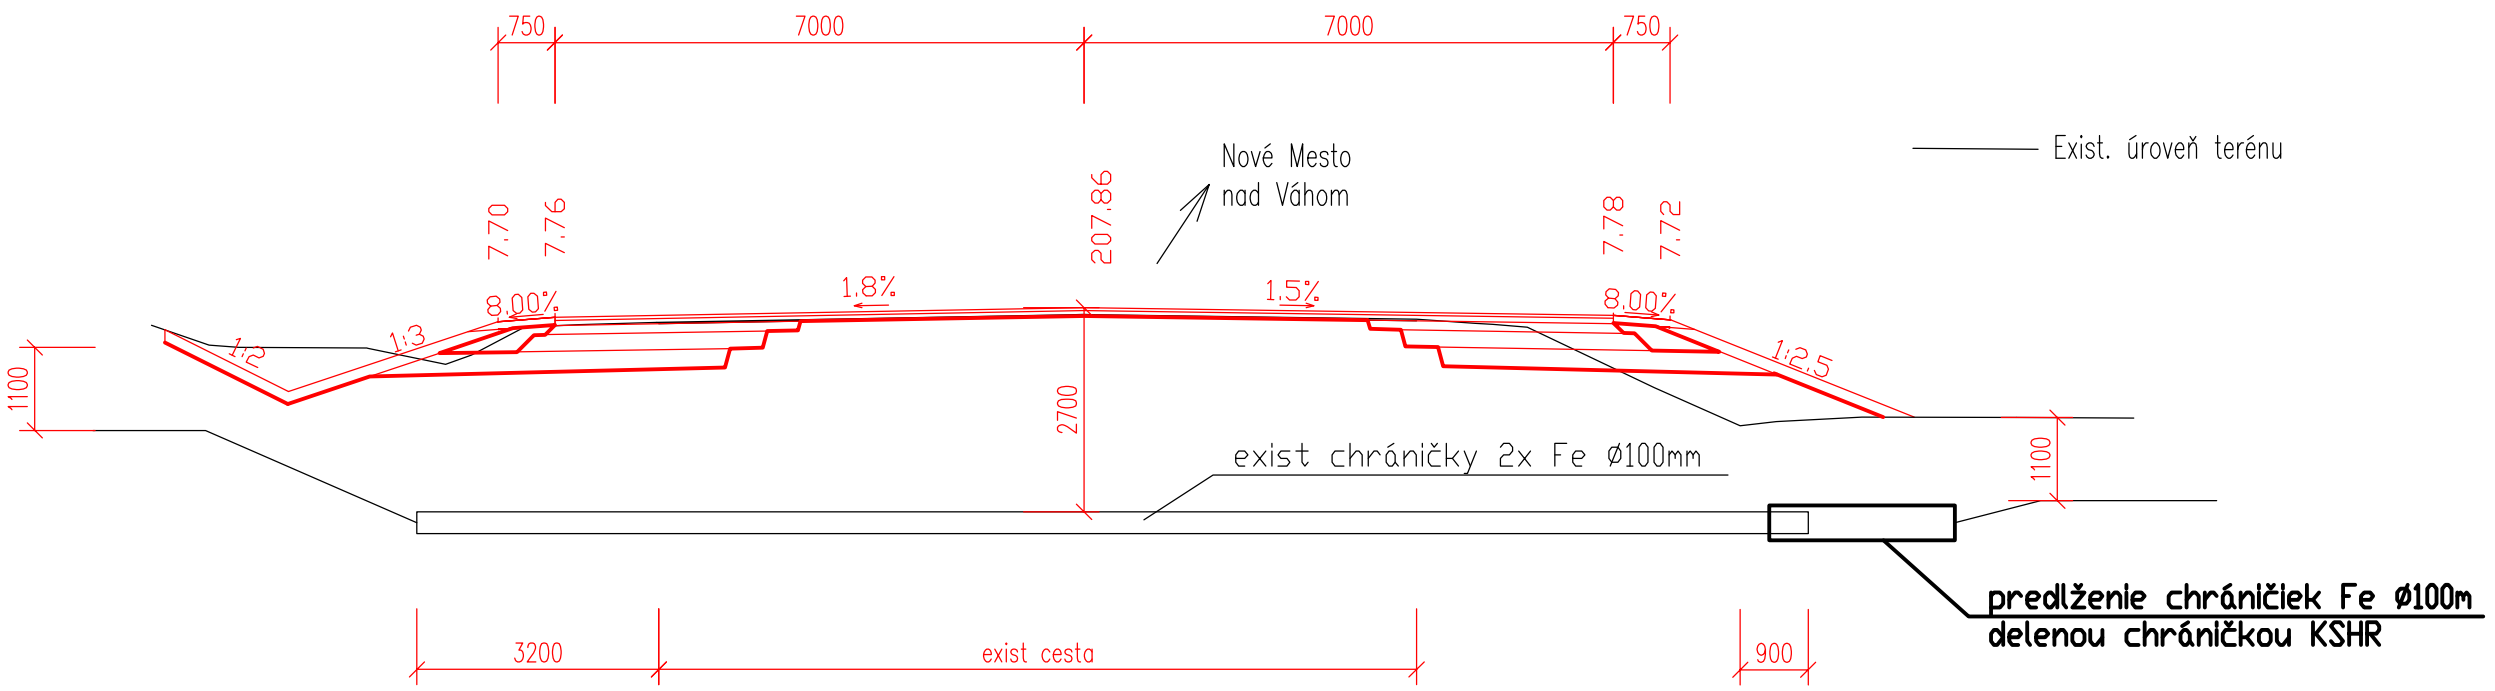

SÚRADNICOVÝ SYSTÉM : S-JTSK
VÝŠKOVÝ SYSTEM : B.p.v.

OKRES: TRENČÍN
KRAJ: TRENČIANSKÝ

Obsadenie chráničiek pod cestou I/50:

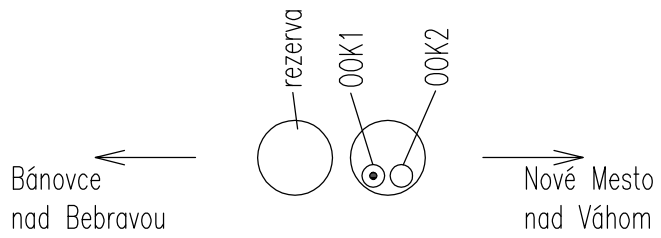

STAVBA:

REKONŠTRUKCIA KRIŽOVATKY
TRENČIANSKA TURNÁ - TRENČIANSKE STANKOVCE

OBJEDNÁVATEĽ:

SLOVENSKÁ SPRÁVA CIEST

Investičná výstavba a správa ciest Žilina

ul. Martina Rázusa 104/A, 010 01 Žilina

ZHOTOVITEĽ:

Valbek

VALBEK s.r.o.

Kutuzovova 11, 831 03 Bratislava

D.PÍSOMNOSTI A VÝKRESY ČASTÍ STAVBY

časť stavby: 602-01

ZHOTOVITEĽ ČASTI:

PROEL s.r.o.

Nám. Sv. Anny 23, 911 01 Trenčín
Mob: 0903 423 889
e-mail: proel@proel.sk

vypracoval	Ing. Viliam Gavenda		zak.číslo	14BA11004
zodp. projektant	Ing. Milan Chupáč		dátum	08/2019
tech. kontrola	Ing. Milan Chupáč		stupeň	DRS
hlavný inž.projektu	Ing. Eduard Manco		mierka	1:100

časť stavby: **602-01**
Prekládka a ochrana slaboprúdu - Slovak Telekom, a.s.

príloha: **Rez chráničkou pod cestou I/9**

č.prílohy: **4**

paré :