


LEGENDA MIESTNOSTÍ								
OZN.	ÚČEL MIESTNOSTI	(m2)	KATEGÓRIA	PODLAHA	STENY	STROP	VÝŠKA	OBJEM
-1.01	Schodisko	15,149	KOMUNIKÁCIE	KER. DLAŽBA	OMIETKA	OMIETKA	2 750	41,66
-1.02	Chodba	11,016	KOMUNIKÁCIE	KER. DLAŽBA	OMIETKA	OMIETKA	2 750	30,29
-1.03	Práčovňa	6,520	SLUŽBY	KER. DLAŽBA	KER. OBKLAD	OMIETKA	2 750	17,93
-1.04	Sklad š. prádla	1,192	SLUŽBY	KER. DLAŽBA	KER. OBKLAD	OMIETKA	2 750	3,28
-1.05	Sušiareň, žehliareň	13,655	SLUŽBY	KER. DLAŽBA	OMIETKA	OMIETKA	2 750	37,55
-1.06	Ekonomat	1,236	HYGIENA	KER. DLAŽBA	OMIETKA v.2m	OMIETKA	2 750	3,40
-1.07	Kotolňa	10,360	SLUŽBY	KER. DLAŽBA	OMIETKA	OMIETKA	2 750	28,49
-1.08	Údržba	10,360	SLUŽBY	KER. DLAŽBA	OMIETKA	OMIETKA	2 750	28,49
-1.09	Šatňa muži	10,360	HYGIENA	KER. DLAŽBA	OMIETKA	OMIETKA	2 750	28,49
-1.10	Šatňa ženy	10,360	HYGIENA	KER. DLAŽBA	OMIETKA	OMIETKA	2 750	28,49
-1.11	Sklad	1,908	SLUŽBY	KER. DLAŽBA	OMIETKA	OMIETKA	2 750	5,25
-1.12	Denná miestnosť	30,746	SLUŽBY	KER. DLAŽBA	OMIETKA	OMIETKA	2 750	84,25
-1.13	Sklad	3,662	SLUŽBY	KER. DLAŽBA	OMIETKA	OMIETKA	2 750	10,07
-1.14	Schodisko	3,662	KOMUNIKÁCIE	KER. DLAŽBA	OMIETKA	OMIETKA	2 750	10,07
-1.15	Výťah	1,087	KOMUNIKÁCIE	KER. DLAŽBA	OMIETKA	OMIETKA	2 750	2,99


Značenie snímačov

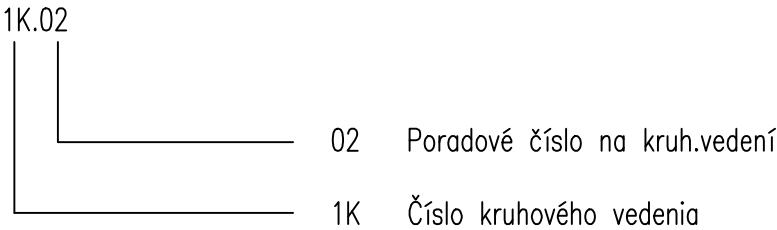

Legenda káblov :

- ① – 1 x Kábel JE–H(St)H–V 1x2x0,8 – príchod z 1NP
- ② – 1 x Kábel JE–H(St)H–V 1x2x0,8 – odchod na 1NP

- NAPĀŤOVÁ SÚSTAVA: Pre ústredňu TN–S,1+PE+N,50Hz, 230VAC  
Pre snímače 2=24V DC
- OCHRANA PRE ÚSTREDŇU: Ochrana pred úrazom el.prúdom pri poruche podľa STN 332000–4–41
- ochrana samočinným odpojením napájania podľa článku 413.1
- OCHRANA PRE SNÍMAČE: Ochrana pred dotykom živých a neživých častí podľa STN 332000–4–411
- ochrana malým napätím SELV podľa článku 411.1

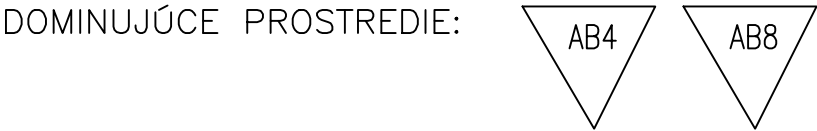

LEGENDA

- EPS Ústredňa EPS V8016M2 SYNCRO AS
- Manuálny tlačidlový hlásič VCP100 VEGA
- T Teplotný inteligentný hlásič A3500 ALTAIR
- Optický inteligentný hlásič A1000 ALTAIR

ZODP.PROJEKTANT pre EPS Ing. Eduard Halinkovič		Vypracoval: Ing. Eduard Halinkovič		Ing. Eduard Halinkovič projektant EPS Damborského 4 841 01 Bratislava			
INVESTOR		VIVA, n.o., Grosseva 4600/1, 058 01 Poprad					
MIESTO STAVBY		Spišské Podhradie, Prešovská 285/20					
STAV.OBJEKT		SO 01					
STAVBA / ÚČEL UŽIVANIA				01	ČÍSLO VÝKRESU	ČÍSLO ZAKAZKY	DATUM
DOMOV SENIOROV SPIŠSKÉ PODHRADIE					01	PROFESIA EPS	FORMÁT 3A4
						MIERKA 1:100	STUPEŇ Projekt pre stavebné povolenie
						OBJEKT SO - 01	
PREV.SÚBOR					01	01	01
Pôdorys 1.PP - Rozmiestnenie hlásičov							
NÁZOV VÝKRESU							
ELEKTRICKÁ POŽIARNA SIGNALÍCIA							