


ÚPRAVA V MIESTE VJAZDU

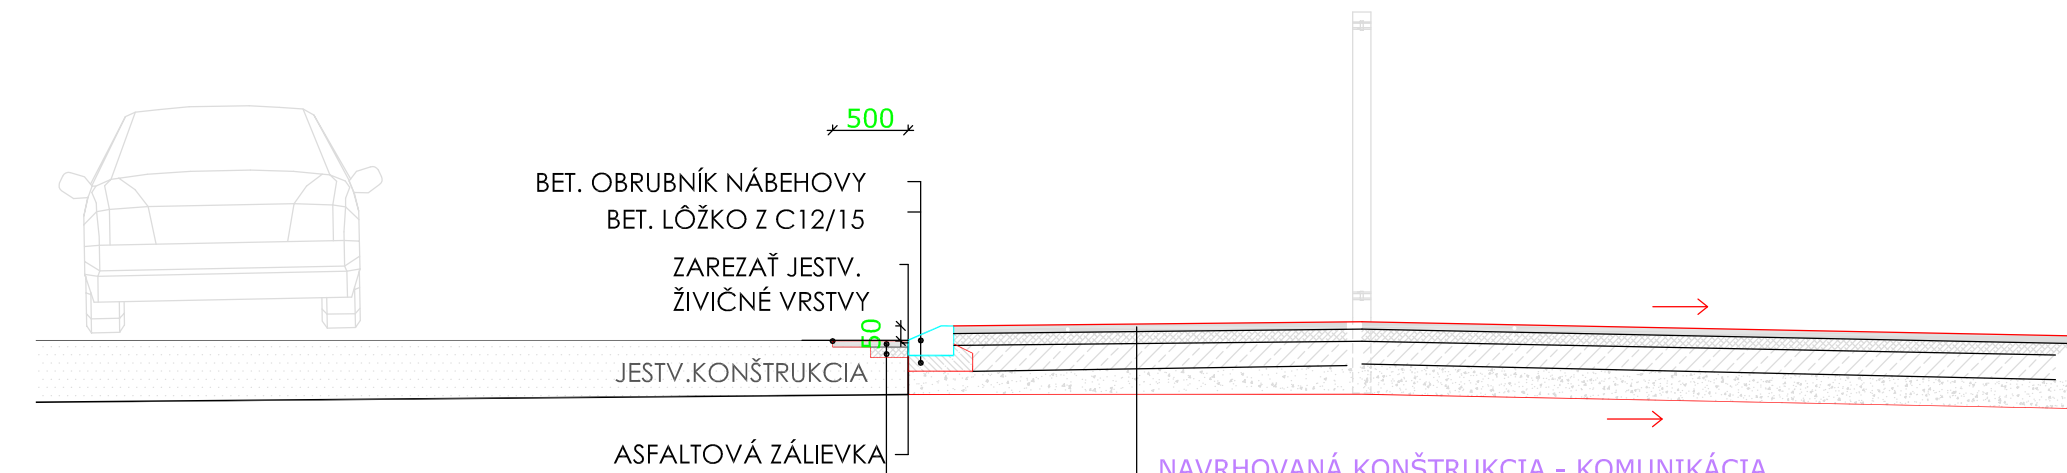


NAPOJENIE PREPLÁTOVANÍM

ASFALTOVÝ BETÓN	ACo11-I	HR. 40 mm
ASFALTOVÝ SPOJOVACÍ POSTREK	PS; A0,5 kg/m2	
ASFALTOVÝ BETÓN		HR. 70 mm
ASFALTOVÝ SPOJOVACÍ POSTREK	PS; A0,5 kg/m2	

NAVHROVANÁ KONŠTRUKCIA - KOMUNIKÁCIA

ASFALTOVÝ BETÓN	ACo11-I	HR. 50 mm	STN EN 13108-5
ASFALTOVÝ SPOJOVACÍ POSTREK	PS; A0,5 kg/m2		STN 73 6129
OBALOVANÉ KAMENIVO	ACP 22-I	HR. 80 mm	STN EN 13108-1
ASFALTOVÝ SPOJOVACÍ POSTREK	PS; A0,5 kg/m2		STN 73 6129
KAMENIVO SPEVNENÉ CEMENTOM	CBGM C8/10	HR. 150 mm	STN 73 6124
ŠTRKODRVINA fr.0/63	ŠD	HR. 200 mm	STN 73 6126
spolu		HR. 470 mm	

KOMUNIKÁCIA A PARKOVISKO

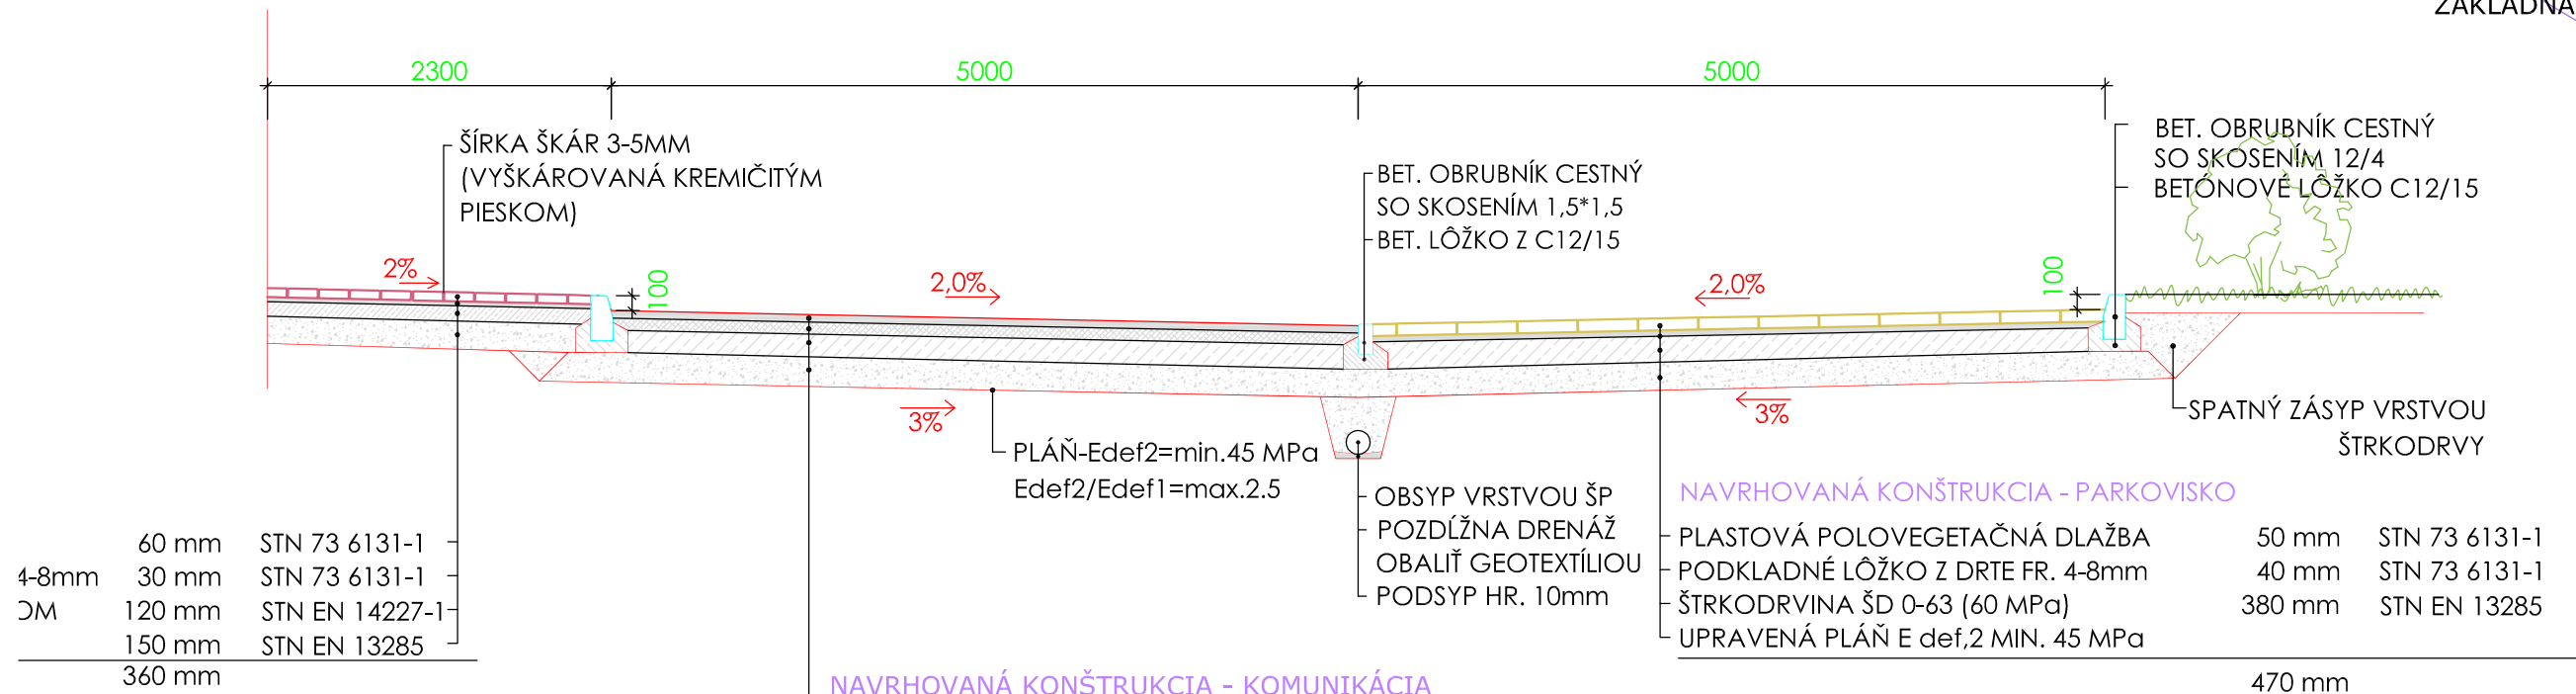


NAVHROVANÁ KONŠTRUKCIA - PARKOVISKO

PLASTOVÁ POLOVEGETAČNÁ DLAŽBA	50 mm	STN 73 6131-1
PODKLADNÉ LŮŽKO Z DRTE FR. 4-8mm	40 mm	STN 73 6131-1
ŠTRKODRVINA ŠD 0-63 (60 MPa)	380 mm	STN EN 13285
UPRAVENÁ PLÁŇ E def.2 MIN. 45 MPa		

NAVHROVANÁ KONŠTRUKCIA - KOMUNIKÁCIA

ASFALTOVÝ BETÓN	ACo11-I	HR. 50 mm	STN EN 13108-5
ASFALTOVÝ SPOJOVACÍ POSTREK	PS; A0,5 kg/m2		STN 73 6129
OBALOVANÉ KAMENIVO	ACP 22-I	HR. 80 mm	STN EN 13108-1
ASFALTOVÝ SPOJOVACÍ POSTREK	PS; A0,5 kg/m2		STN 73 6129
KAMENIVO SPEVNENÉ CEMENTOM	CBGM C8/10	HR. 150 mm	STN 73 6124
ŠTRKODRVINA fr.0/63	ŠD	HR. 200 mm	STN 73 6126
spolu		HR. 470 mm	

VÝŠKOVÁ ÚPRAVA CHODNÍKA - BEZBARIÉROVÁ ÚPRAVA

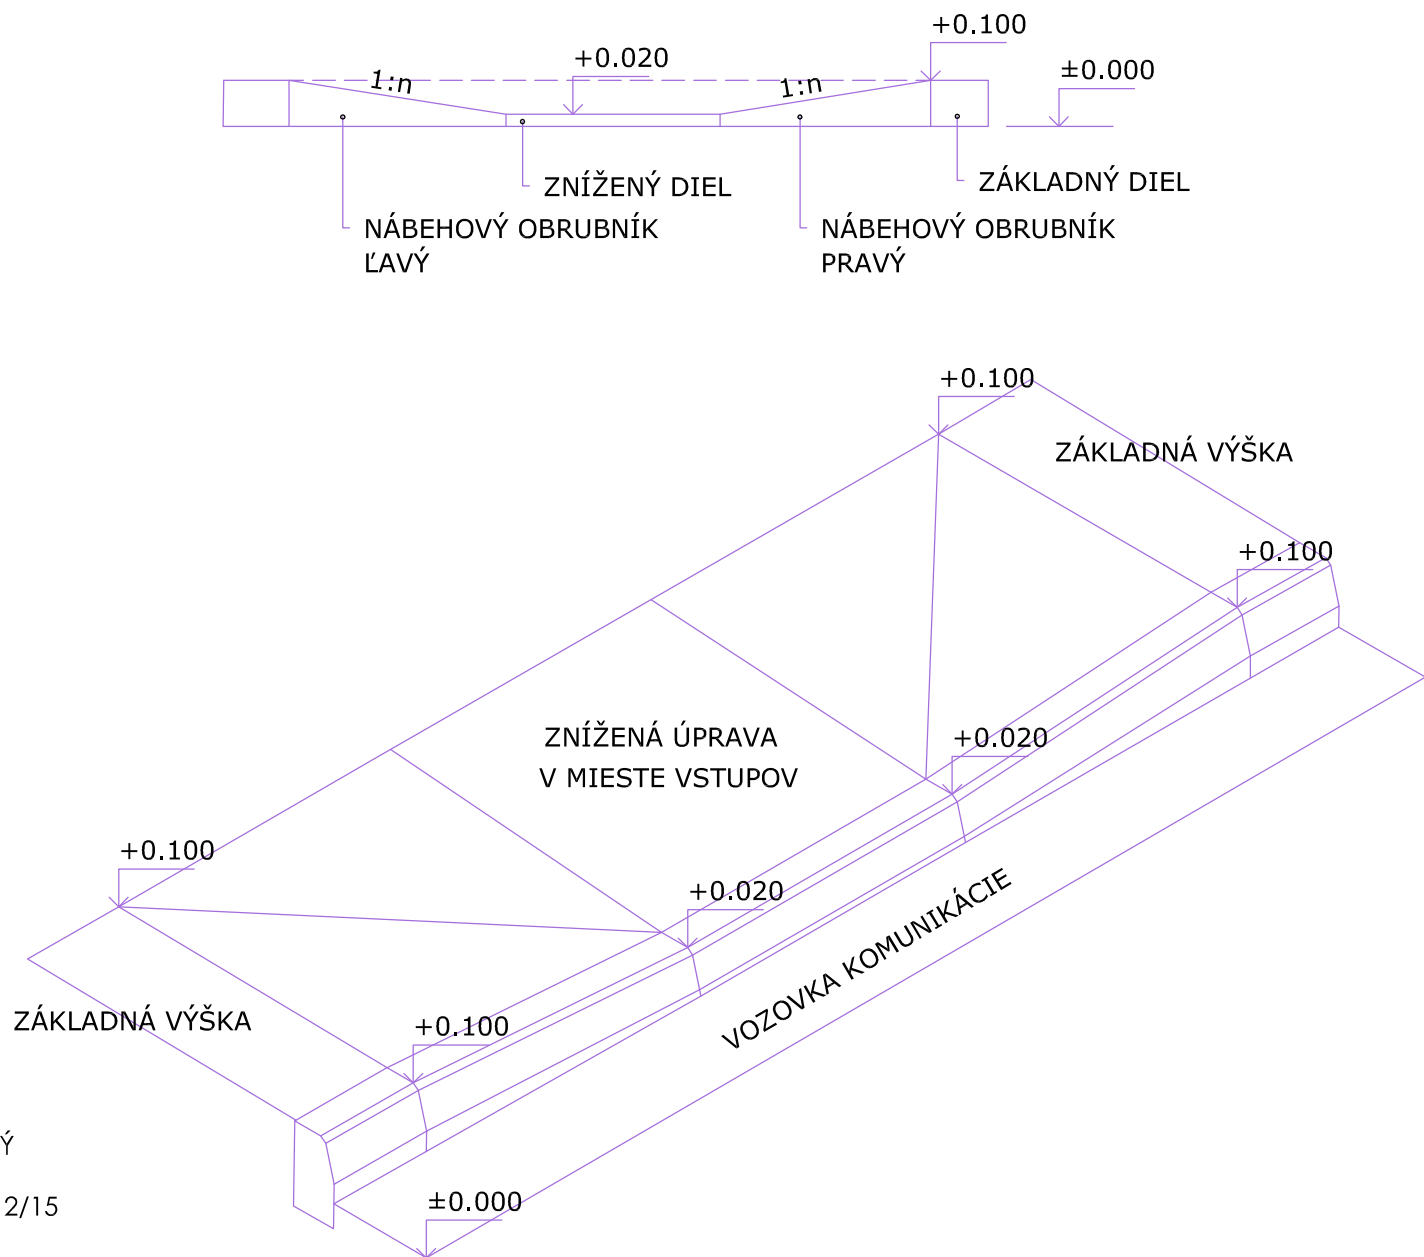

ZODPOVEDNÝ PROJEKTANT	ING. MICHAL LÖFFLER	ING. MICHAL LÖFFLER autorizovaný stavebný inžinier dopravné stavby	
VYPRACOVAL:	ING. MICHAL LÖFFLER	Stará 252/5, 013 11 Lietavská Lúča tel.: 0901 705 252, mail: lofflermiso@gmail.com	
KONTROLOVAL/KOORDINÁTOR	ING. RÓBERT ZLATOŠ	Ing. Róbert Zlatoš PROJEKTOVANIE STAVIEB Bajzova 3120/32 010 01 Žilina mobil : 0904 614 028 e-mail : robertzlatoš@gmail.com	
AUTOR	ING. MARIÁN JURGA	STUPEŇ REALIZAČNÝ PROJEKT	
HLAVNÝ PROJEKTANT	ING. RÓBERT ZLATOŠ	MIERKA 1:50, 25	
INVESTOR	MESTO TURZOVKA, MESTSKÝ ÚRAD V TURZOVKE, STRED 178, 023 54 TURZOVKA	FORMÁT 3x44	
STAVBA	ZARIADENIE SOCIÁLNYCH SLUŽIEB TURZOVKA – NOVOSTAVBA P.Č. KN–C 1684/2, 1684/3, 1689 k.ú. TURZOVKA	DÁTUM 10/2018	
OBJEKT	SO 02 – Spevnené plochy, komunikácie a parkovisko	PROFESIA DOPRAVNÉ STAVBY	
VÝKRES	VZOROVÉ PRIEČNE REZY	VÝKRES Č. 2	