





POZDĚJŠÍ
PROFIL
ZBERAČA
"DA"

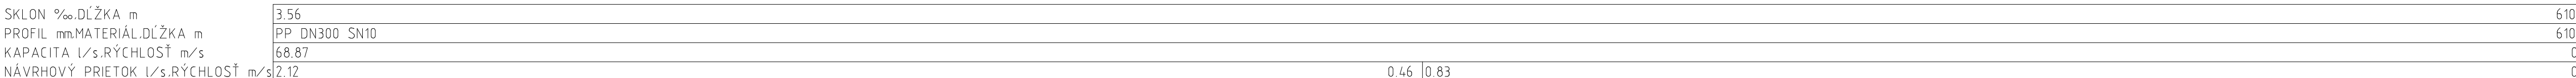

POZDĹŽ
PROFIL
ZBERAČ
"DA-1"

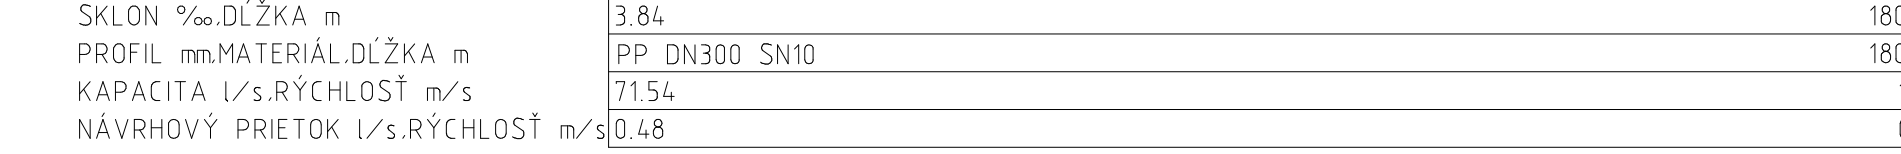

POZDĚJŠÍ
PROFIL
ZBERAČA
"DB"

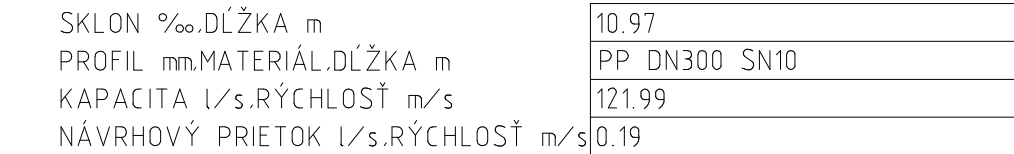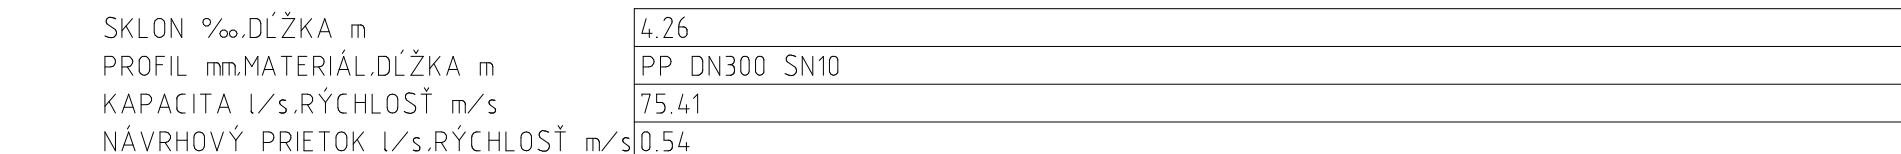POZDŁ
PROFIL
ZBERA
"DC"

Zodpovedný projektant:	Ing.Furuglyášová Margita		PROJEKTOVANIE VODOHODNÁ 940 01 NOVÉ
Vypracoval:	Ing.Furuglyáš Peter		KANCELÁRIA: KANOVÁ T. A. KANOVÁ T. A. mobil: 0933 234 819 e-mail: furupe @ gmail.c
Kraj: Nitriansky	Okres: Nové Zámky	Obec: Bánov	Počet form
Investor: Obec Bánov, Obecný úrad			Dátum
Názov:	BÁNÓV ROZŠÍRENIE KANALIZÁCIE IV. ETAPA		Stupeň dok
			Z č Kanal-04
			Arch.číslo:
Názov výkresu:	POZDĽŽNE PROFILY ZBERAČOV DA, DA-1, DB, DC		Mierka: 1:1000 1:100
			Pr