




## REZ A-A

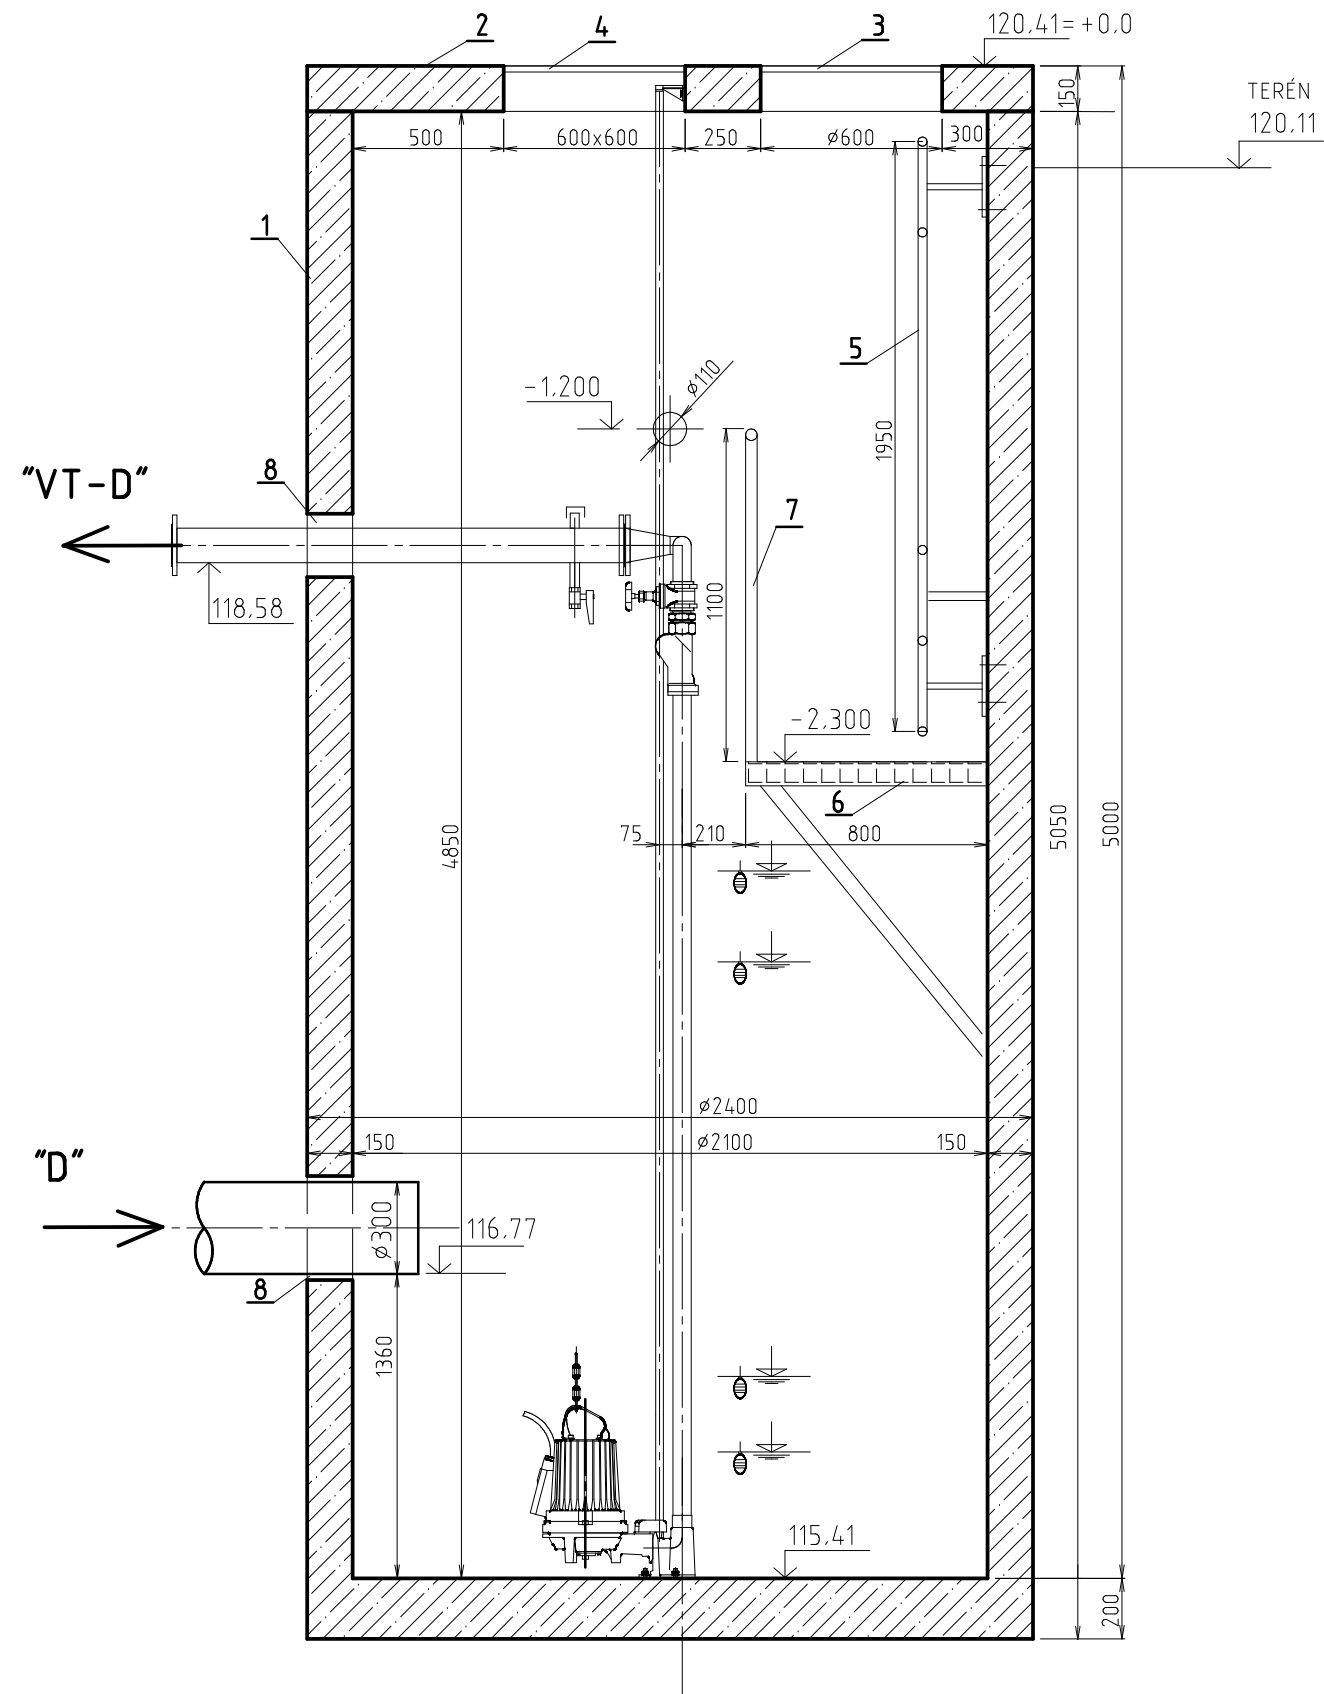

# PÔDORYS

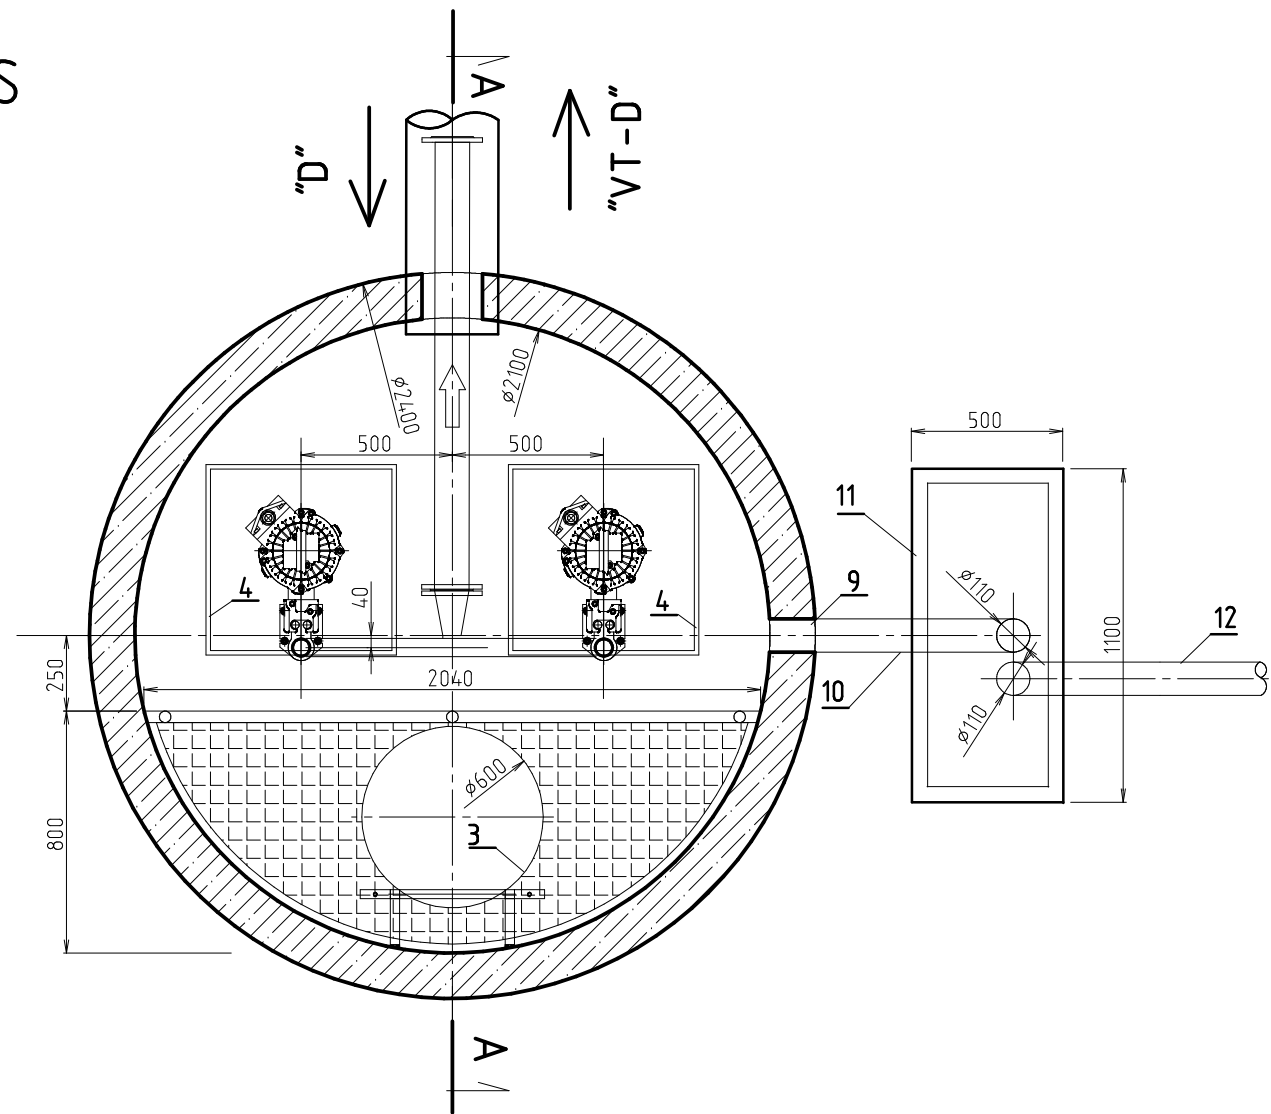

## TVAR STROPNEJ DOSKY

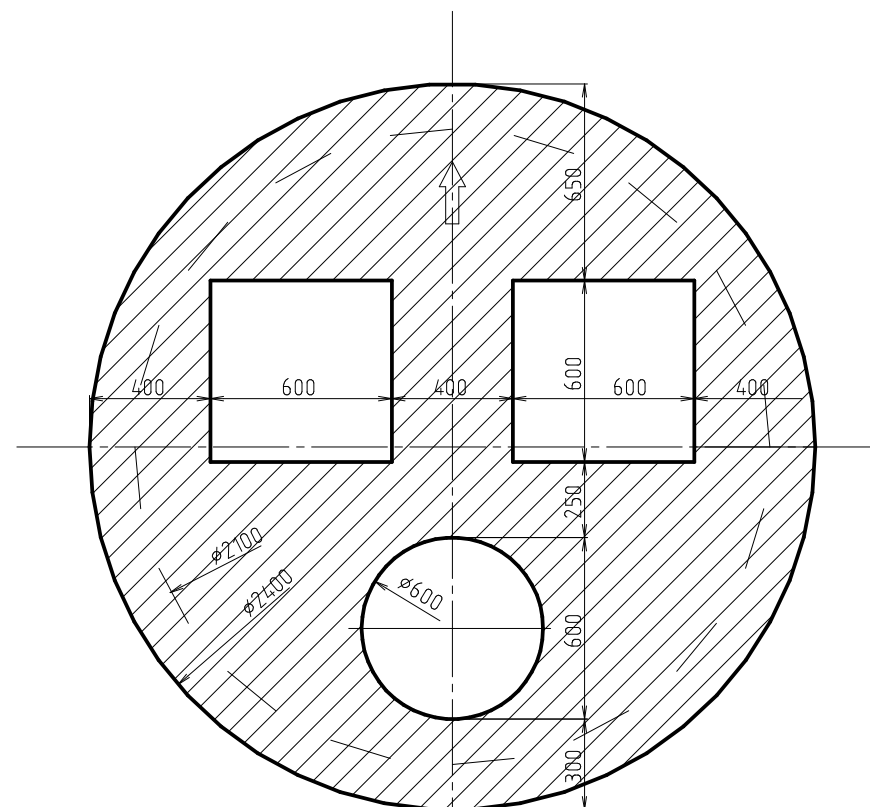

### VYSVETLIVKY STAVEBNEJ ČASTI:

| OZN. | POPIS  |
|------|--|
| 1    | PREFABRIK. BETÓNOVÁ NÁDRŽ Ø2100/2400mm. H=5050mm. SVET. VÝŠKA 4850mm |
| 2    | PREFABRIKOVANÁ BETÓNOVÁ STROPNÁ DOŠKA VB20                           |
| 3    | ŠACHTOVÝ VSTUPNÝ POKLOP Ø600mm                                       |
| 4    | ŠACHTOVÝ POKLOP - PRE ČERPADLÁ - 600x600mm                           |
| 5    | VSTUPNÝ REBRÍK - NEREZ   |
| 6    | MANIPULAČNÁ PLOŠINA - NEREZ  |
| 7    | ZÁBRADLIE - NEREZ  |
| 8    | ŠACHTOVÁ PRECHODKA, TESNIACI TMEL                                    |
| 9    | PRECHODKA Ø110mm PRE ELEKTR. KÁBLE K ČERPADLÁM A PLAVÁKOM            |
| 10   | CHRANIČKA Ø110mm PRE ELEKTR. KÁBLE K ČERPADLÁM A PLAVÁKOM            |
| 11   | ZÁKLAD POD ROZVÁDZAČ šxh xv = 1100x500x1000                          |
| 12   | CHRANIČKA Ø110mm PRE NN PRÍPOJKU                                     |

VÝŠKOVÝ SYSTÉM : B<sub>p</sub>v

|  |                          |  |   |
|--|--------------------------|--|---|
| Zodpovedný projektant:   | Ing.Furuglyášová Margita | PROJEKTOVANIE VODOHOSP. STAVIEB<br>940 01 NOVÉ ZÁMKY                                     |   |
| Vypracoval:  | Ing.Furuglyáš Peter      | KANCELÁRIA: LANOVÁ 17 //ZsVS a.s.-OZ/<br>mobil: 0903/254 819<br>e-mail: furupe@gmail.com |   |
| Kraj: Nitriansky   | Okres: Nové Zámky        | Obec: Bánov  | Počet form. 3x4   |
| Investor: Obec Bánov, Obecný úrad  |                          |  | Dátum 07.2015   |
| <p>Názov:</p> <p style="text-align: center;"><b>BÁNOV</b></p> <p style="text-align: center;"><b>ROZŠÍRENIE KANALIZÁCIE IV. ETAPA</b></p> |                          |  | Stupeň dok. PS  |
|  |                          |  | Z.č. Kanal-04-PF-2015   |
|  |                          |  | Arch.číslo:   |
| <p>Názov výkresu :</p> <p style="text-align: center;"><b>ČERPACIA STANICA ČS-5 PÔDORYS A REZY</b></p>                                    |                          |  | <p>Mierka:</p> <p style="text-align: center;"><b>1:25</b></p>         |
|  |                          |  | <p>Príloha číslo:</p> <p style="text-align: center;"><b>E.2.4</b></p> |