



REZ A-A

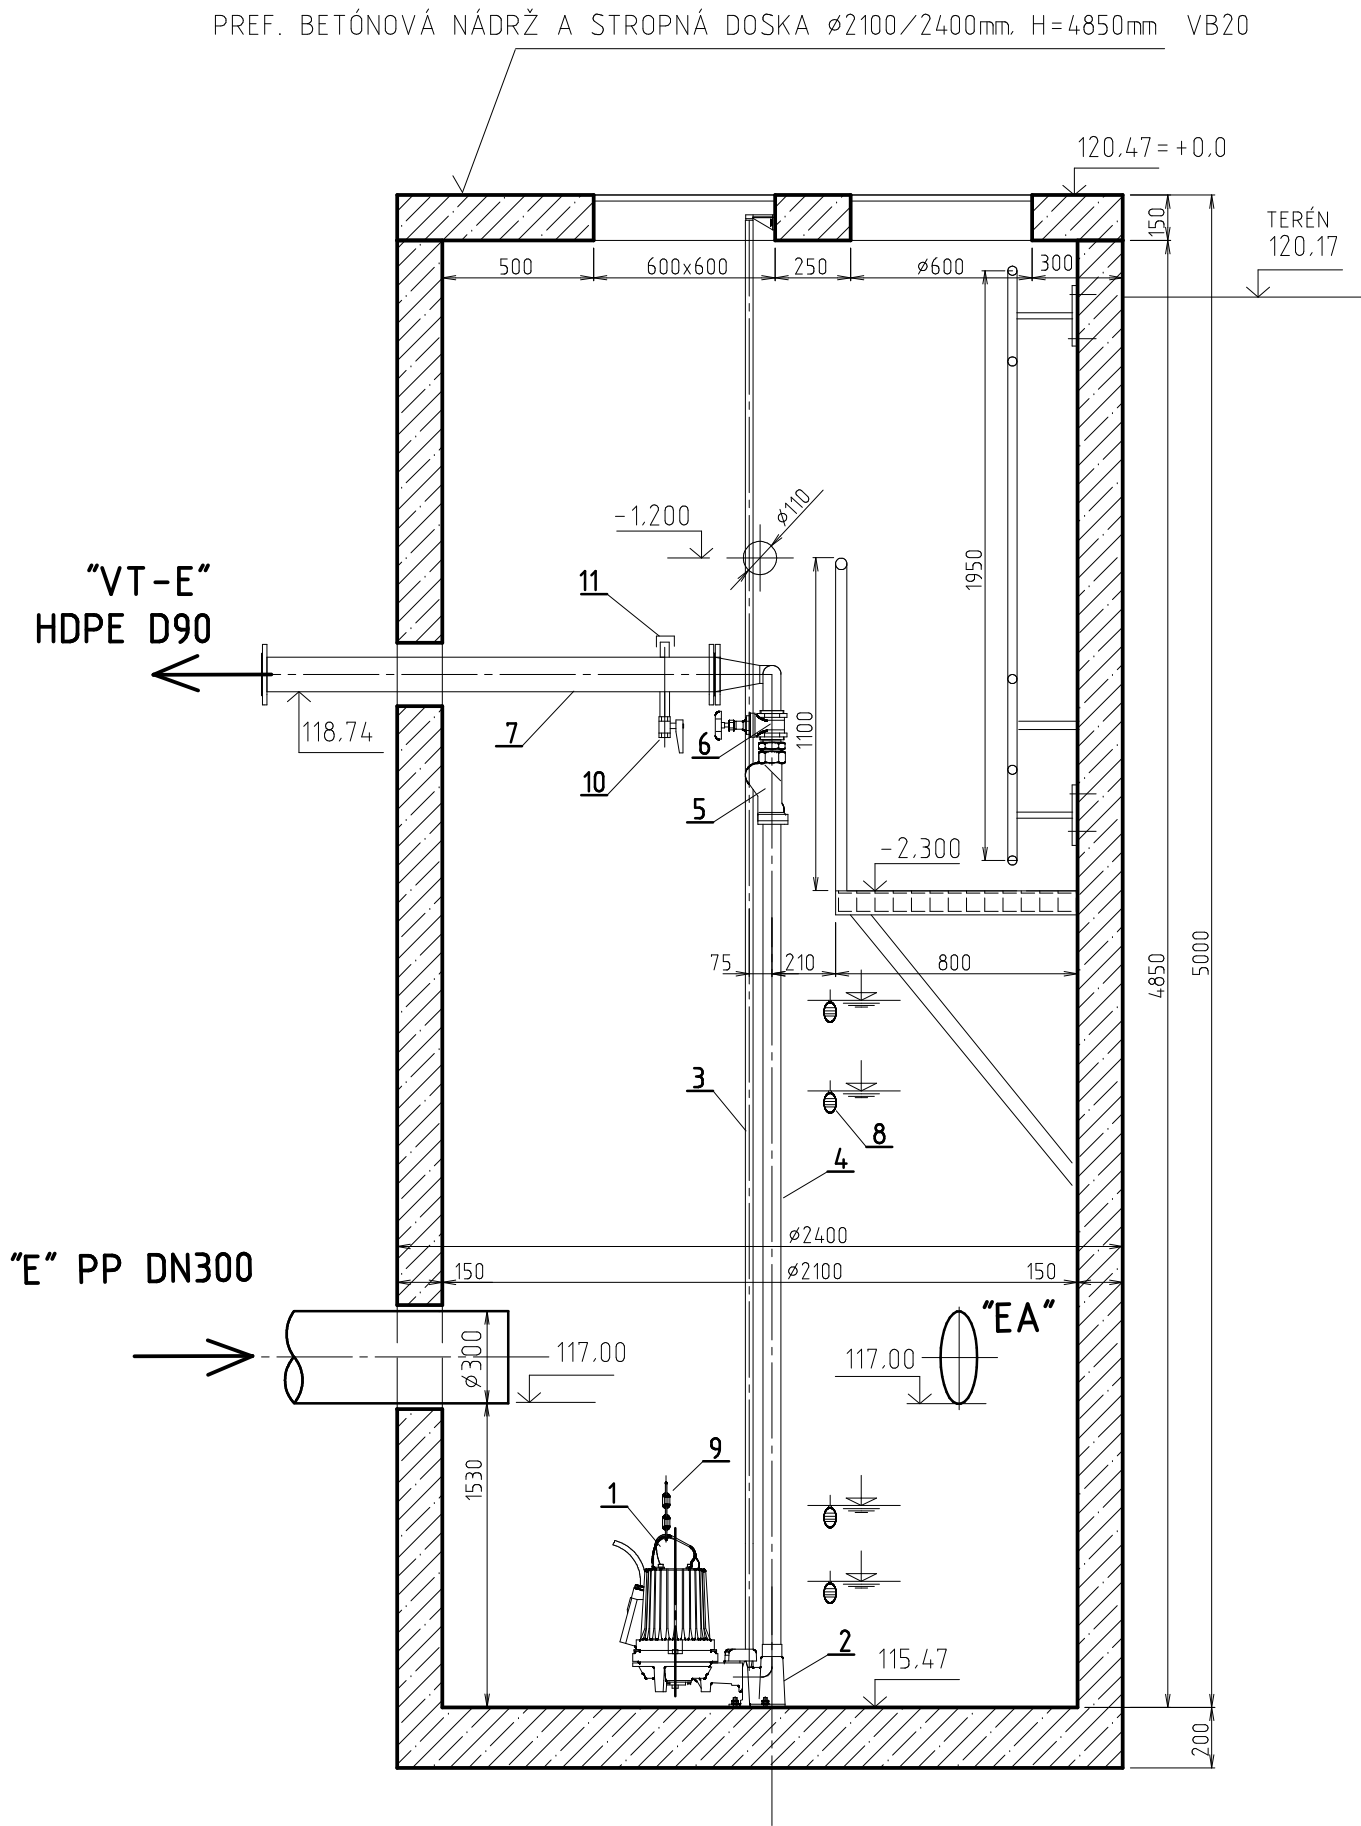

PÔDORYS

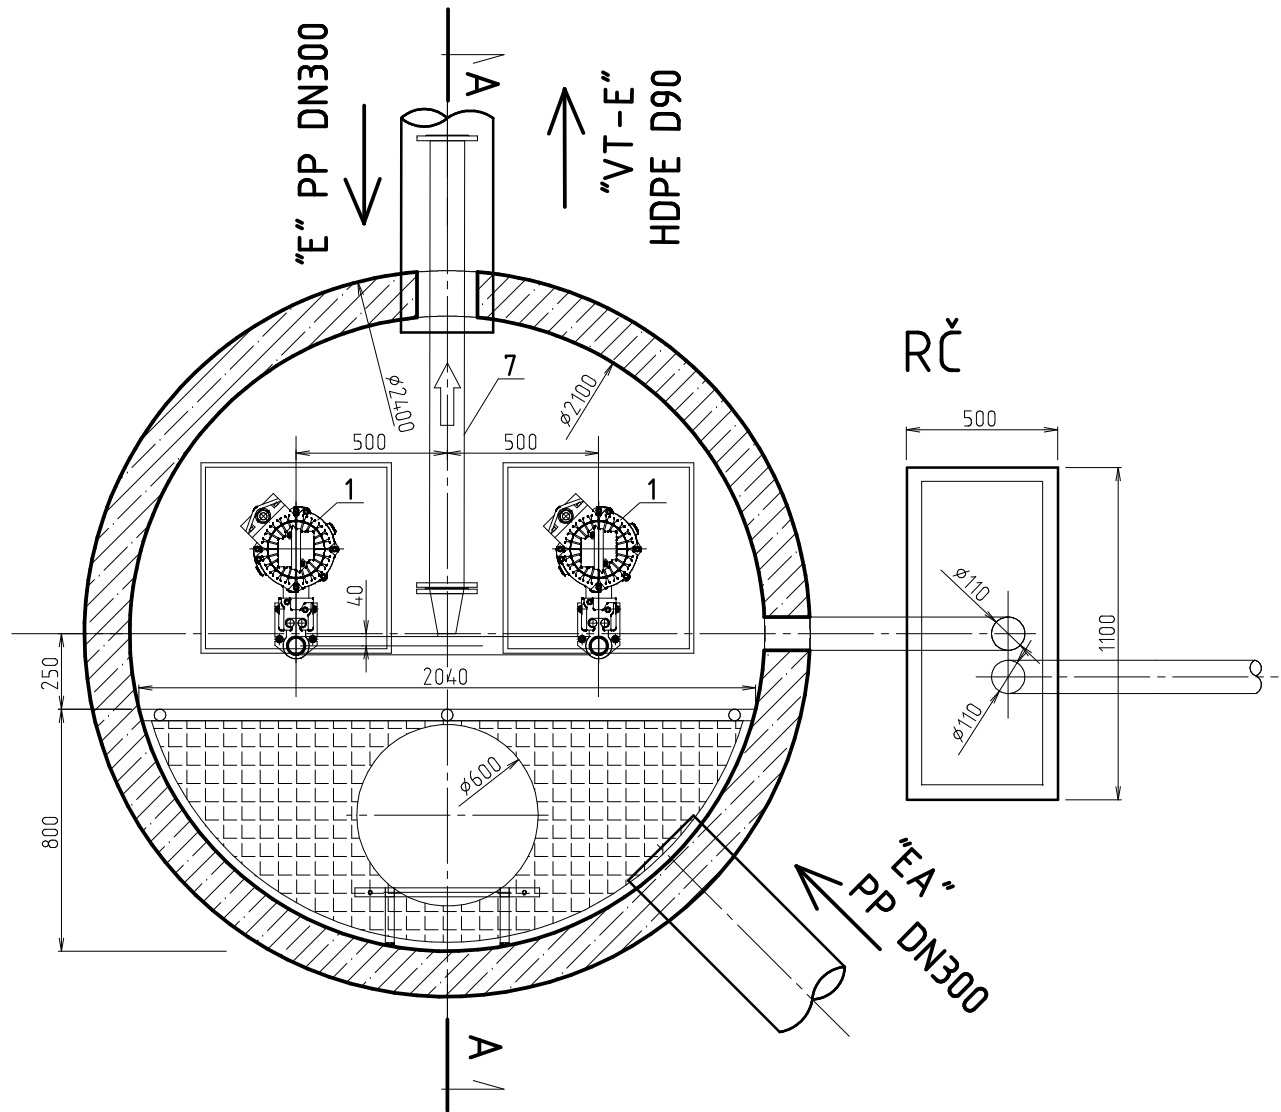

VYSVETLIVKY TECHNOLOGICKEJ ČASTI:

OZN.	POPIS
1	PONORNÉ KALOVÉ ČERPADLO 1+1 (100% REZERVA)
	PRACOVNÝ BOD: Q = 4 l/s H = 9 m P = 4,4 kW VÝTLAK DN50
2	PATKOVÉ KOLENO PRE UCHYTENIE ČERPADLA
3	VODIACE TYČE 3/4" (26.9mm) PRE ČERPADLÁ
4	VÝTLAČNÉ POTRUBIE NEREZ DN50mm
5	SPATNÁ KLAPKA 2" VNÚTORNÁ ZÁVITOVÁ
6	GULOVÝ UZÁVER 2" VNÚTORNÝ ZÁVIT
7	VÝTLAČNÉ POTRUBIE NEREZ DN80
8	PLAVÁKOVÉ SPÍNAČE
9	REŤAZ NEREZOVÁ NA MANIPULÁCIU S ČERPADLAMI
10	VYPÚŠŤACÍ VENTIL 1"
11	MUFŇA SO ZÁTKOU 1"

VÝŠKOVÝ SYSTÉM : Bpv

Zodpovedný projektant:	Ing.Furuglyášová Margita		PROJEKTOVANIE VODOHOSP. STAVIEB 940 01 NOVÉ ZÁMKY	
Vypracoval:	Ing.Furuglyás Peter		KANCELÁRIA: ČANOVÁ 17 /ZsVS a.s.-OZ/ mobil: 0903/254 819 e-mail: furupe@gmail.com	
Kraj: Nitriansky	Okres: Nové Zámky	Obec: Bánov	Počet form.	3xA4
Investor: Obec Bánov, Obecný úrad			Dátum	07.2015
Názov: BÁNOV ROZŠÍRENIE KANALIZÁCIE IV. ETAPA			Stupeň dok.	PS
			Z.č.	Kanal-04-PF-2015
			Arch.číslo:	
Názov výkresu : ČERPACIA STANICA ČS-6 PÔDORYS A REZY			Mierka:	Príloha číslo:
			1:25	G.3