


PREVEDENIE ROZVÁDZAČA:
Krytie pri zatvorených dverách: IP54/40
Krytie pri otvorených dverách: IP20
Typ: ART-75 plastový, pielerový, časť RDT zateplená
Prívod a vývody: zdola
Svorkovnica: zdola
Farba: RAL9000

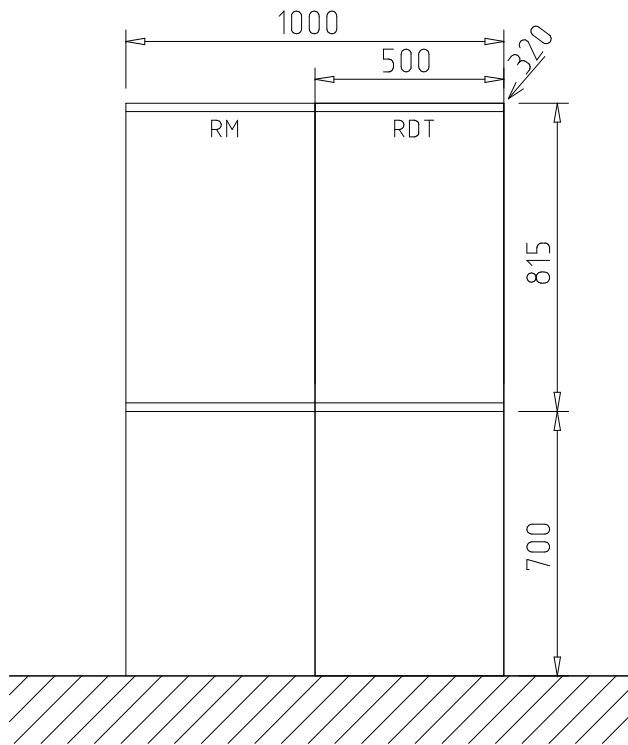


NAPÁŤOVÁ SÚSTAVA: 1+N+PE AC 50Hz, 230V/TN-S
2-24V AC PELV
2-24V DC PELV

OCHRANA PRED ZÁSAHOM EL. PRÚDOM PODLA ATN 33 2000-4-41:2007:
411 OCHRANNÉ OPATRENIE: SAMOČINNÉ ODPOJENIE NAPÁJANIA
- ZÁKLADNÁ OCHRANA: A1 - ZÁKLADNOU ISOLÁCIOU ŽIVÝCH ČASŤÍ.
ALEBO A.2 ZABRANAMI, KRYTMI V SÚLADE S PRÍLOHOU "A"
- OCHRANA PRI PORUČE:
411.3.1.1 OCHRANNÝM UZEMNENÍM
411.3.1.2 OCHRANNÝM POSPÁJANÍM
411.3.2 SAMOČINNÝM ODPOJENÍM NAPÁJANIA PRI PORUČE
411.1 MALÝM NAPÄTÍM SELV A PELV:
411.3 USPORIADANIE OBVODOV
411.5 POŽIADAVKY NA OBVODY PELV



412 OCHRANNÉ OPATRENIE: DVOJITÁ ALEBO ZOSILENÁ ISOLÁCIA
- ZÁKLADNÁ OCHRANA JE ZABEZPEČENÁ ZÁKLADNOU ISOLÁCIOU "A1"
- OCHRANA PRI PORUČE JE ZABEZPEČENÁ ZOSILENOU ISOLÁCIOU
415 DOPLNKOVÁ OCHRANA
- 415.1 PRÚDOVÉ CHRÁNIČE
- 415.2 DOPLNKOVÉ OCHRANNÉ POSPÁJANIE

VONKAJŠIE VPLYVY: URČENÉ PROTOKOLARNE V SÚLADE S STN 33 0300, STN 33 2000-5-51, STN EN 60079-10

dvojité dvere - vonkajšie + vnútorné
ovládacie prvky umiestnené na vnútor. dverách RM
popis funkcií na štítkoch a polohy pre SA - tab.1

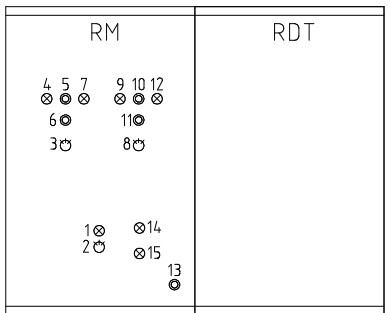

tab.1 POPIS ŠTÍTKOV A POLOH SA NA DVERÁCH RM			
popis na štítku	funkcia	popis poloh	
1. HL01	"ROZVÁDZAČ ZAPNUTÝ"		
2. SA	SIETOVÝ PREPÍNAČ "G - 0 - SIET"	2-0-1	
3. SA11	PREPÍNAČ PRE M1 "RUČNE - 0 - AUT."	R-0-A	
4. H11	SIGNALIZÁCIA CHODU Č1		
5. SB11	START Č1		
6. SB12	STOP Č1		
7. H12	SIGNALIZÁCIA "PORUCHA Č1"		
8. SA2.1	PREPÍNAČ PRE M2 "RUČNE - 0 - AUT."	R-0-A	
9. H2.1	SIGNALIZÁCIA CHODU Č2		
10. SB2.1	START Č2		
11. SB2.2	STOP Č2		
12. H2.2	SIGNALIZÁCIA "PORUCHA Č2"		
13. STOP	RESET TECHNOLOGIA		
14. HL1	SIGNALIZÁCIA "BLOK HLADINA"		
15. HL2	SIGNALIZÁCIA "ALAR HLADINA"		

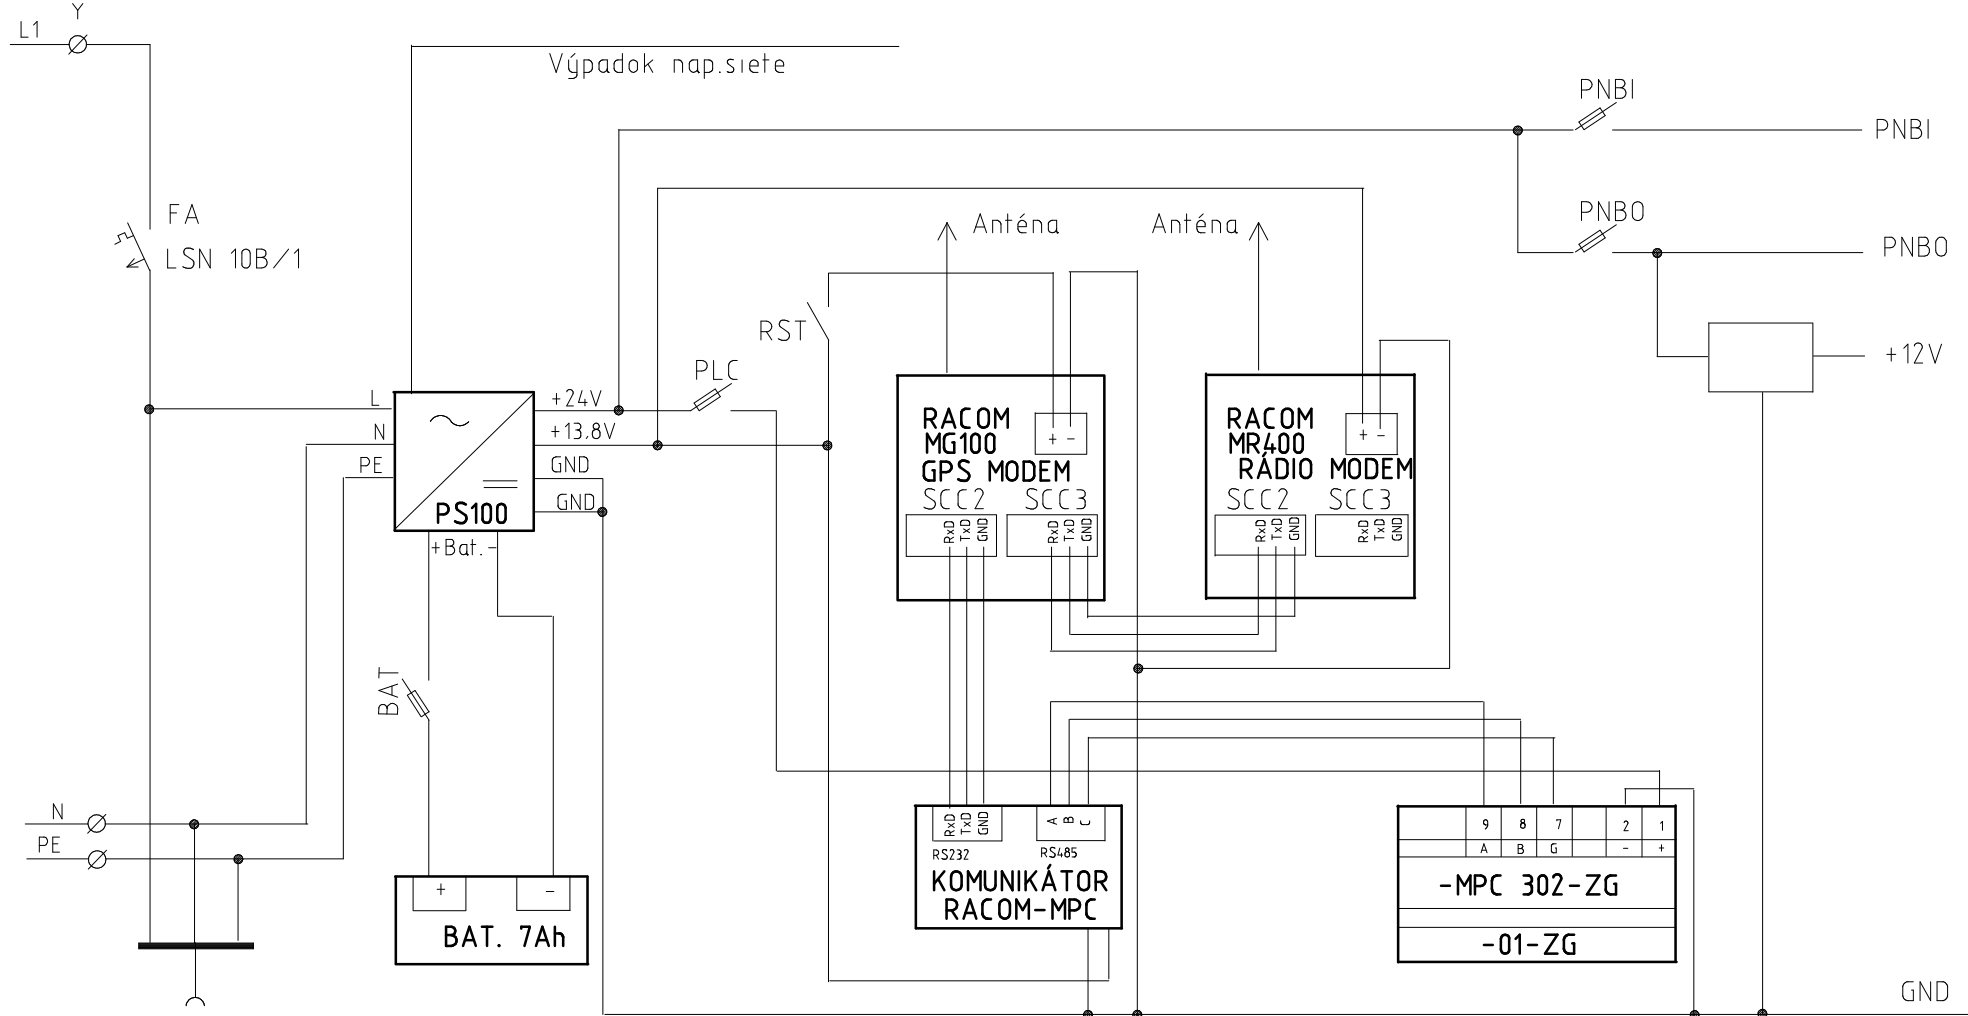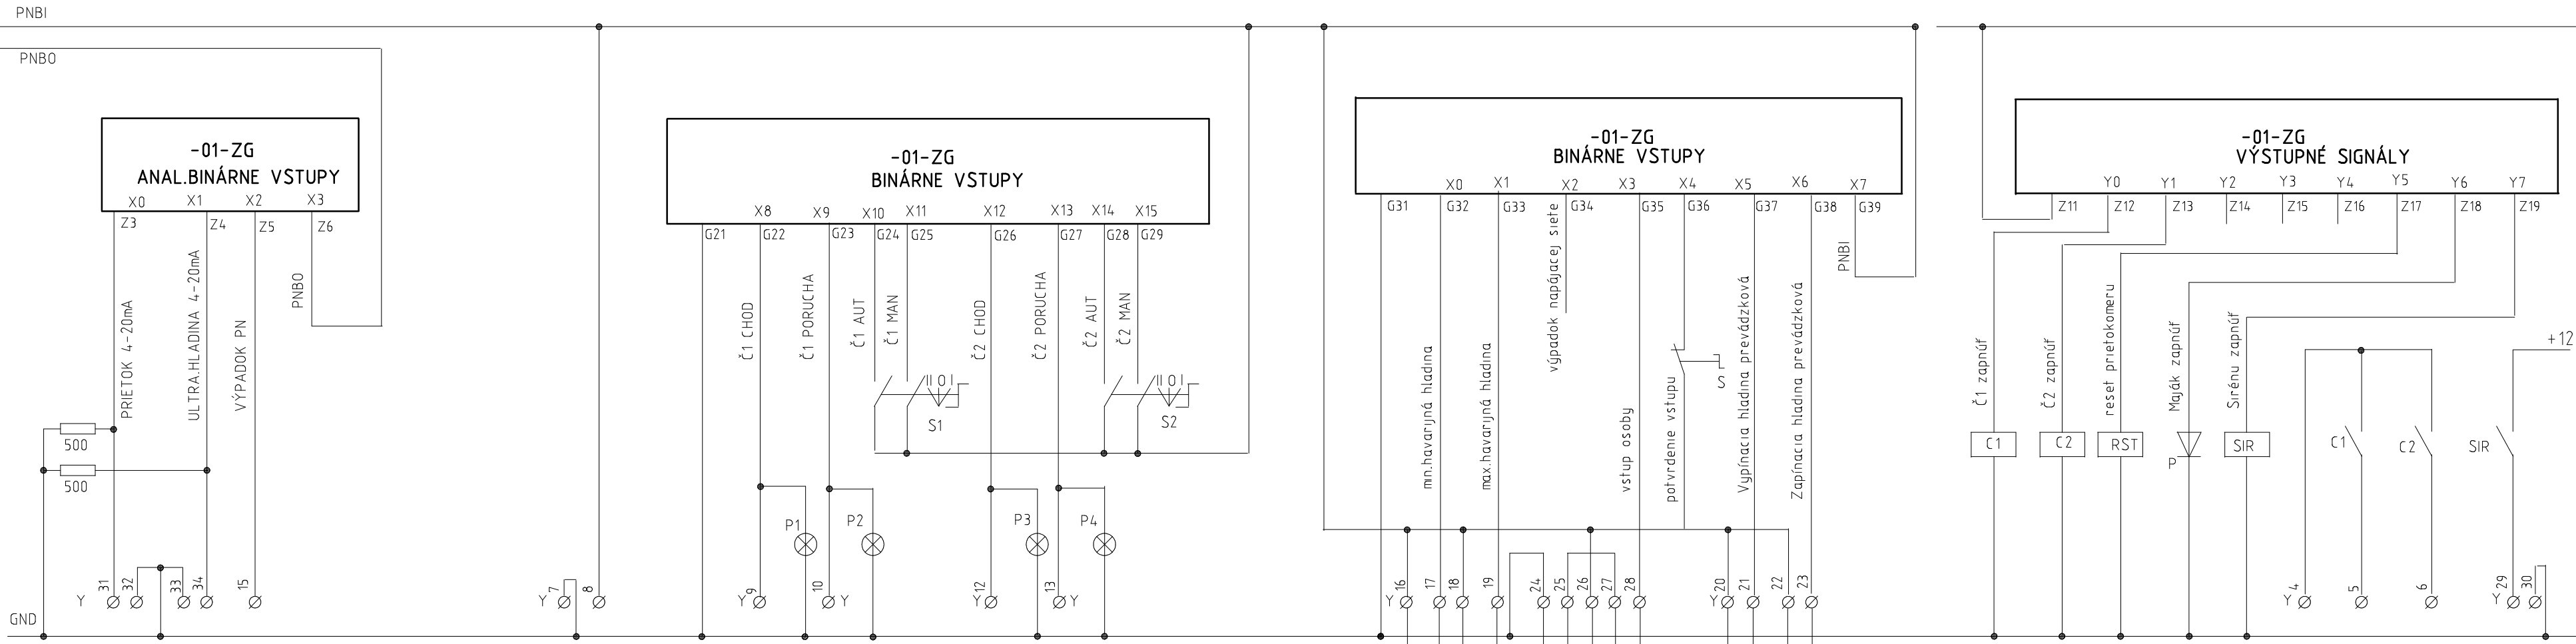

Zodpovedný projektant: Ing.Furuglyásová Margita		PROJEKTOVANE VODHOSP. STAVIEB	
Vypracoval: Ing.Furuglyás Peter		940 01 NOVE ZÁMKY	
Kraj: Nitriansky		Okres: Nové Zámky	
Investor: Obec Bánov, Obecný úrad		Obec: Bánov	
Názov:		Počet form:	
		Dátum:	
		Stupeň dok. PS	
		Z.č. Kanal-04-PF-2015	
		Arch.číslo:	
Názov výkresu : ROZVÁDZAČ RČ PRE ČS-5 A DISPEČING		Mierka: ---	
		Príloha čísla: G.4	