


KATASTRÁLNE ÚZEMIE
ČÍSLO KANAL. OKRSKU
VZDIALENOSŤ ŠACHIET

ASFALTOVÁ CESTA									
2									
48.00	14.00	17.00	40.00	49.00	50.00	49.00	49.00	45.00	
Š34	Š35	Š36	Š37	Š38	Š39	Š40	Š41	Š42	

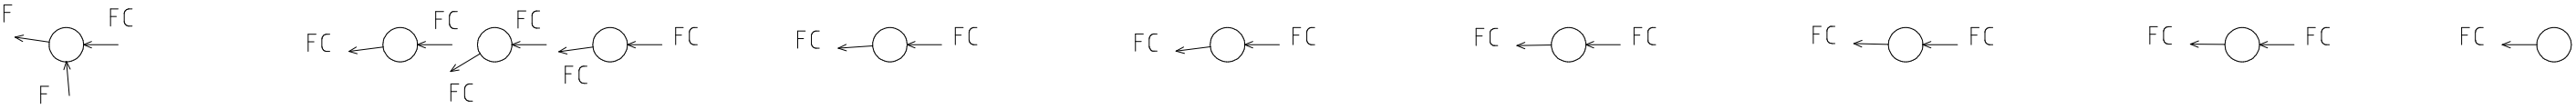

POZDĽŽNY
PROFIL
ZBERAČA
"FC"

M 1:1000/100

HĽBKA VÝKOPU

DNO STOKY

KÓTY TERÉNU

ZROVNÁVACIA ROVINA

STANIČENIE km.m

0.0

0.1

0.2

0.3

SKLON ‰.DĹŽKA m	17.48	62.00	3.87	299.00
PROFIL mm.MATERIÁL.DĹŽKA m	PP DN300	SN10		361.00
KAPACITA l/s.RÝCHLOSŤ m/s	154.45	2.19	71.87	1.02
NÁVRHOVÝ PRIETOK l/s.RÝCHLOSŤ m/s	0.69	0.59	0.69	0.34

INFORMATÍVNE ZAKRESLENÉ INŽINIERSKE SIETE

PRED ZAPOČATÍM VÝKOPOVÝCH PRÁČ INVESTOR JE POVINNÝ PRIZVAŤ PRÍSLUŠNÝCH
SPRÁVCOV K VYTÝČENIU ICH SIETÍ A JE NUTNÉ RIADIŤ SA ICH POKÝNMÍ

VÝŠKOVÝ SYSTÉM: Bpv

Zodpovedný projektant:	Ing.Furuglyásová Margita		PROJEKTOVANIE VODOHOŠP. STAVIEB 940 01 NOVÉ ZÁMKY KANCELÁRIA: ČANOVÁ 17 /ZsVS a.s.-OZ/ mobil: 0903/254 819 e-mail: furupe@gmail.com	
Vypracoval:	Ing.Furuglyás Peter			
Kraj: Nitriansky	Okres: Nové Zámky	Obec: Bánov	Počet form.	3x A4
Investor: Obec Bánov, Obecný úrad			Dátum	07.2015
Názov: BÁNOV ROZŠÍRENIE KANALIZÁCIE II. ETAPA			Stupeň dok.	PS
			Z.č. Kanal-02-PF-2015 Arch.číslo:	
Názov výkresu : POZDĽŽNY PROFIL ZBERAČA "FC"			Mierka: 1:1000 1:100	Príloha číslo: E.1.3.3