



BÁNOV

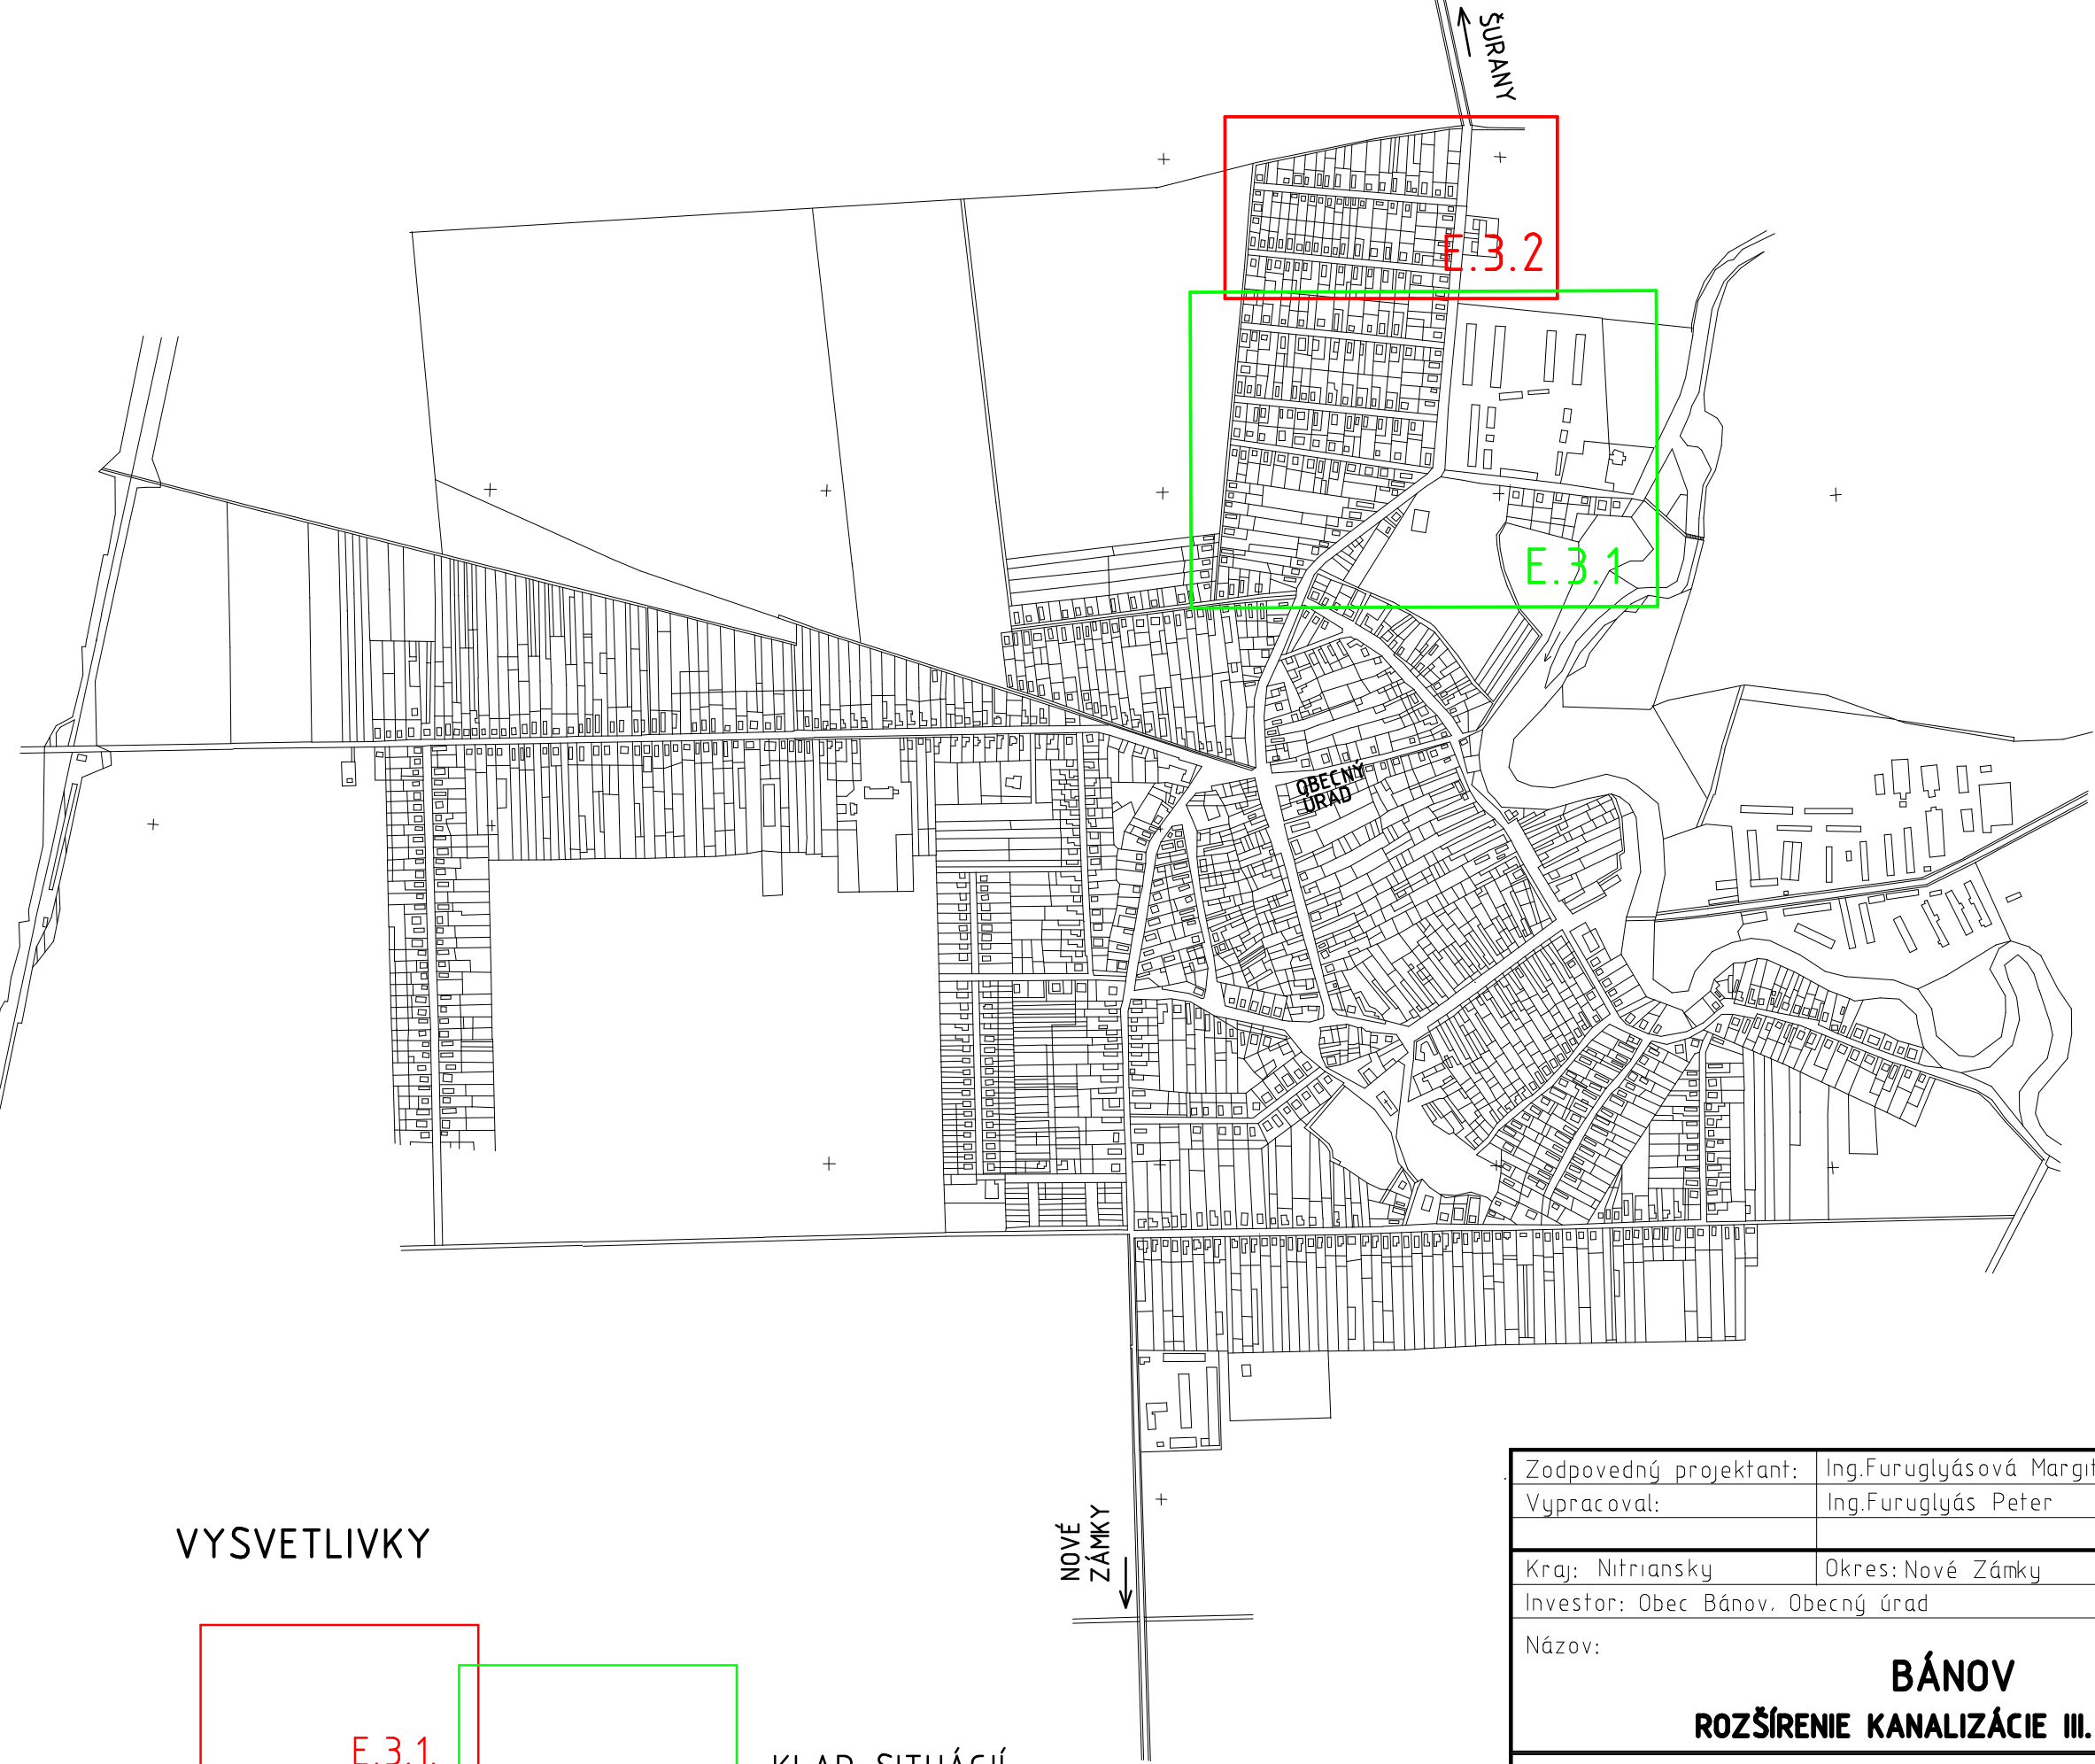

VYSVETLIVKY

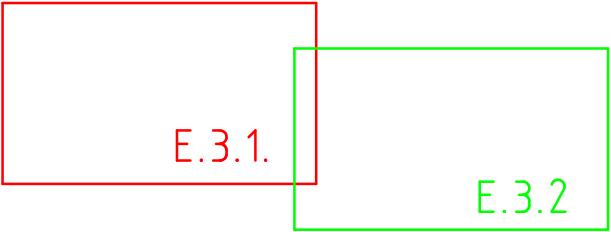

KLAD SITUÁCIÍ

Zodpovedný projektant:	Ing.Furuglyásová Margita		PROJEKTOVANIE VODOHOSP. STAVIEB 940 01 NOVÉ ZÁMKY	
Vypracoval:	Ing.Furuglyás Peter		KANCELÁRIA: ČANOVÁ 17 /ZsVS a.s.-OZ/ mobil: 0903/254 819 e-mail: furupe@gmail.com	
Kraj: Nitriansky	Okres: Nové Zámky	Obec: Bánov	Počet form.	2xA4
Investor: Obec Bánov, Obecný úrad			Dátum	07.2015
Názov: BÁNOV ROZŠÍRENIE KANALIZÁCIE III. ETAPA			Stupeň dok.	PS
			Z.č.	Kanal-03-PF-2015
			Arch.číslo:	
Názov výkresu : SITUÁCIA - KLAD SITUÁCIÍ			Mierka: ---	Príloha číslo: E.2