

ŤAŽKÝ POKLOP D400


ROZNÁŠACÍ PRSTENEC 700

KÓNUS

PREDĽŽENIE ŠACHIET

PREDĽŽENIE ŠACHIET

ŠACHTOVÉ DNO D1000/300

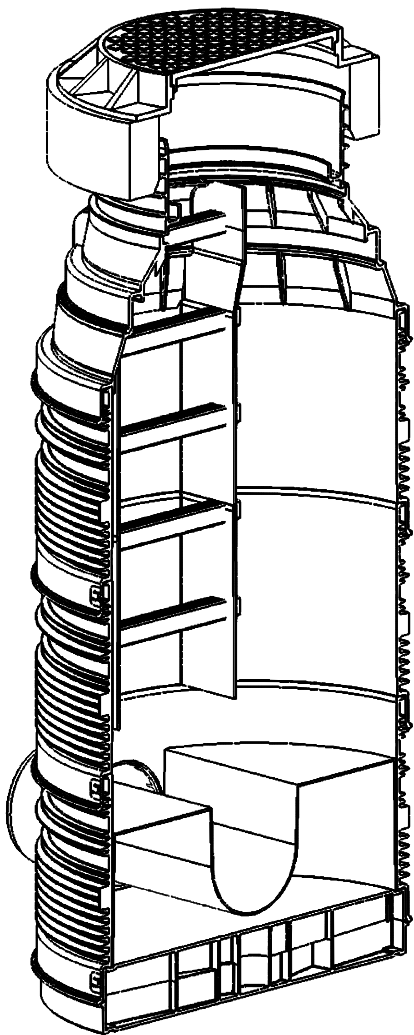


VYSVETLIVKY:

- ① PP POTRUBIE DN300
- ② ZHUT. PIESKOVÉ LÔŽKO HR.150 mm -MAX.ZRNO Ø7mm
- ④ OBSYP POTRUBIA TRIEDENÝ ZHUTNENÝ - ZRNÁ DO Ø40 mm (VRSTVY MAX 150mm DO VÝŠKY 300mm NAD VRCHOL RÚRY) PRIAMO NAD POTRUBÍM 30cm NEHUTNIŤ
- ⑤ ZÁSYP - ŠTRKODRVA 0-63a, HUTNIŤ PO 20cm

SPATNÁ ÚPRAVA ASFALTOVEJ CESTY:

- Ⓐ - ASFALTOVÝ KRYT HR. 50mm
- Ⓑ - DILATAČNÁ SAMOLEPIACA BITÚMENOVÁ PÁSKA 40x10mm
- Ⓒ - ASFALTOVÝ PENETRAČNÝ NÁTER
- Ⓓ - ASFALTOVÝ BETÓN HR. 50mm
- Ⓔ - KRYT CEMENTOBETÓNOVÝ CESTNÝCH KOMUNIKÁCIÍ HR.250mm

ŠACHTA DN 1000 S BETÓNOVÝM ROZNÁŠACÍM PRSTENCOM A POKLOPOM D400 V ASFALTOVEJ KOMUNIKÁCII

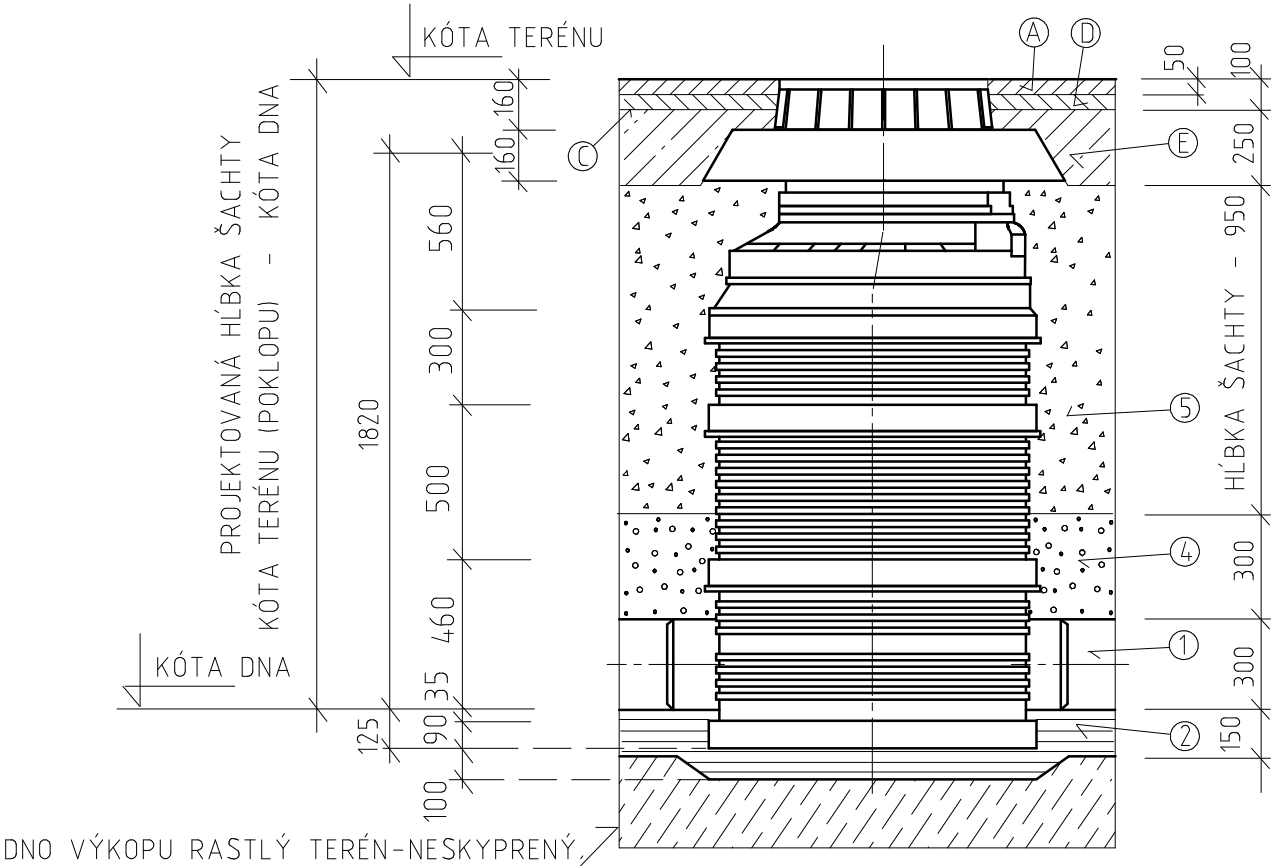

Zodpovedný projektant:	Ing.Furuglyásová Margita		PROJEKTOVANIE VODOHOSP. STAVIEB 940 01 NOVÉ ZÁMKY KANCELÁRIA: ĽANOVÁ 17 /ZsVS a.s.-OZ/ mobil: 0903/254 819 e-mail: furupe@gmail.com	
Vypracoval:	Ing.Furuglyás Peter			
Kraj: Nitriansky	Okres: Nové Zámky	Obec: Bánov	Počet form.	2xA4
Investor: Obec Bánov, Obecný úrad			Dátum	07.2015
Názov: BÁNOV ROZŠÍRENIE KANALIZÁCIE III. ETAPA			Stupeň dok.	PS
			Z.č.	Kanal-03-PF-2015
			Arch.číslo:	
Názov výkresu : KANALIZAČNÉ ŠACHTY			Mierka: 1:25	Príloha číslo: E.6