
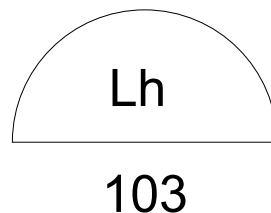


# Pohľad z exteriéru

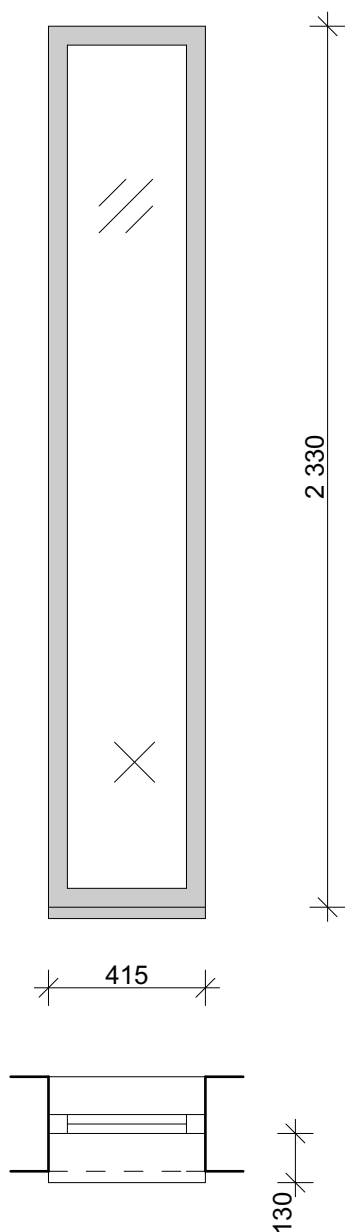

pozícia:

103

popis:

hlinikové jednodielne okno fixné

PU:

RAL 7016

výlplň:

dvoj-sklo číre

príslušenstvo:

AL parapet

počet:

1ks

VŠETKY ROZMERY JE NUTNÉ PRED REALIZÁCIOU  
ZAMERAŤ PODĽA SKUTOČNÉHO STAVU NA STAVBE,  
PO UKONČENEJ STAVEBNEJ PRIPRAVENOSTI.

PROJEKTANT SI V OPODSTATNENÝCH PRÍPADOCH  
VYHRADZUJE PRAVO USKUTOČNIŤ ZMENY V  
SPOLUPRÁCI S HLAVNÝM DODÁVATEĽOM A PO  
VZÁJOMNEJ DOHODE S INVESTOROM

## STAVBA

- rekonštrukcia a prístavba

## DOMOV SENIOROV SPIŠSKÉ PODHRADIE

ZHOTOVITEĽ

Arch-01 s.r.o., Železničná 28, 053 61 Spišské Vlachy

PROJEKTANT

Ing.arch. Martin Čurilla, Ing. Juraj Grejták

ZODP. PROJEKTANT

Ing. arch. Bernard Pyšniak,  
Moskovská 3880/8 07101, Michalovce

INVESTOR

VIVA, n.o., Grossova 4600/1, 058 01 Poprad

MIESTO STAVBY

Spišské Podhradie, Prešovská 285/20  
parc. č. 590/1,590/2, 589

DÁTUM

11/2018

STUPEŇ PD

Dokumentácia pre realizáciu stavby

MIERKA

1:20

ARCH



## OBSAH VÝKRESU

Okno

Lh 103

77