



1 015 65
1 080




65 610 80 1 920 200 910 80 610
4 475

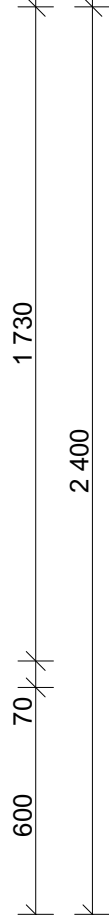

1 730 2 400
70 600

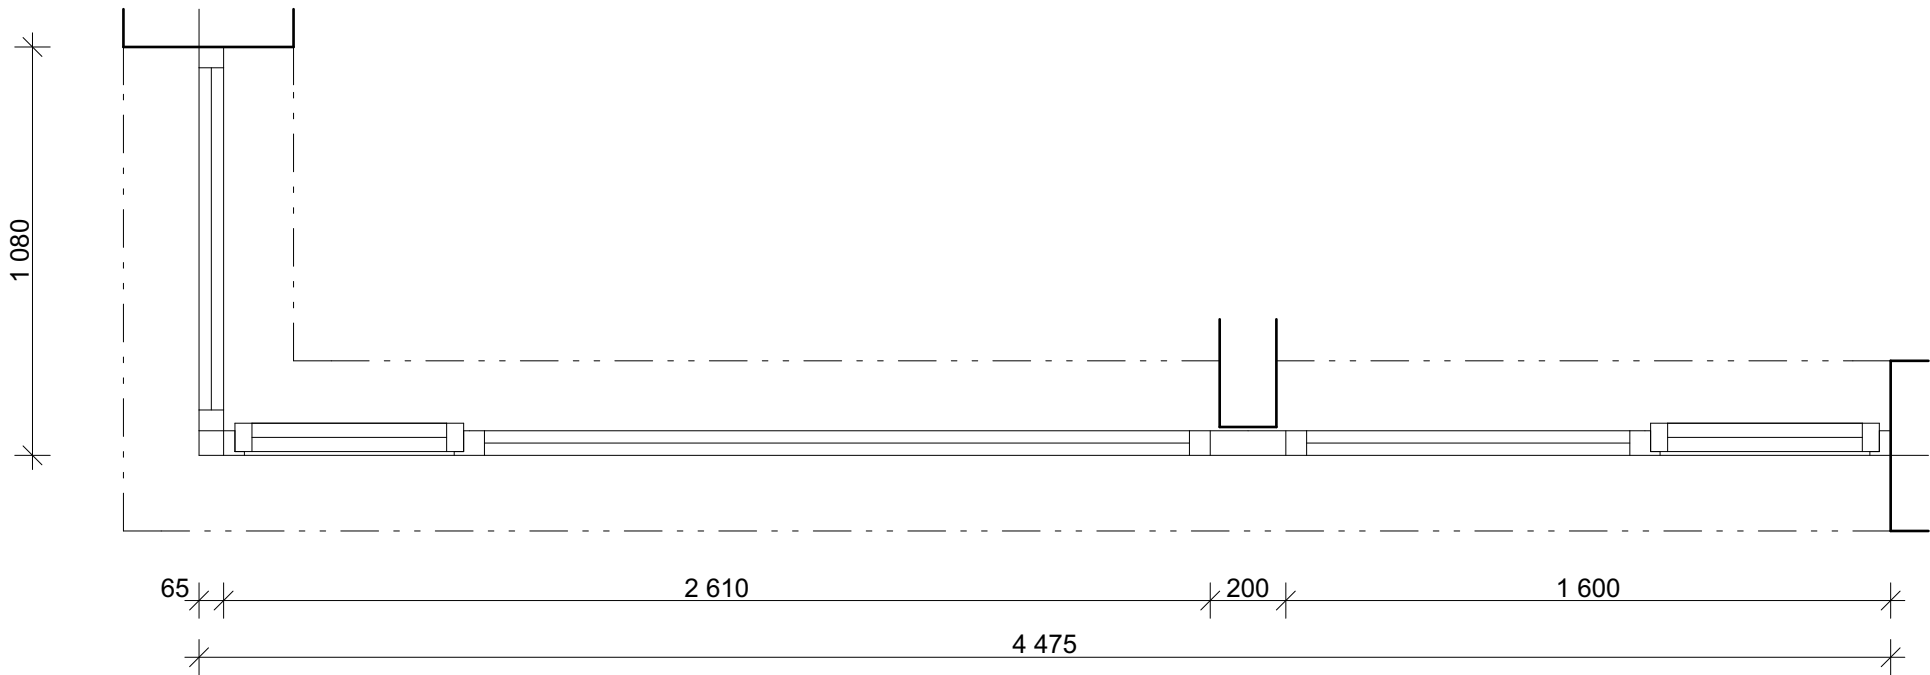

65 2 610 200 1 600
4 475

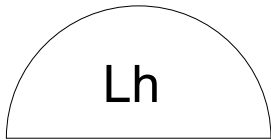

Lh

114

pozícia:

114

popis:

hlinikové okno

PU:

RAL 7016

výlplň:

troj-sklo číre

kovanie:

klučka: rozeta nerez

počet:

1kmpl

VŠETKY ROZMERY JE NUTNÉ PRED REALIZÁCIOU ZAMERAŤ PODĽA SKUTOČNÉHO STAVU NA STAVBE, PO UKONČENEJ STAVEBNEJ PRIPRAVENOSTI.

PROJEKTANT SI V OPODSTATNENÝCH PRÍPADOCH VYHRADZUJE PRAVO USKUTOČNIŤ ZMENY V SPOLUPRÁCI S HLAVNÝM DODÁVATEĽOM A PO VZÁJOMNEJ DOHODE S INVESTOROM

STAVBA

- rekonštrukcia a prístavba

DOMOV SENIOROV SPIŠSKÉ PODHRADIE

ZHOTOVITEĽ

Arch-01 s.r.o., Železničná 28, 053 61 Spišské Vlachy

PROJEKTANT

Ing.arch. Martin Čurilla, Ing. Juraj Grejták

ZODP. PROJEKTANT

Ing. arch. Bernard Pyšniak,

Moskovská 3880/8 07101, Michalovce

INVESTOR

VIVA, n.o., Grossova 4600/1, 058 01 Poprad

MIESTO STAVBY

Spišské Podhradie, Prešovská 285/20

parc. č. 590/1,590/2, 589

DÁTUM

11/2018

STUPEŇ PD

Dokumentácia pre realizáciu stavby

MIERKA

1:20

ARCH

1

OBSAH VÝKRESU

Okno

Lh 114

82