
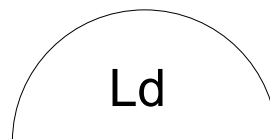
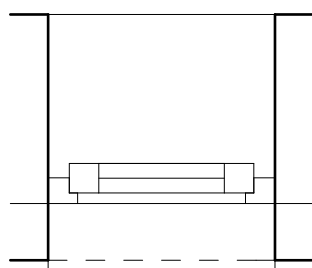


Pohľad z exteriéru

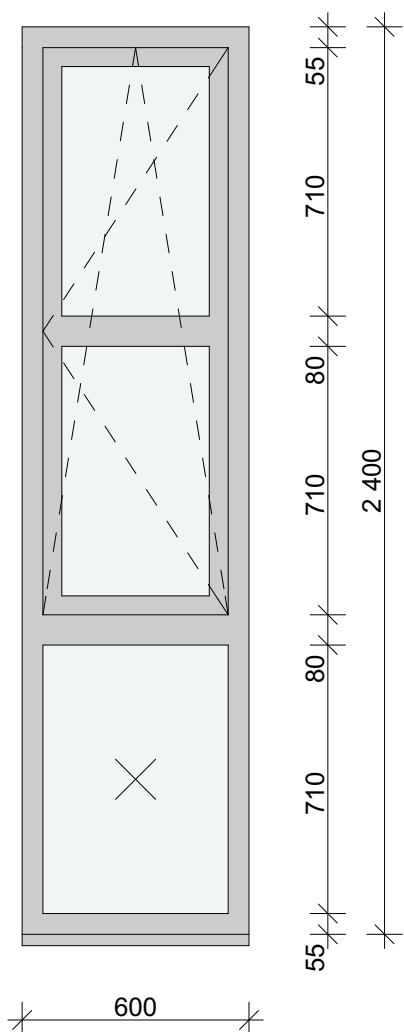

116

117

pozícia:

116, 117

popis:

drevené okno

PU:

RAL 7016

výplň:

dvoj-sklo mliečne

príslušenstvo:

AL parapet

počet:

2ks

VŠETKY ROZMERY JE NUTNÉ PRED REALIZÁCIOU ZAMERAŤ PODĽA SKUTOČNÉHO STAVU NA STAVBE, PO UKONČENEJ STAVEBNEJ PRIPRAVENOSTI.

PROJEKTANT SI V OPODSTATNENÝCH PRÍPADOCH VYHRADZUJE PRAVO USKUTOČNIŤ ZMENY V SPOLUPRÁCI S HLAVNÝM DODÁVATEĽOM A PO VZÁJOMNEJ DOHODE S INVESTOROM

STAVBA

- rekonštrukcia a prístavba

DOMOV SENIOROV SPIŠSKÉ PODHRADIE

ZHOTOVITEĽ

Arch-01 s.r.o., Železničná 28, 053 61 Spišské Vlachy

PROJEKTANT

Ing.arch. Martin Čurilla, Ing. Juraj Grejták

ZODP. PROJEKTANT

Ing. arch. Bernard Pyšniak,
Moskovská 3880/8 07101, Michalovce

INVESTOR

VIVA, n.o., Grossova 4600/1, 058 01 Poprad

MIESTO STAVBY

Spišské Podhradie, Prešovská 285/20
parc. č. 590/1, 590/2, 589

DÁTUM

11/2018

STUPEŇ PD

Dokumentácia pre realizáciu stavby

MIERKA

1:20

ARCH 1 s.r.o.

OBSAH VÝKRESU

Okno

Ld 116, 117

84