
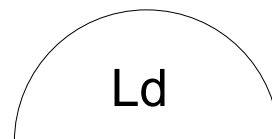
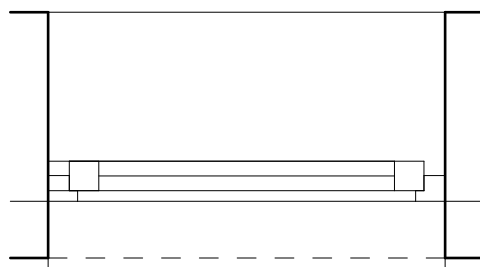


# Pohľad z exteriéru

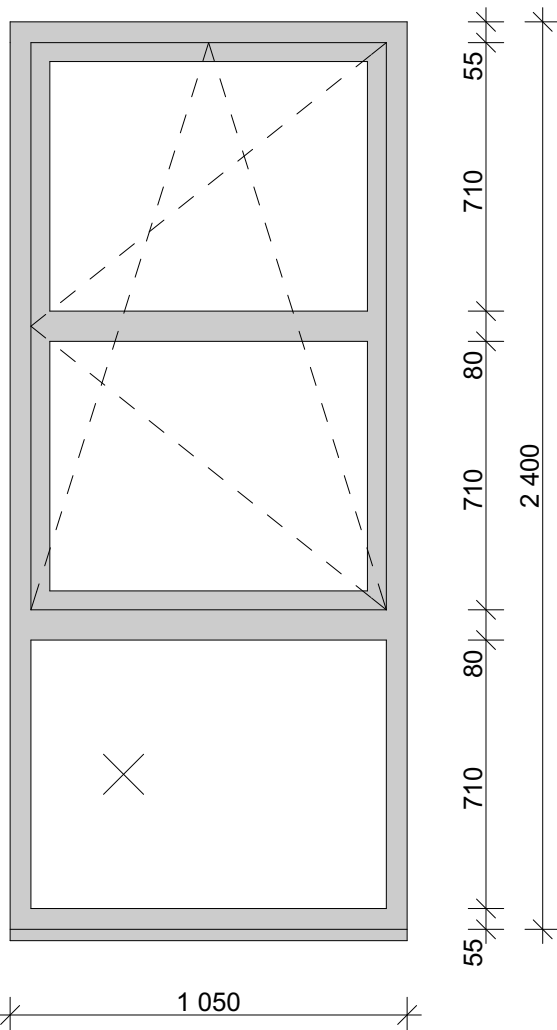

130

131

132

133

134

pozícia:

130, 131,  
132, 133,  
134

popis:

drevené okno

PU:

RAL 7016

výplň:

dvoj-sklo číre

príslušenstvo:

AL parapet

počet:

5ks

VŠETKY ROZMERY JE NUTNÉ PRED  
REALIZÁCIOU ZAMERAŤ PODĽA SKUTOČNÉHO  
STAVU NA STAVBE, PO UKONČENEJ STAVEBNEJ  
PRIPRAVENOSTI.

PROJEKTANT SI V OPODSTATNENÝCH  
PRÍPADOCH VYHRADZUJE PRAVO USKUTOČNIŤ  
ZMENY V SPOLUPRÁCI S HLAVNÝM  
DODÁVATEĽOM A PO VZÁJOMNEJ DOHODE S  
INVESTOROM

## STAVBA

- rekonštrukcia a prístavba

## DOMOV SENIOROV SPIŠSKÉ PODHRADIE

ZHOTOVITEĽ

Arch-01 s.r.o., Železničná 28, 053 61 Spišské Vlachy

PROJEKTANT

Ing.arch. Martin Čurilla, Ing. Juraj Grejták

ZODP. PROJEKTANT

Ing. arch. Bernard Pyšniak,  
Moskovská 3880/8 07101, Michalovce

INVESTOR

VIVA, n.o., Grossova 4600/1, 058 01 Poprad

MIESTO STAVBY

Spišské Podhradie, Prešovská 285/20  
parc. č. 590/1, 590/2, 589

DÁTUM

11/2018

STUPEŇ PD

Dokumentácia pre realizáciu stavby

MIERKA

1:20

ARCH



## OBSAH VÝKRESU

Okno

Ld

130, 131, 132,  
133, 134

87