




LEGENDA MIESTNOSTÍ 2.NP:

Č. NÁZOV MIESTNOSTI	SMETÁ VÝŠKA		OZN.	PODLAHA /DRUH/	SOKEL, LÍŠTA	POVRCHOVÁ ÚPRAVA /STENA/STROP /	PODHYAD
	PLOCHA	MIESTNOSTI					
2.01 SHODSKO A CHODBA	18,92	m ² 3250mm	N1	GERFLOR MIPOLAM COSMO	PVC SOKEL	VPC. OMIETKA /UMÝV.NATER	VÁP.-CEM. OMIETKA
2.02 WC – ÚČISTEYKY	2,04	m ² 3250mm	N3	GERFLOR TARASAFE ULTRA		GERFLOR MURAL CLUB	SDK PODHYAD
2.03 WC A UMÝVÁREN SO SPRCHOU – DETI	21,12	m ² 3250mm	N3	GERFLOR TARASAFE ULTRA		GERFLOR MURAL CLUB	SDK PODHYAD
2.04 TRIEDA V. (max.) 22 detí	68,64	m ² 3250mm	N2	GERFLOR TARALAY IMPRESSION	PVC SOKEL	VPC. OMIETKA /UMÝV.NATER	VÁP.-CEM. OMIETKA
2.05 SPALŇNA V.	37,96	m ² 3250mm	N2	GERFLOR TARALAY IMPRESSION	PVC SOKEL	VPC. OMIETKA /UMÝV.NATER	VÁP.-CEM. OMIETKA
2.06 TRIEDA VI. (max.) 22 detí	68,64	m ² 3250mm	N2	GERFLOR TARALAY IMPRESSION	PVC SOKEL	VPC. OMIETKA /UMÝV.NATER	VÁP.-CEM. OMIETKA
2.07 SPALŇNA VI.	37,96	m ² 3250mm	N2	GERFLOR TARALAY IMPRESSION	PVC SOKEL	VPC. OMIETKA /UMÝV.NATER	VÁP.-CEM. OMIETKA
2.08 TECHNICKÁ MIESTNOSŤ / UPRAŤOVAČKA	11,81	m ² 3250mm	N3	GERFLOR TARASAFE ULTRA		GERFLOR MURAL CLUB	
CELKOVÁ ÚŽITKOVÁ PLOCHA 2.NP:	267,99	m ²					

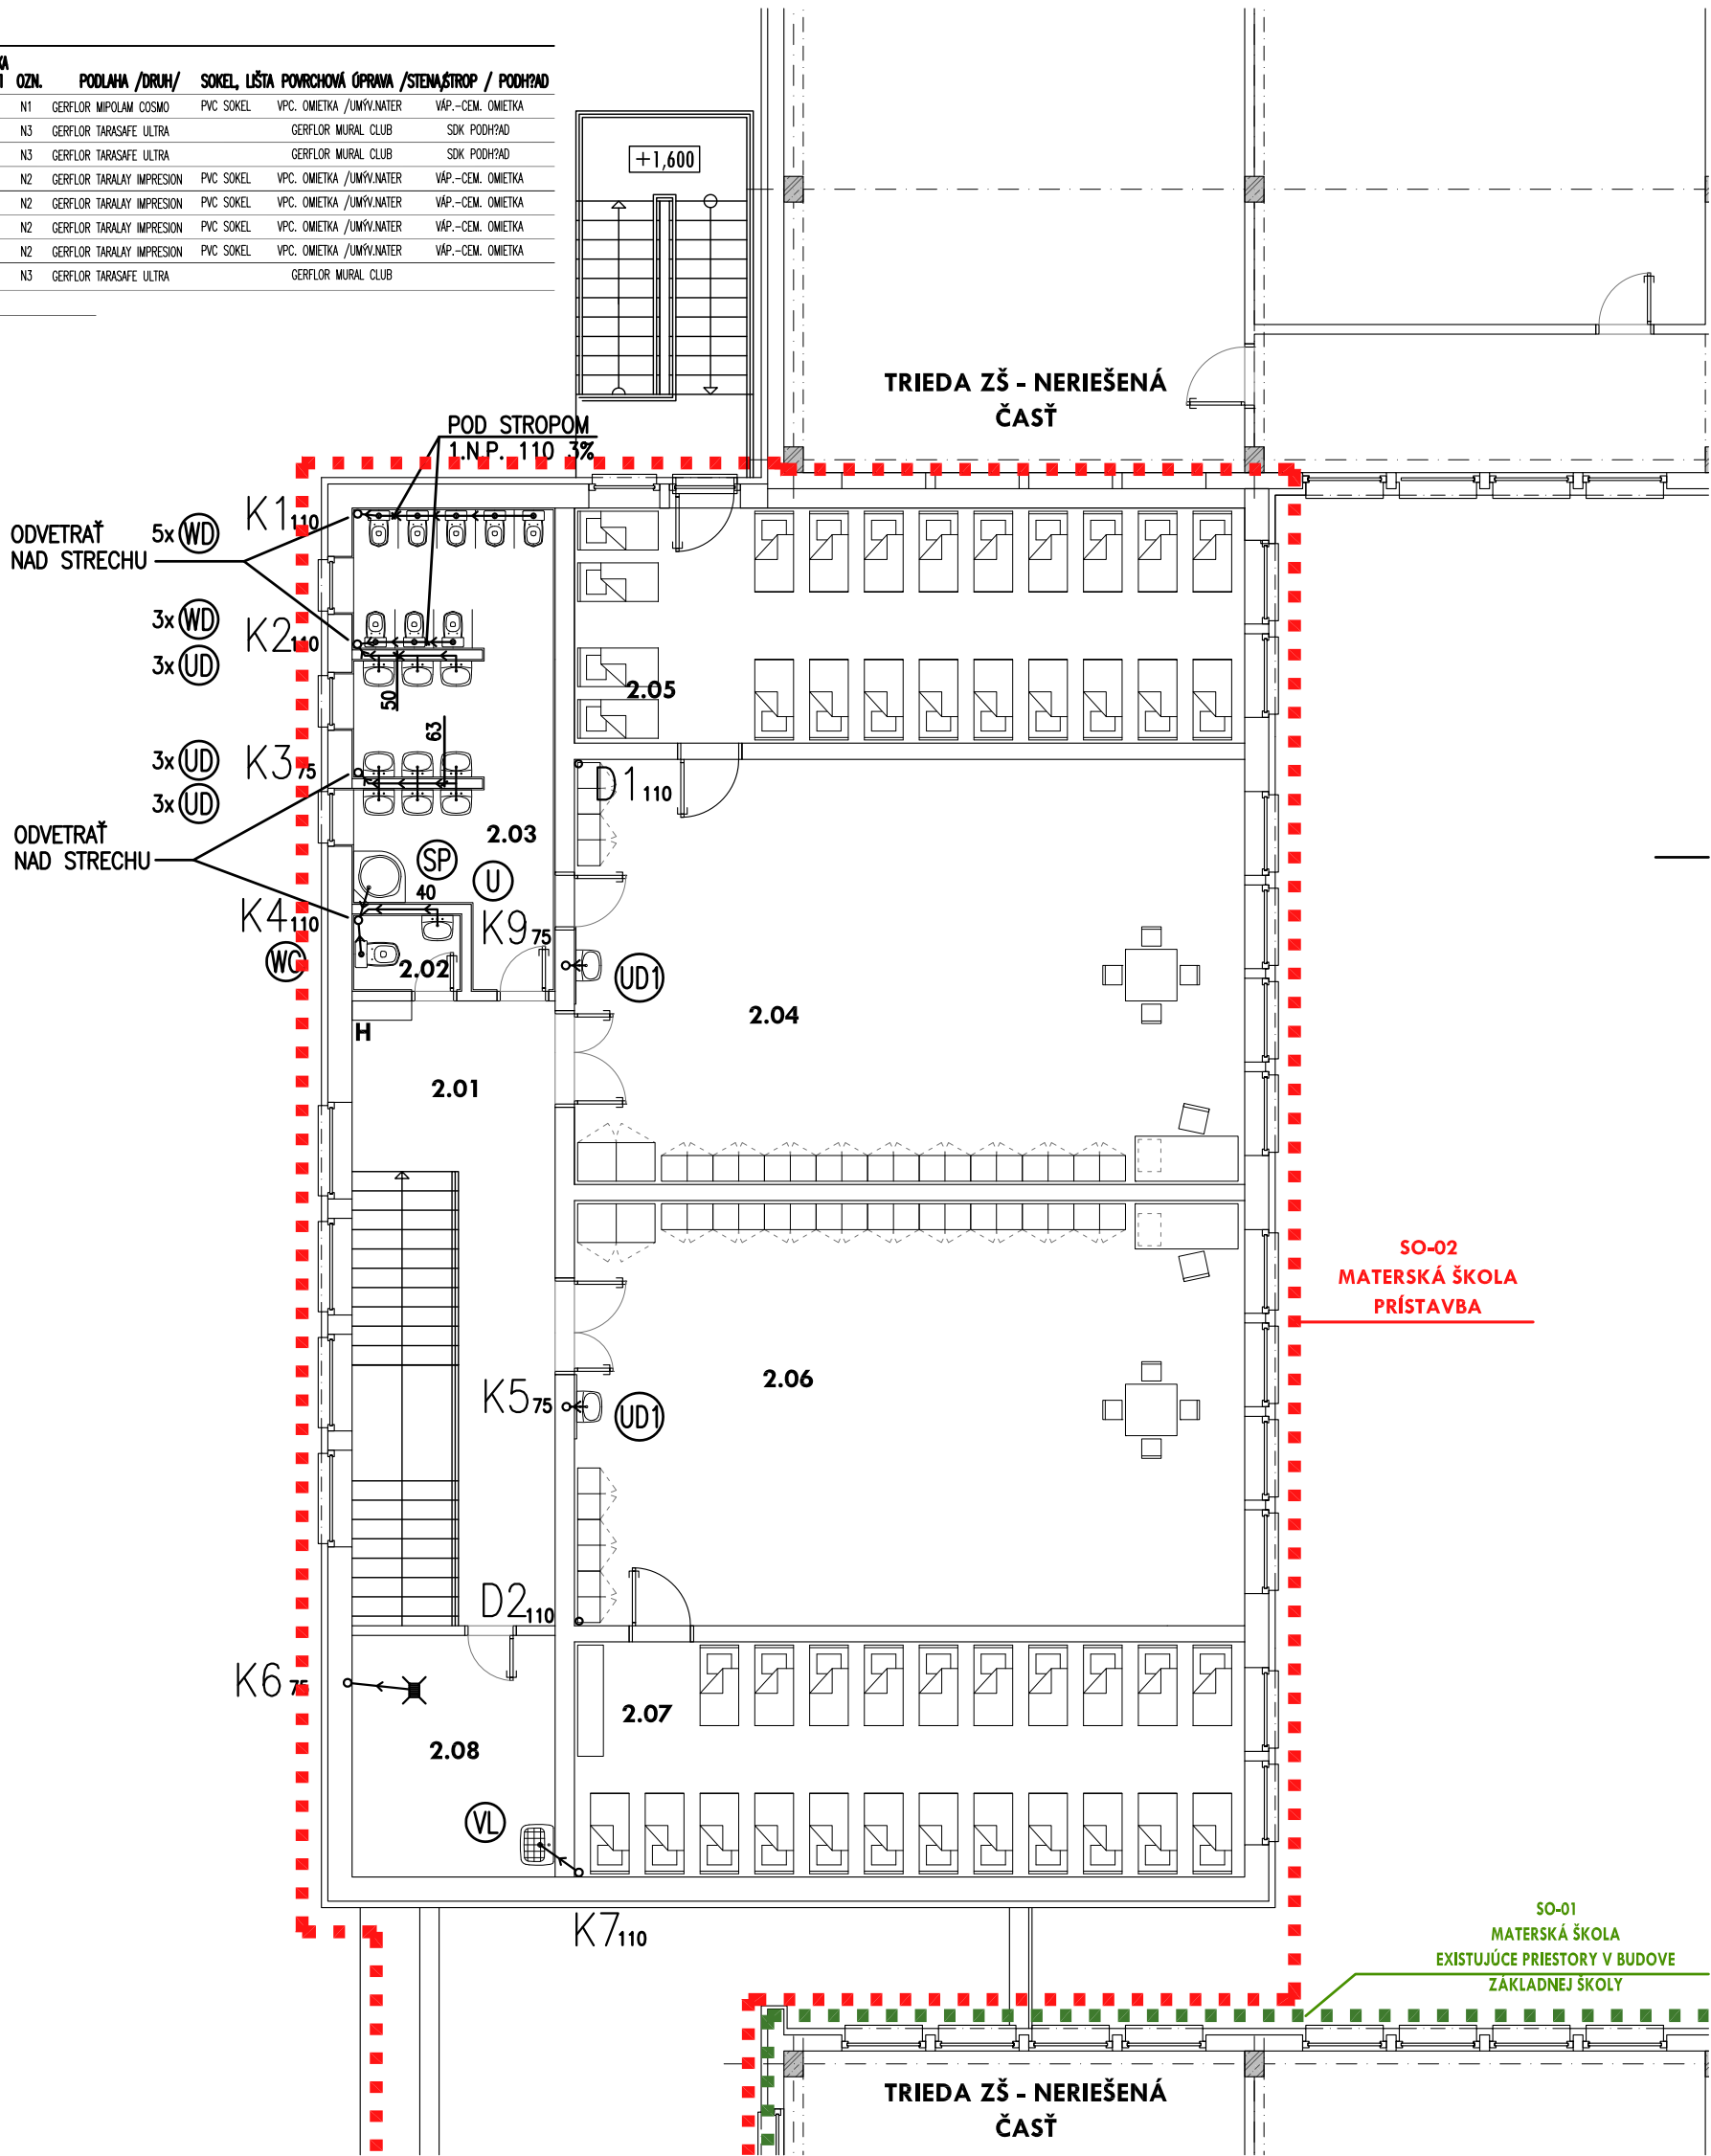

POZNÁMKA:
LEGENDA ZARIAĐOVACÍCH PREDMETOV VIŠ TECHNICKÁ SPRÁVA
NEOZNAČOVANÉ ZARIAĐOVACIE PREDMETY SÚ EXISTUJÚCE, NEMENIA SA
PRI VYHOTOVENÍ OTVOROV CEZ NOSNÉ KONŠTRUKCIE JE NUTNÉ ODSÚHLASIŤ
S PROJEKTANTOM STATIKY !!

LEGENDA

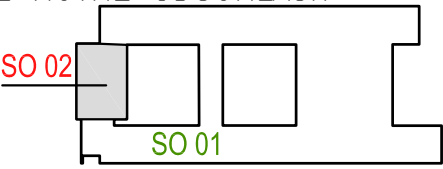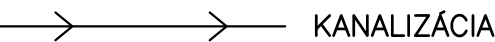

Názov stavby:	REKONŠTRUKCIA BUDOVY ZÁKLADNEJ ŠKOLY ZVÝŠENIE KAPACITY MATERSKEJ ŠKOLY	Ing.Pálffy Ivan Murániho 25 949 11 Nitra IČO : 40687392 Mobil :0905/513 304	
Investor:	OBEC MOJMÍROVCE, NÁMESTIE SV. LADISLAVA 931/7,951 15 MOJMÍROVCE		
Miesto stavby	AREÁL ZÁKLADNEJ ŠKOLY V MOJMÍROVCIACH KAT. ÚZ.: MOJMÍROVCE PARC.Č.: 194/23, 195/1, 197, 199/1, 199/2		
Profesia:	ZDRAVOTECHNIKA	Dátum:	12/2018
Projektant:	Ing.Ivan Pálffy	Merítko:	1:100
Zodp. projektant:	Ing.Ivan Pálffy	Stupeň PD:	PSP
Názov výkresu:	PÔDORYS 2.N.P. - KANALIZÁCIA	Číslo výkresu:	K2