



TVAR - ÚLOŽNE PRAHY, KRÍDLA
PÓDORYS M 1:50

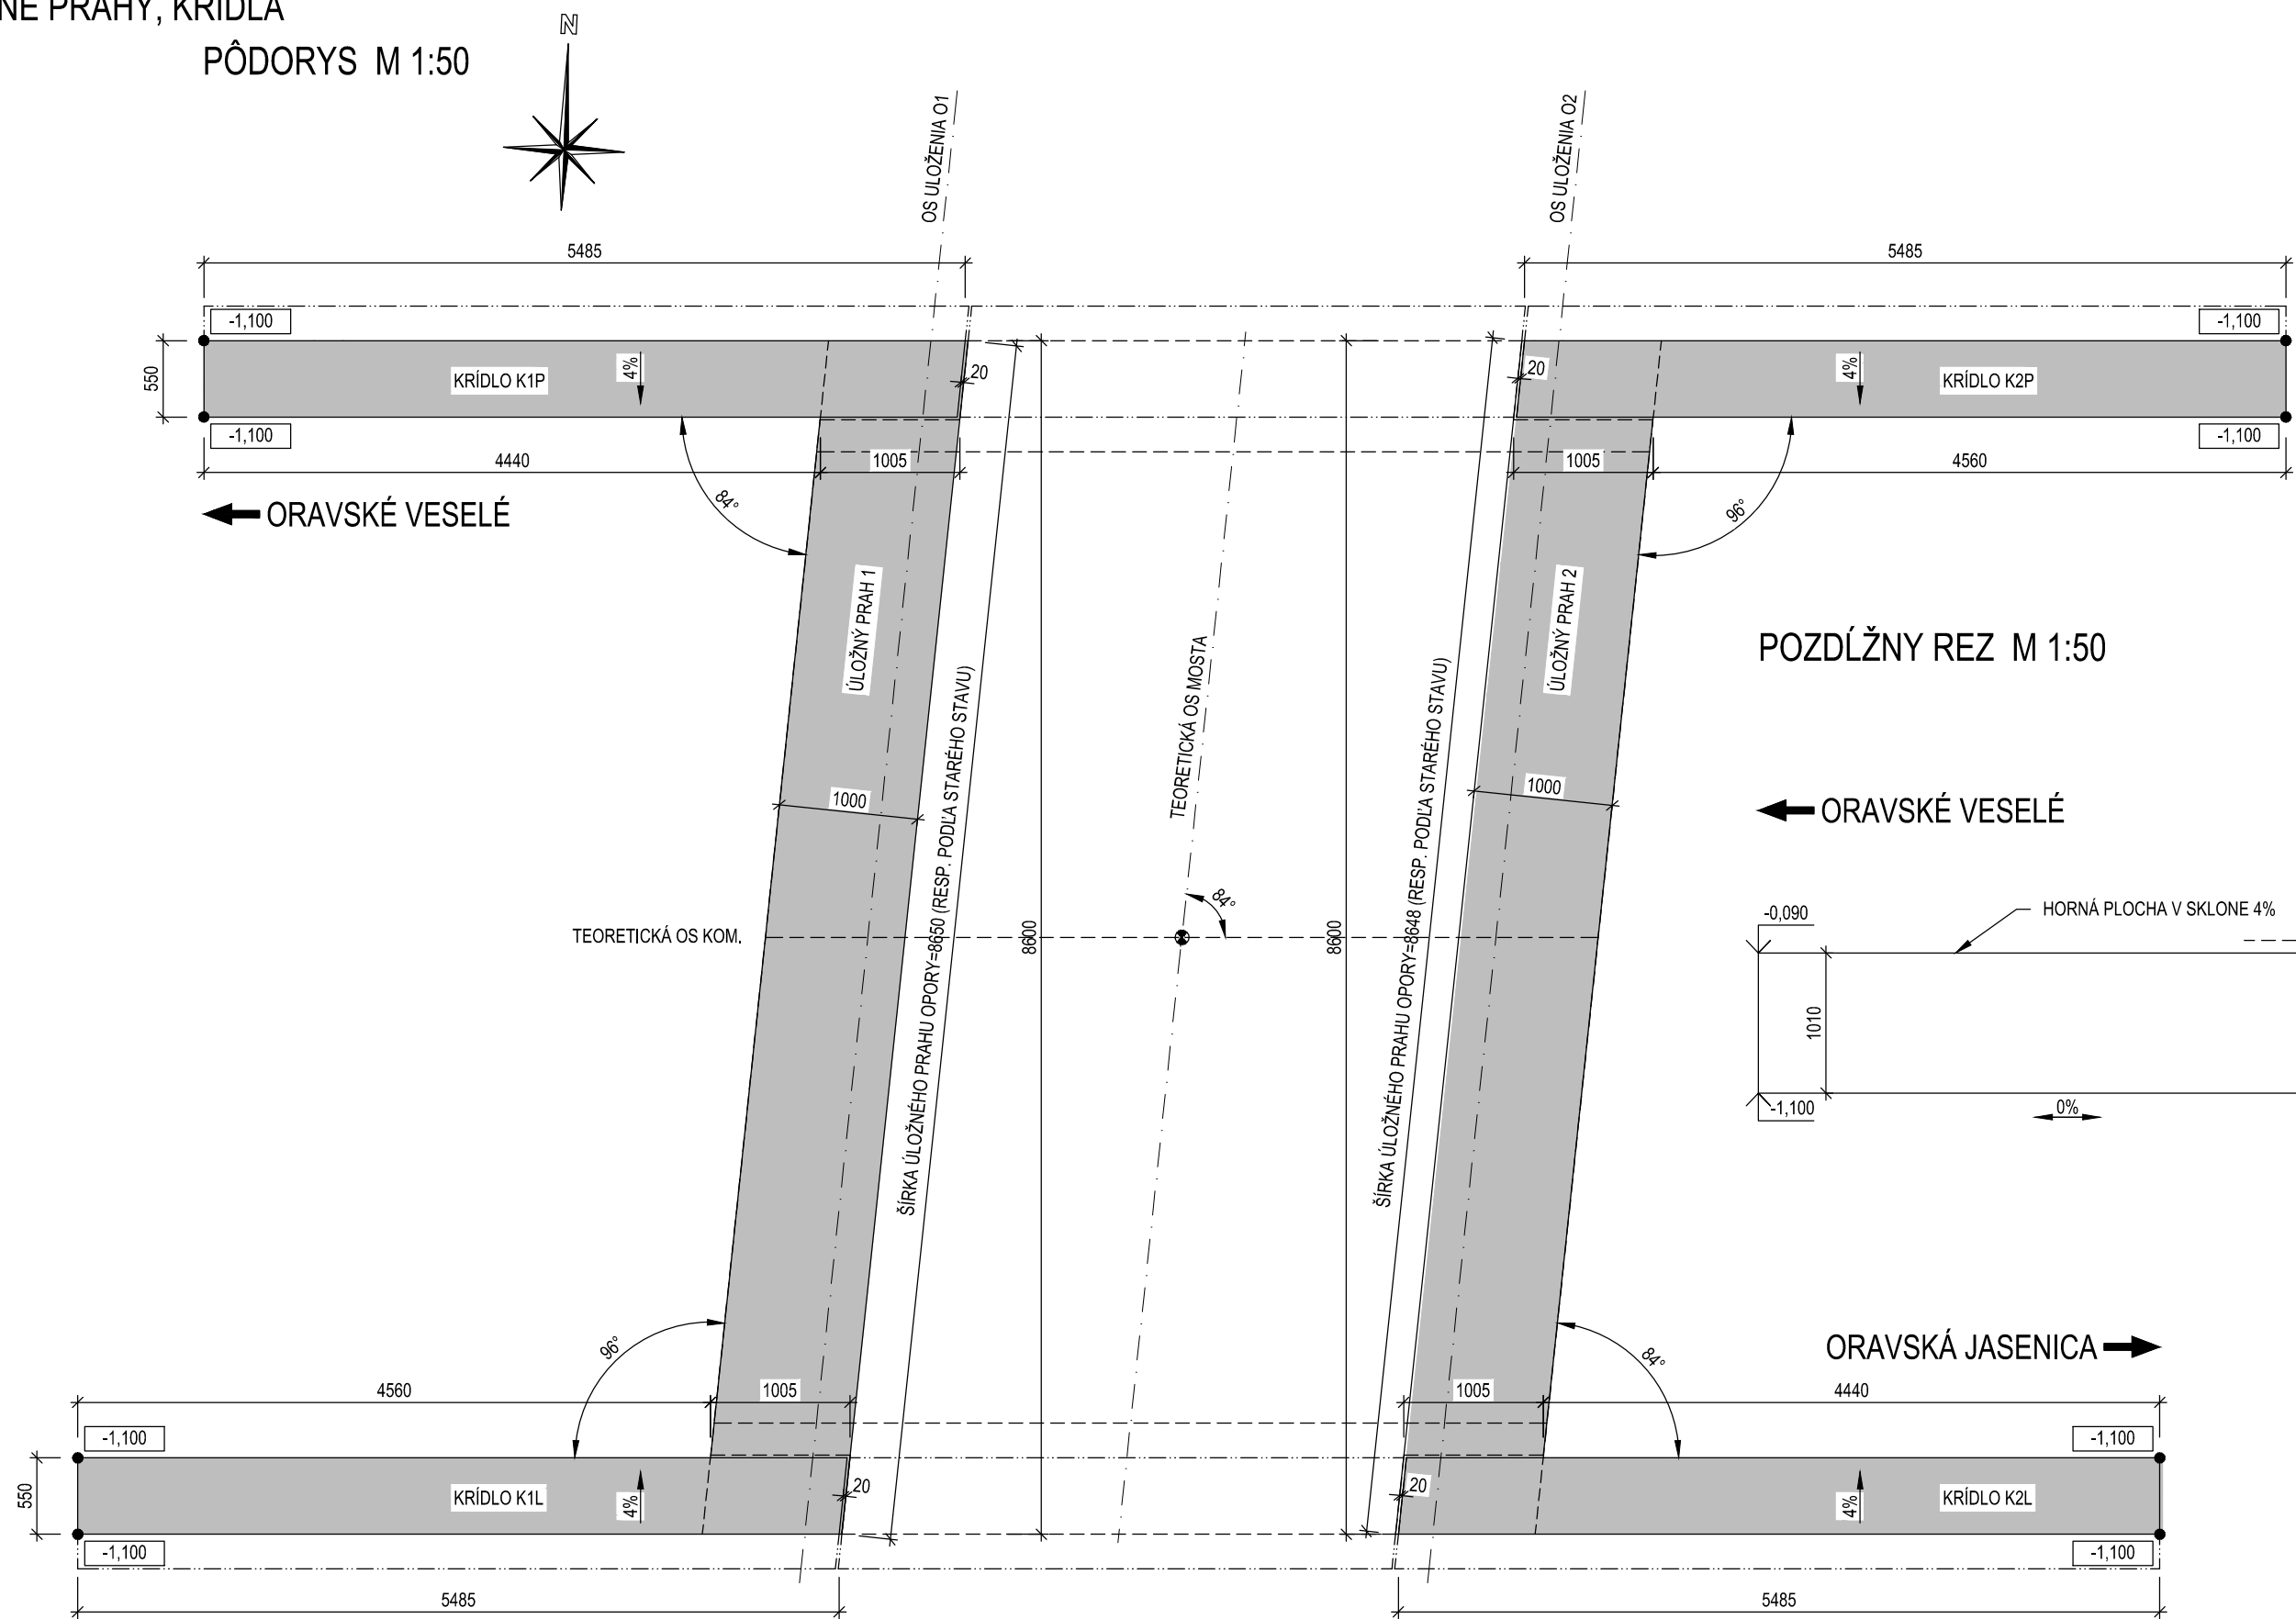


LEGENDA MATERIÁLOV:

- ŽELEZOBETÓN
- PRACOVNÁ ŠKÁRA

POZDĹŽNY REZ M 1:50

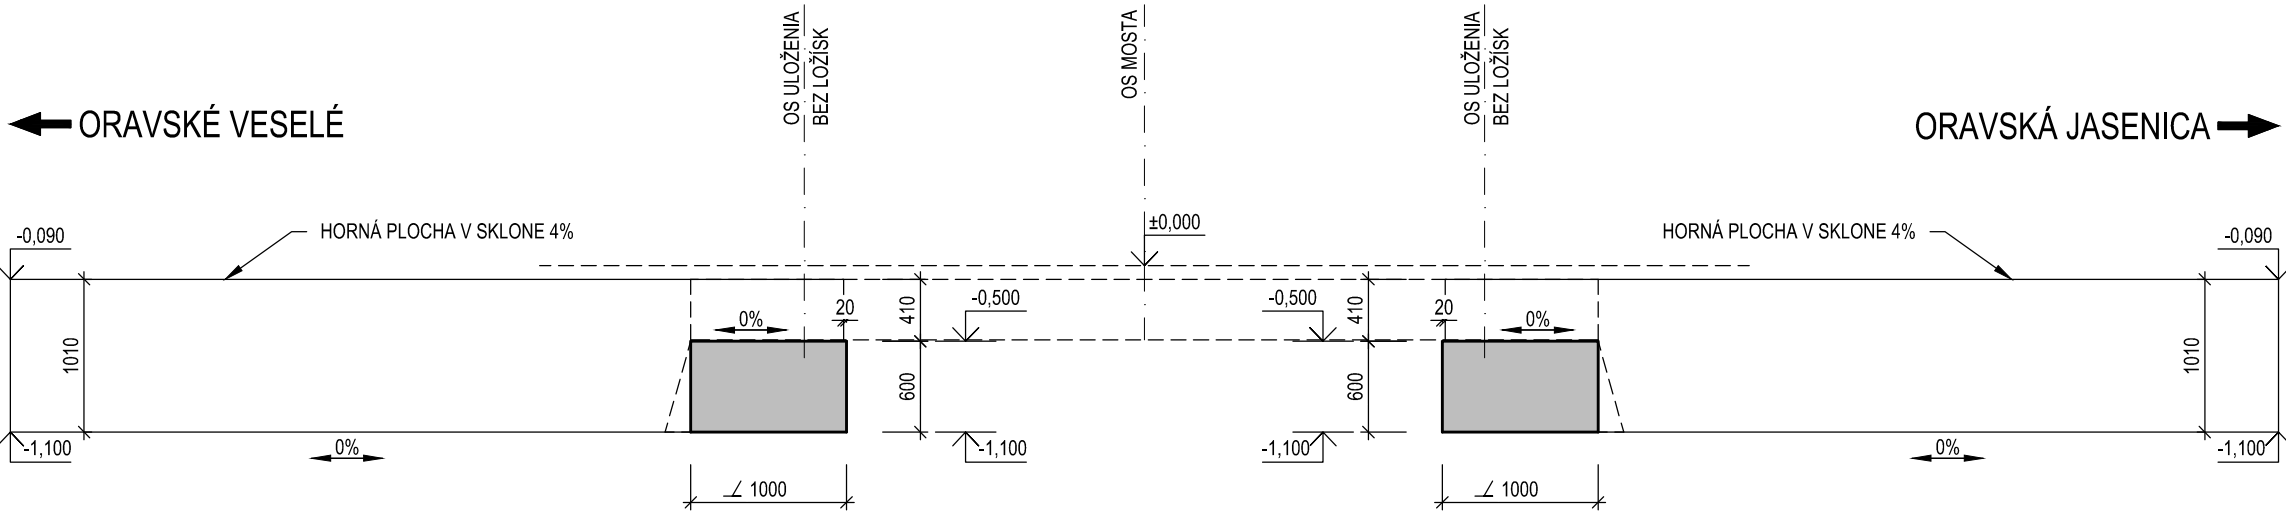

PRIEČNY REZ M 1:50
(ÚLOŽNÝ PRAH)

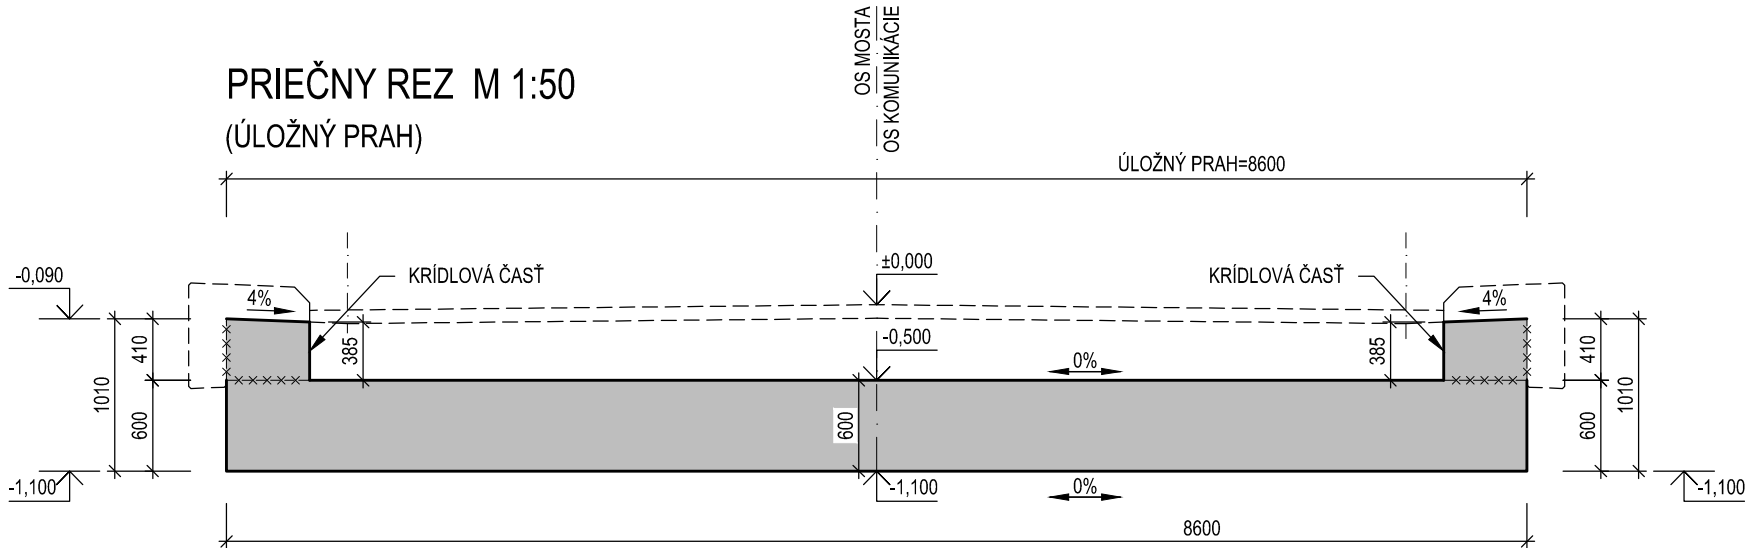

PRIEČNY REZ M 1:50
(KRÍDLO)


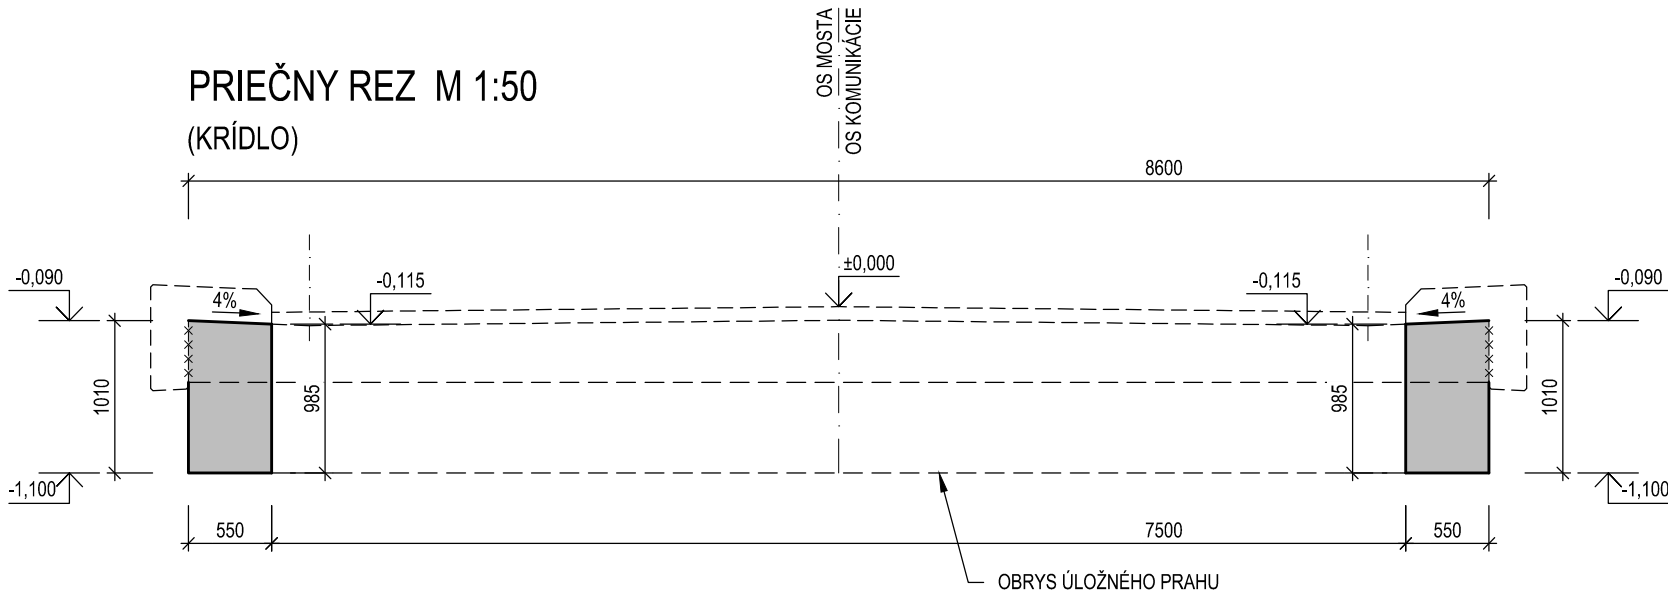


SCHÉMA M 1:200

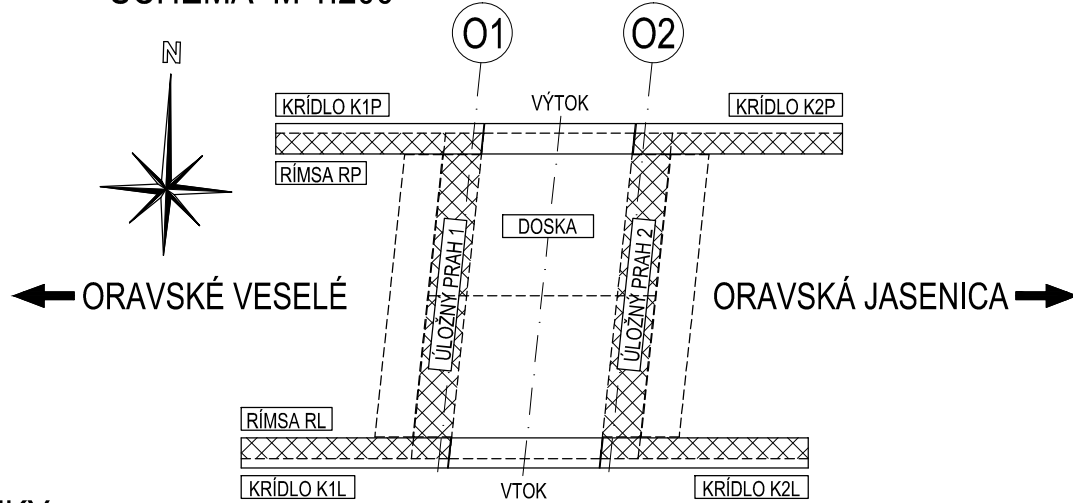

POZNÁMKY:

- PRED ZHOTOVENÍM KONŠTRUKCIÍ ZAMERAŤ EXISTUJÚCI STAV A NOVONAVRHOVANÉ KONŠTRUKCIE PRISPOSOBIŤ SKUTOČNOSTI NA STAVBE
- DOPRAVA, SPÔSOB SPRACOVANIA A ZHUTŇOVANIA BETÓNovej ZMESI, OŠETROVANIE BETÓNU PO BETONÁŽI MUSÍ BYŤ V ZMYSLE STN EN 206
- ZHOTOVENIE BETÓNových KONŠTRUKCIÍ MUSÍ BYŤ V ZMYSLE STN EN 13670 (ZHOTOVOVANIE BETÓNových KONŠTRUKCIÍ)
- BETONÁŽ SPODNEJ STAVBY UVAŽUJEME V I. FÁZE BETONÁŽE, HRANY KONŠTRUKCIE SKOSIŤ 15x15mm
- POHĽADOVÉ BETÓNové PLOCHY SA OPATRIA OCHRANNÝM SYSTÉMOM PROTI POVETERNOSTNÝM VPLYVOM
- POVRCH PRACOVNÝCH ŠKÁR PRED ZATUHNIUTÍM ZDRSNIŤ, PRED BETONÁŽOU PRACOVNÉ ŠKÁRY VYČISTIŤ A PREVLHČIŤ
- HORNÝ POVRCH MONOLITICKEJ DOSKY BUDE VYPÁDOVANÝ V PRIEČNOM SKLONE 1%, RIMS A V PROTISPADE 4%
- HORNÝ POVRCH MONOLITICKEJ DOSKY BUDE V POZDĹŽNOM SMERE SLEDOVAŤ NIVELETU KOMUNIKÁCIE
- ZMENY OPROTI PREDPOKLADOM PROJEKTOVEJ DOKUMENTÁCIE JE NUTNÉ KONZULTOVAŤ S PROJEKTANTOM, RESP. MUSIA BYŤ ODSÚHLASENÉ STAVEBNÝM DOZOROM

BETÓN ÚLOŽNÉHO PRAHU:	C30/37	11,0 m ³ (2*5,5)
BETÓN KRÍDEL:	C30/37	12,0 m ³ (2*6,0)
BETÓN STN EN 206 - C30/37 - XC4, XD3, XF3 (SK) - Cl 0,4 - Dmax 16 - S3		
BETONÁRSKA OCEL:	STN EN 1992-1-1 B 500B	

TABUĽKA REVÍZIÍ / LIST OF REVISIONS

ČÍSLO / No.	DÁTUM / DATE	OBSAHU / CONTENT
00	01/2020	RD

±0,000 = 657,000 m.n.m. Bpv ROZMERY NA STAVBE KONTROLOVAŤ!

INŽINIERSKÉ STAVBY		VÝTLAČOK
ADRESÁR: P/2020 / Oravská Jasenica - rekonštrukcia mosta		
INŽ.PROJ.: ING.GABARA	VED.PRÁCE: ING.DOBOSZ	KRESLIL: ING.MACURA
ZODP.PROJ.: ING.DOBOSZ	VYPRACOVAL: ING.MACURA	
MsOU: Oravská Jasenica	OU: Námestovo	
INVESTOR: Správa ciest Žilinského samosprávneho kraja, M.Rázusa 104, 010 01 Žilina		
STAVBA: Rekonštrukcia M0 2274-002 cez bezmenný potok v mestskej časti Or. Jasenica		
INŽINIERSKÉ STAVBY		
OBSAH VÝKRESU: TVAR - ÚLOŽNÉ PRAHY, KRÍDLA		
	M 1:50	4.2