

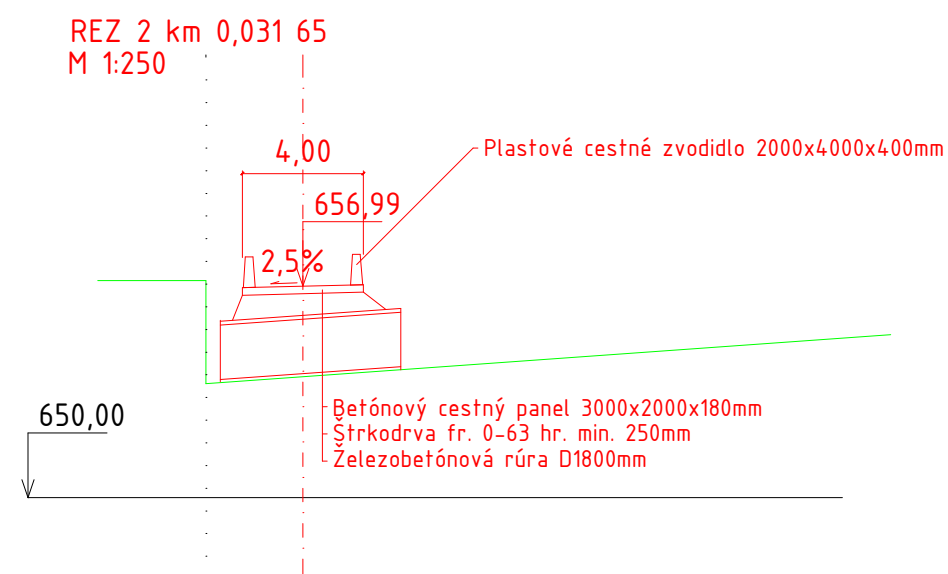
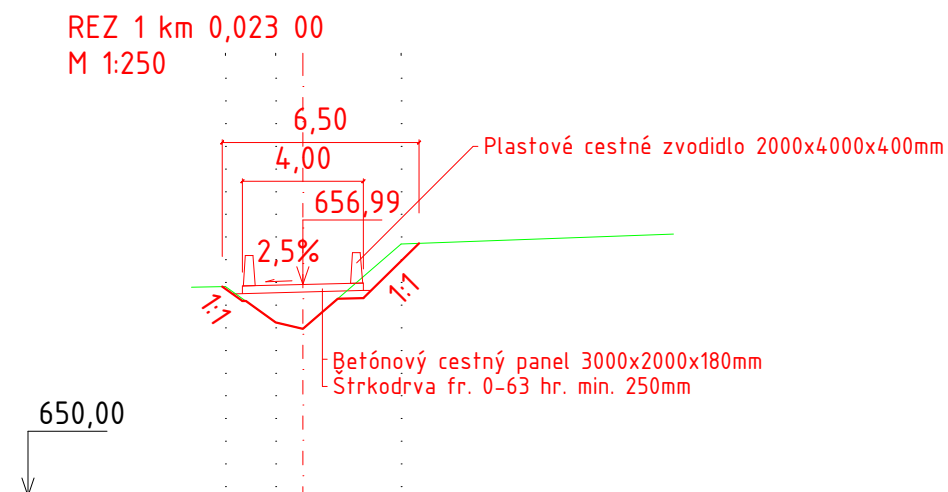


Rekonštrukcia MO 2274-002 na ceste III/2274 v km 4,655 - 4,694
Oravská Jasenica
SO-02 OBCHÁDZKA - rezy

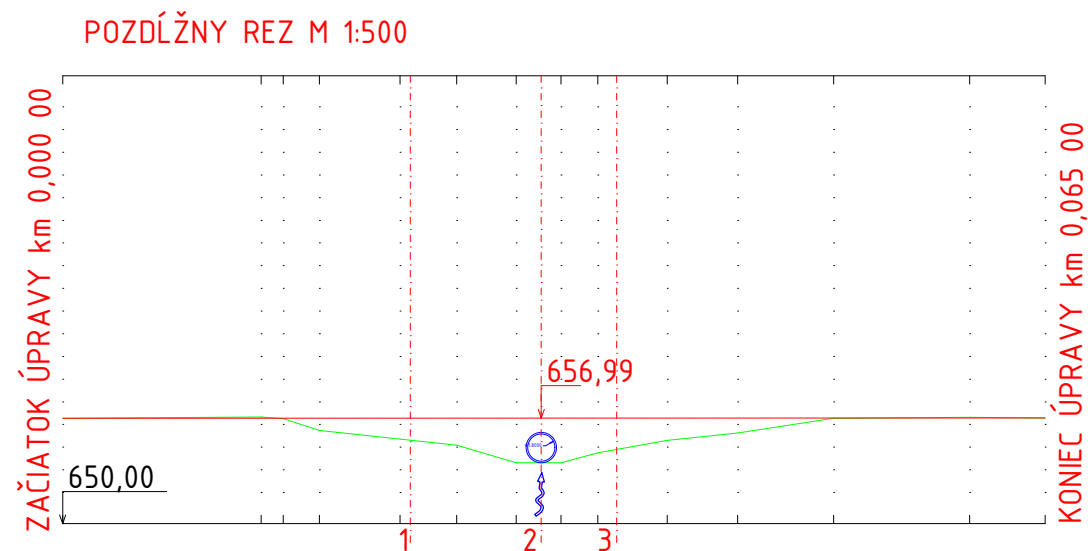

REZ 3 km 0,036 65
M 1:250

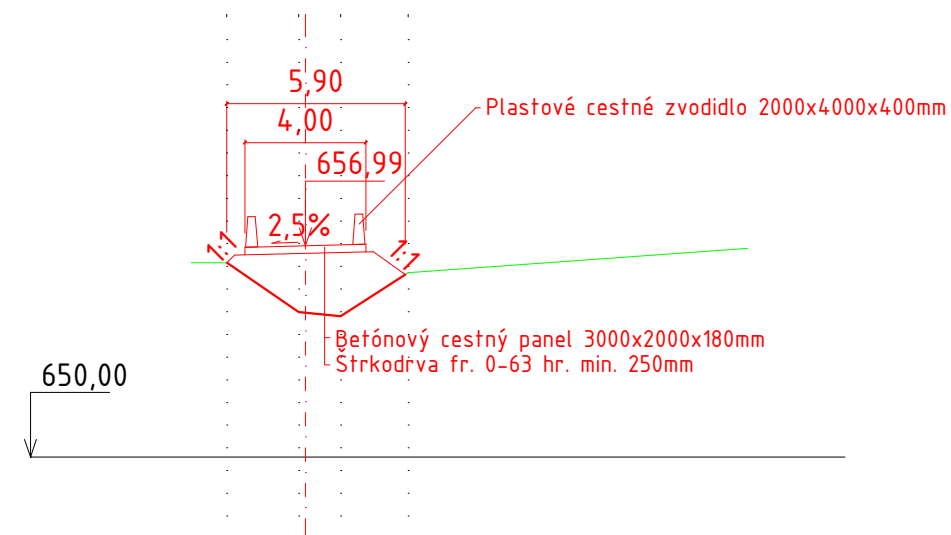

TABULKA REVÍZIÍ / LIST OF REVISIONS

00	01/2020	RD
ČÍSLO/No.	DÁTUM/DATE	OBSAHU / CONTENT

$$\pm 0,000 = 657,000 \text{ м.п.м. Врв}$$

ROZMERY NA STAVBE KONTROLOVAŤ!

INŽINIERSKE STAVBY		VÝTLAČOK	
ADRESÁR: P/2020 / Oravská Jasenica - rekonštrukcia mosta			
INŽ.PROJ: ING.GABARA	VED.PRÁCE: ING.DOBOSZ	KRESLIL: ING.MACURA	 Geotechnik SK Geotechnik SK, s.r.o. Západná 11 01004 Žilina tel/fax: 041 763 16 00 www.geotechnik.sk
ZODP.PROJ: ING.DOBOSZ	VYPRACOVAL: ING.MACURA		
MsOU: Oravská Jasenica	OU: Námestovo		
INVESTOR: Správa ciest Žilinského samosprávneho kraja, M.Rázusa 104, 010 01 Žilina		FORMAT:	2xA4
STAVBA: Rekonštrukcia MO 2274-002 cez bezmenný potok v obci Or.Jasenica SO 02 OBCHÁDZKA		DÁTUM:	január/2020
		PROJ.STUP:	DSPRS
		Č.ŽÁK:	0-01/20
		PROFESIA:	statika
		ARCH.ČÍSLO:	0-01/20
OBSAH VÝKRESU: REZY		MIERKA: 1:500/1:250	Č.VÝKR. 02