



PÔDORYS ZÁKLADOV M 1:100

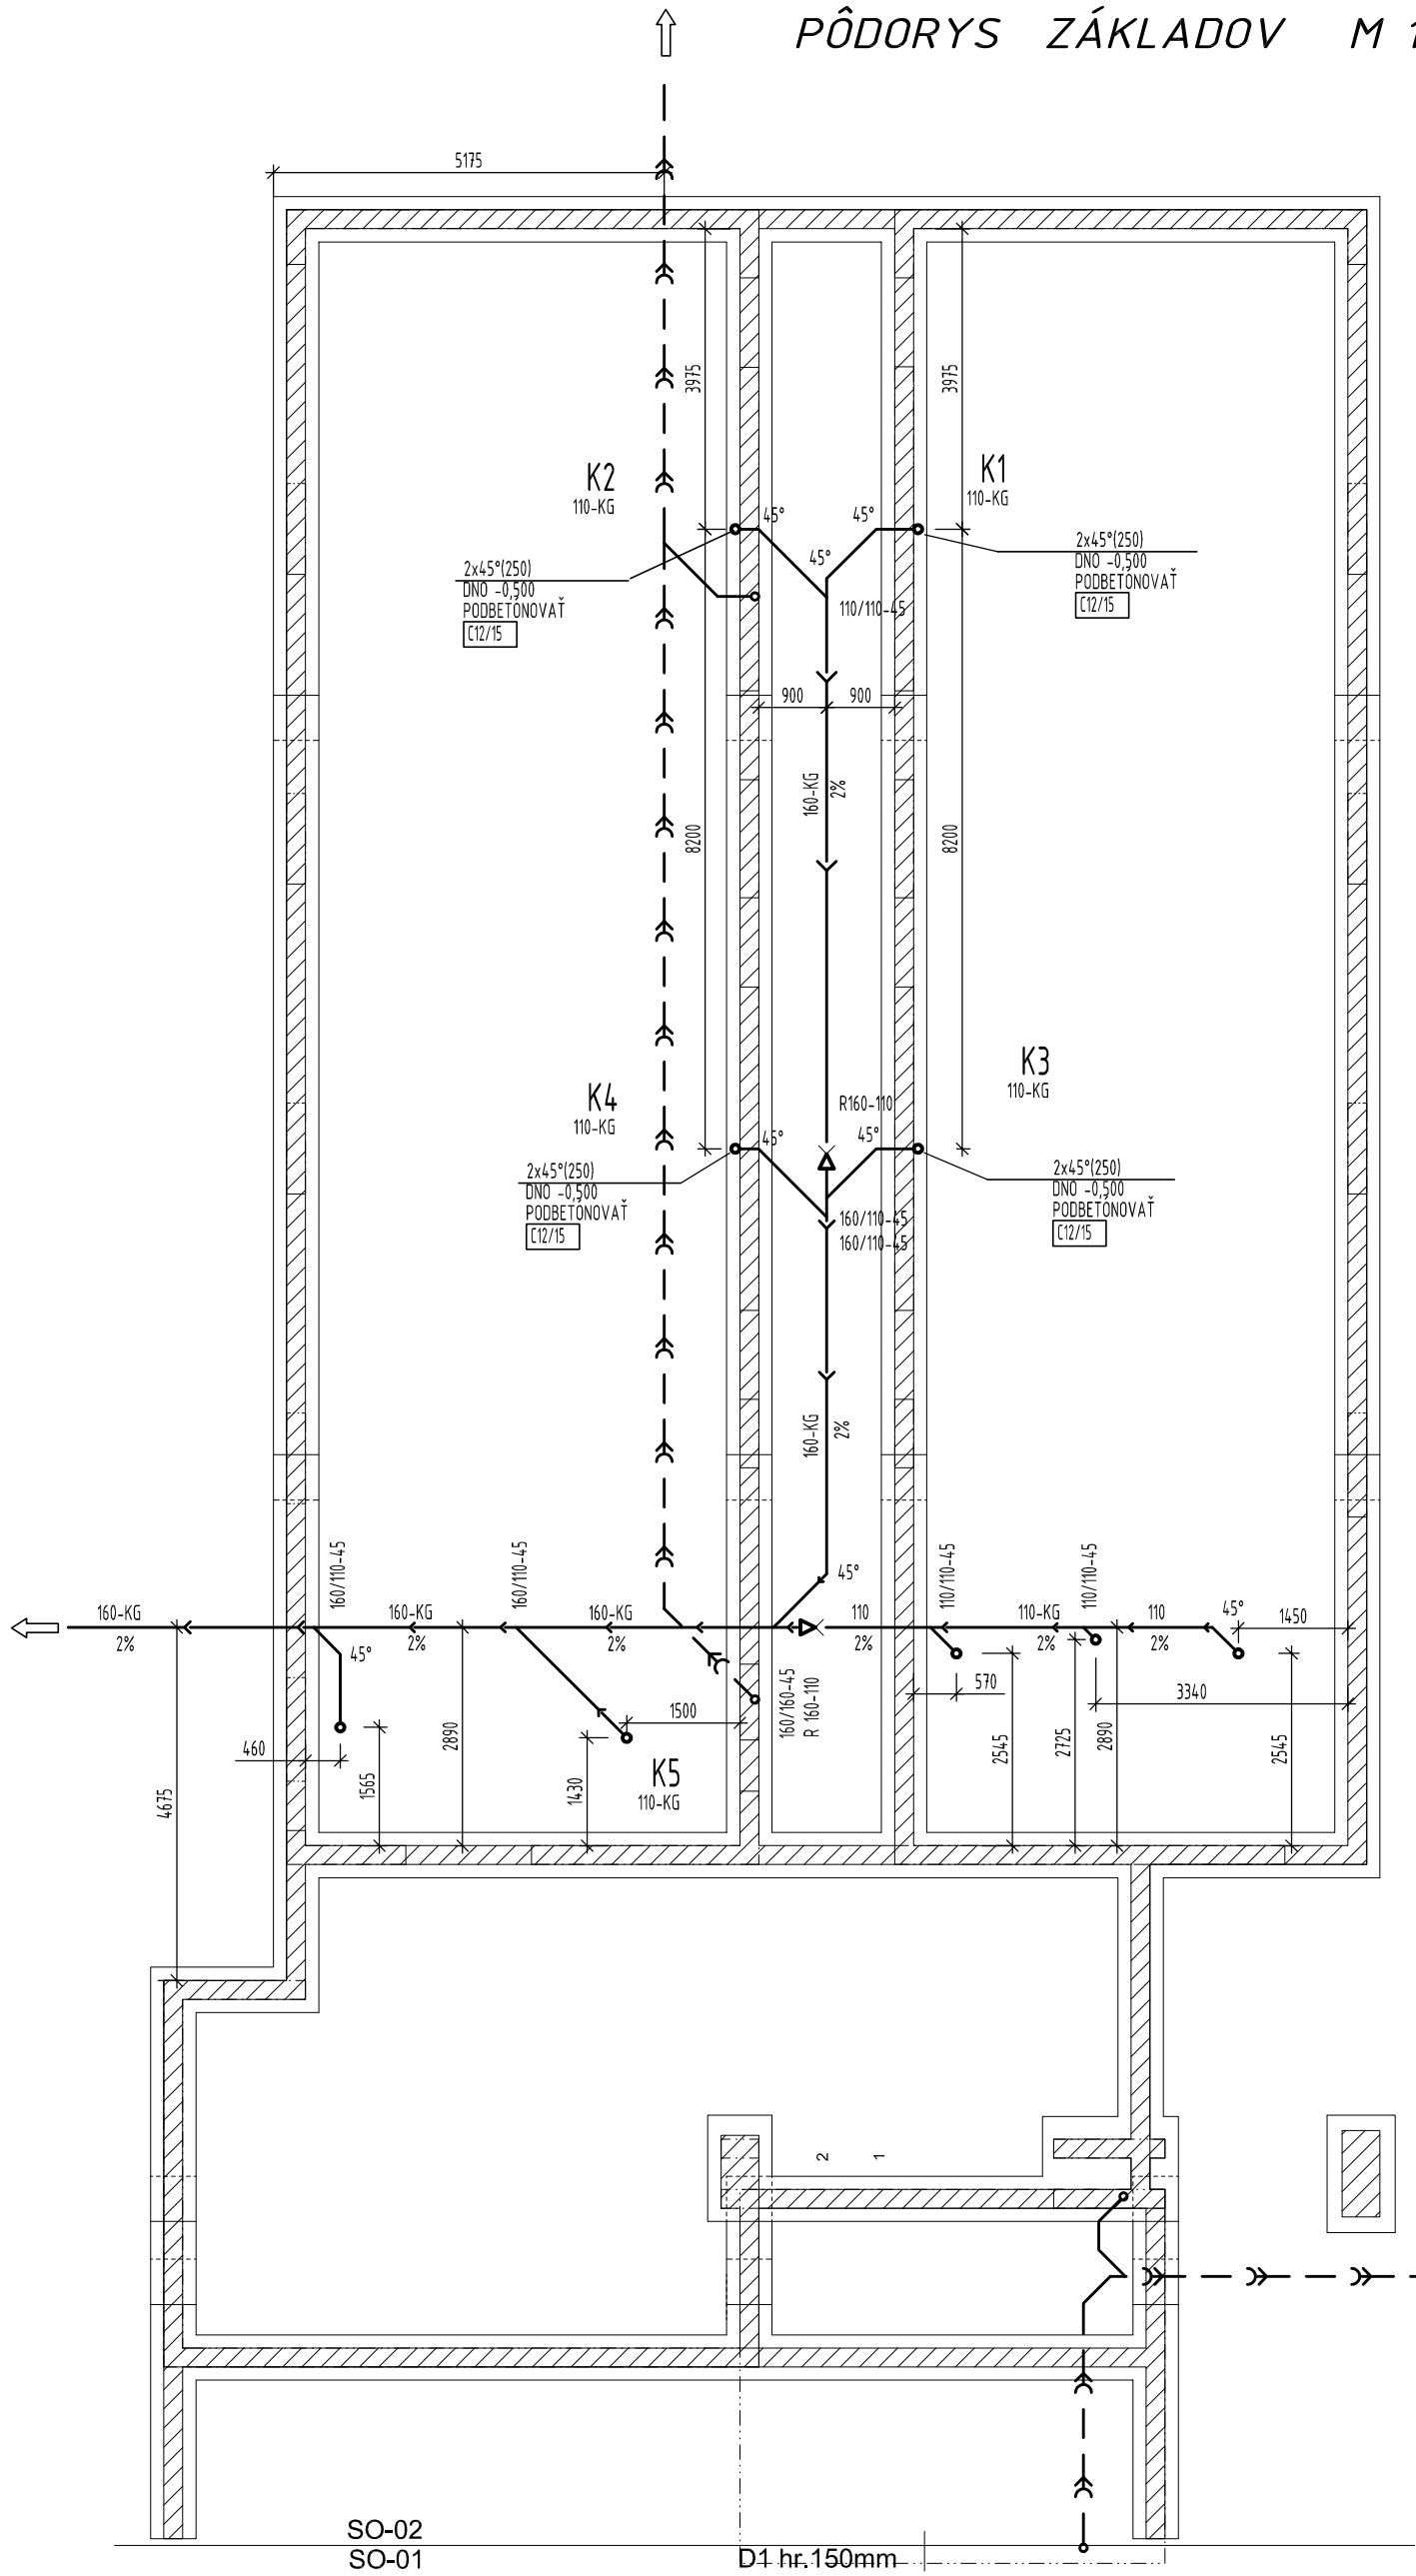

DETAIL ULOŽENIA KANAL.POTRUBIA

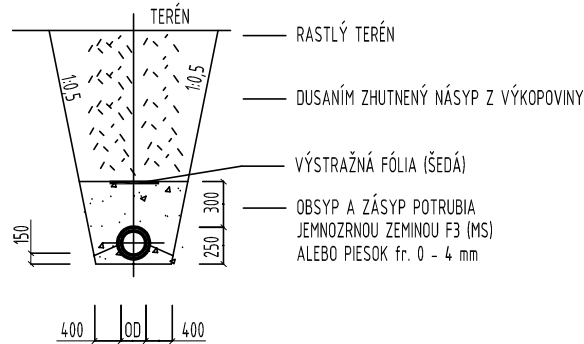




LEGENDA POTRUBÍ

- DOMOVÁ, SPLAŠKOVÁ KANALIZÁCIA V ZÁKLADOCH
KANALIZAČNÝ ZVOD - PVC-U RÚRY (KG SYSTÉM SNA REHAU AWADUKT STN EN 13 476
HRDLOVÉ SPOJE TESNENÉ DRS (EPDM, SBR - PODĽA VÝROBCU)
- TVAROVKY PPS
HRDLOVÉ SPOJE TESNENÉ EPDM
KOTVIť DO OBJÍMK HTPD / HTVO, (PEVNÝ BOD ULOŽIť POD HRDLO)
- K1
110-HT
- STUPAČKA - SPLAŠKOVÁ KANALIZÁCIA
DIMENZIA POTRUBIA
- VNÚTORNÁ DOMOVÁ DAŽĎOVÁ KANALIZÁCIA
PE-HD RÚRY GEBERIT
SPOJE ELEKTRODIFÚZNE TAVNÉ POMOCOU ELEKTROSPJOJK, RESP. TERMOSPOJK NAD DN200
VOLNÉ VEDENÉ POTRUBIE KOTVIť DO OBJÍMK S DVOMI SRUBAMI NA TO UVRÝTENÝ

POZNÁMKY

- TVAROVKY SÚ POPISOVANÉ DIMENZIOU V MILIMETROCH A UHLOVOU MIEROU V STUPŇOCH
- DIMENZIA POTRUBIA KANALIZÁCIE UDÁVA VNOK. PRIEMER DN/OD
- VÝŠKOVÉ KÓTY NA KANALIZÁCII SA VZŤAHUJÚ KU DNU POTRUBIA
- HODNOTY UVEDENÉ V ZÁTVORKE, RESP. SO SYMBOLOM cca SÚ PŘIBLIŽNÉ
- STÚPAČKY KANALIZÁCIE UKOTVIť MIN. 2 x V PEVNÝCH BODOCH PO VÝŠKE PODLAŽIA

±0,000 = 436,00

ZODP.PROJEKTANT		Ing. Rešetár			VLB Projekt	
VYPRACOVAL		Bc. Tomáš Hvizda			Ing. Miroslav REŠETÁR	
KONTROLOVAL					teória a technika prostredia budov	
INVESTOR		VIVA, n.o., Grossova 4600/1, Poprad				Moyzesova 2809/19
MIESTO STAVBY		Spišské Podhradie, parc.č. 590/1, 590/2, 589				058 01 Poprad
STAVBA		DOMOV SENIOROV SPIŠSKÉ PODHRADIE ul. Prešovská 285/20				e-mail: tzbprojekt@tzbprojekt.eu
					web: www.tzbprojekt.eu	
ČASŤ	ZDRAVOTECHNIKA			DÁTUM	12/2018	
VÝKRES	PODORYS ZÁKLADOV			STUPEŇ	PSP	
				FORMÁT	A3	
				MIERKA	Č. VÝKRESU	
				1:100	Z-02	